

Legenda

AUTOMEZZI PESANTI
DI CANTIERE

AUTOMEZZI LEGGERI
DI CANTIERE


AUTOMEZZI
LOGISTICA MATERIE
PRIME

AUTOMEZZI
LOGISTICA
PRODOTTO FINITO

Revisioni

Data	Descrizione	Sigla

File: Logistica cantiere F14 rev1.1

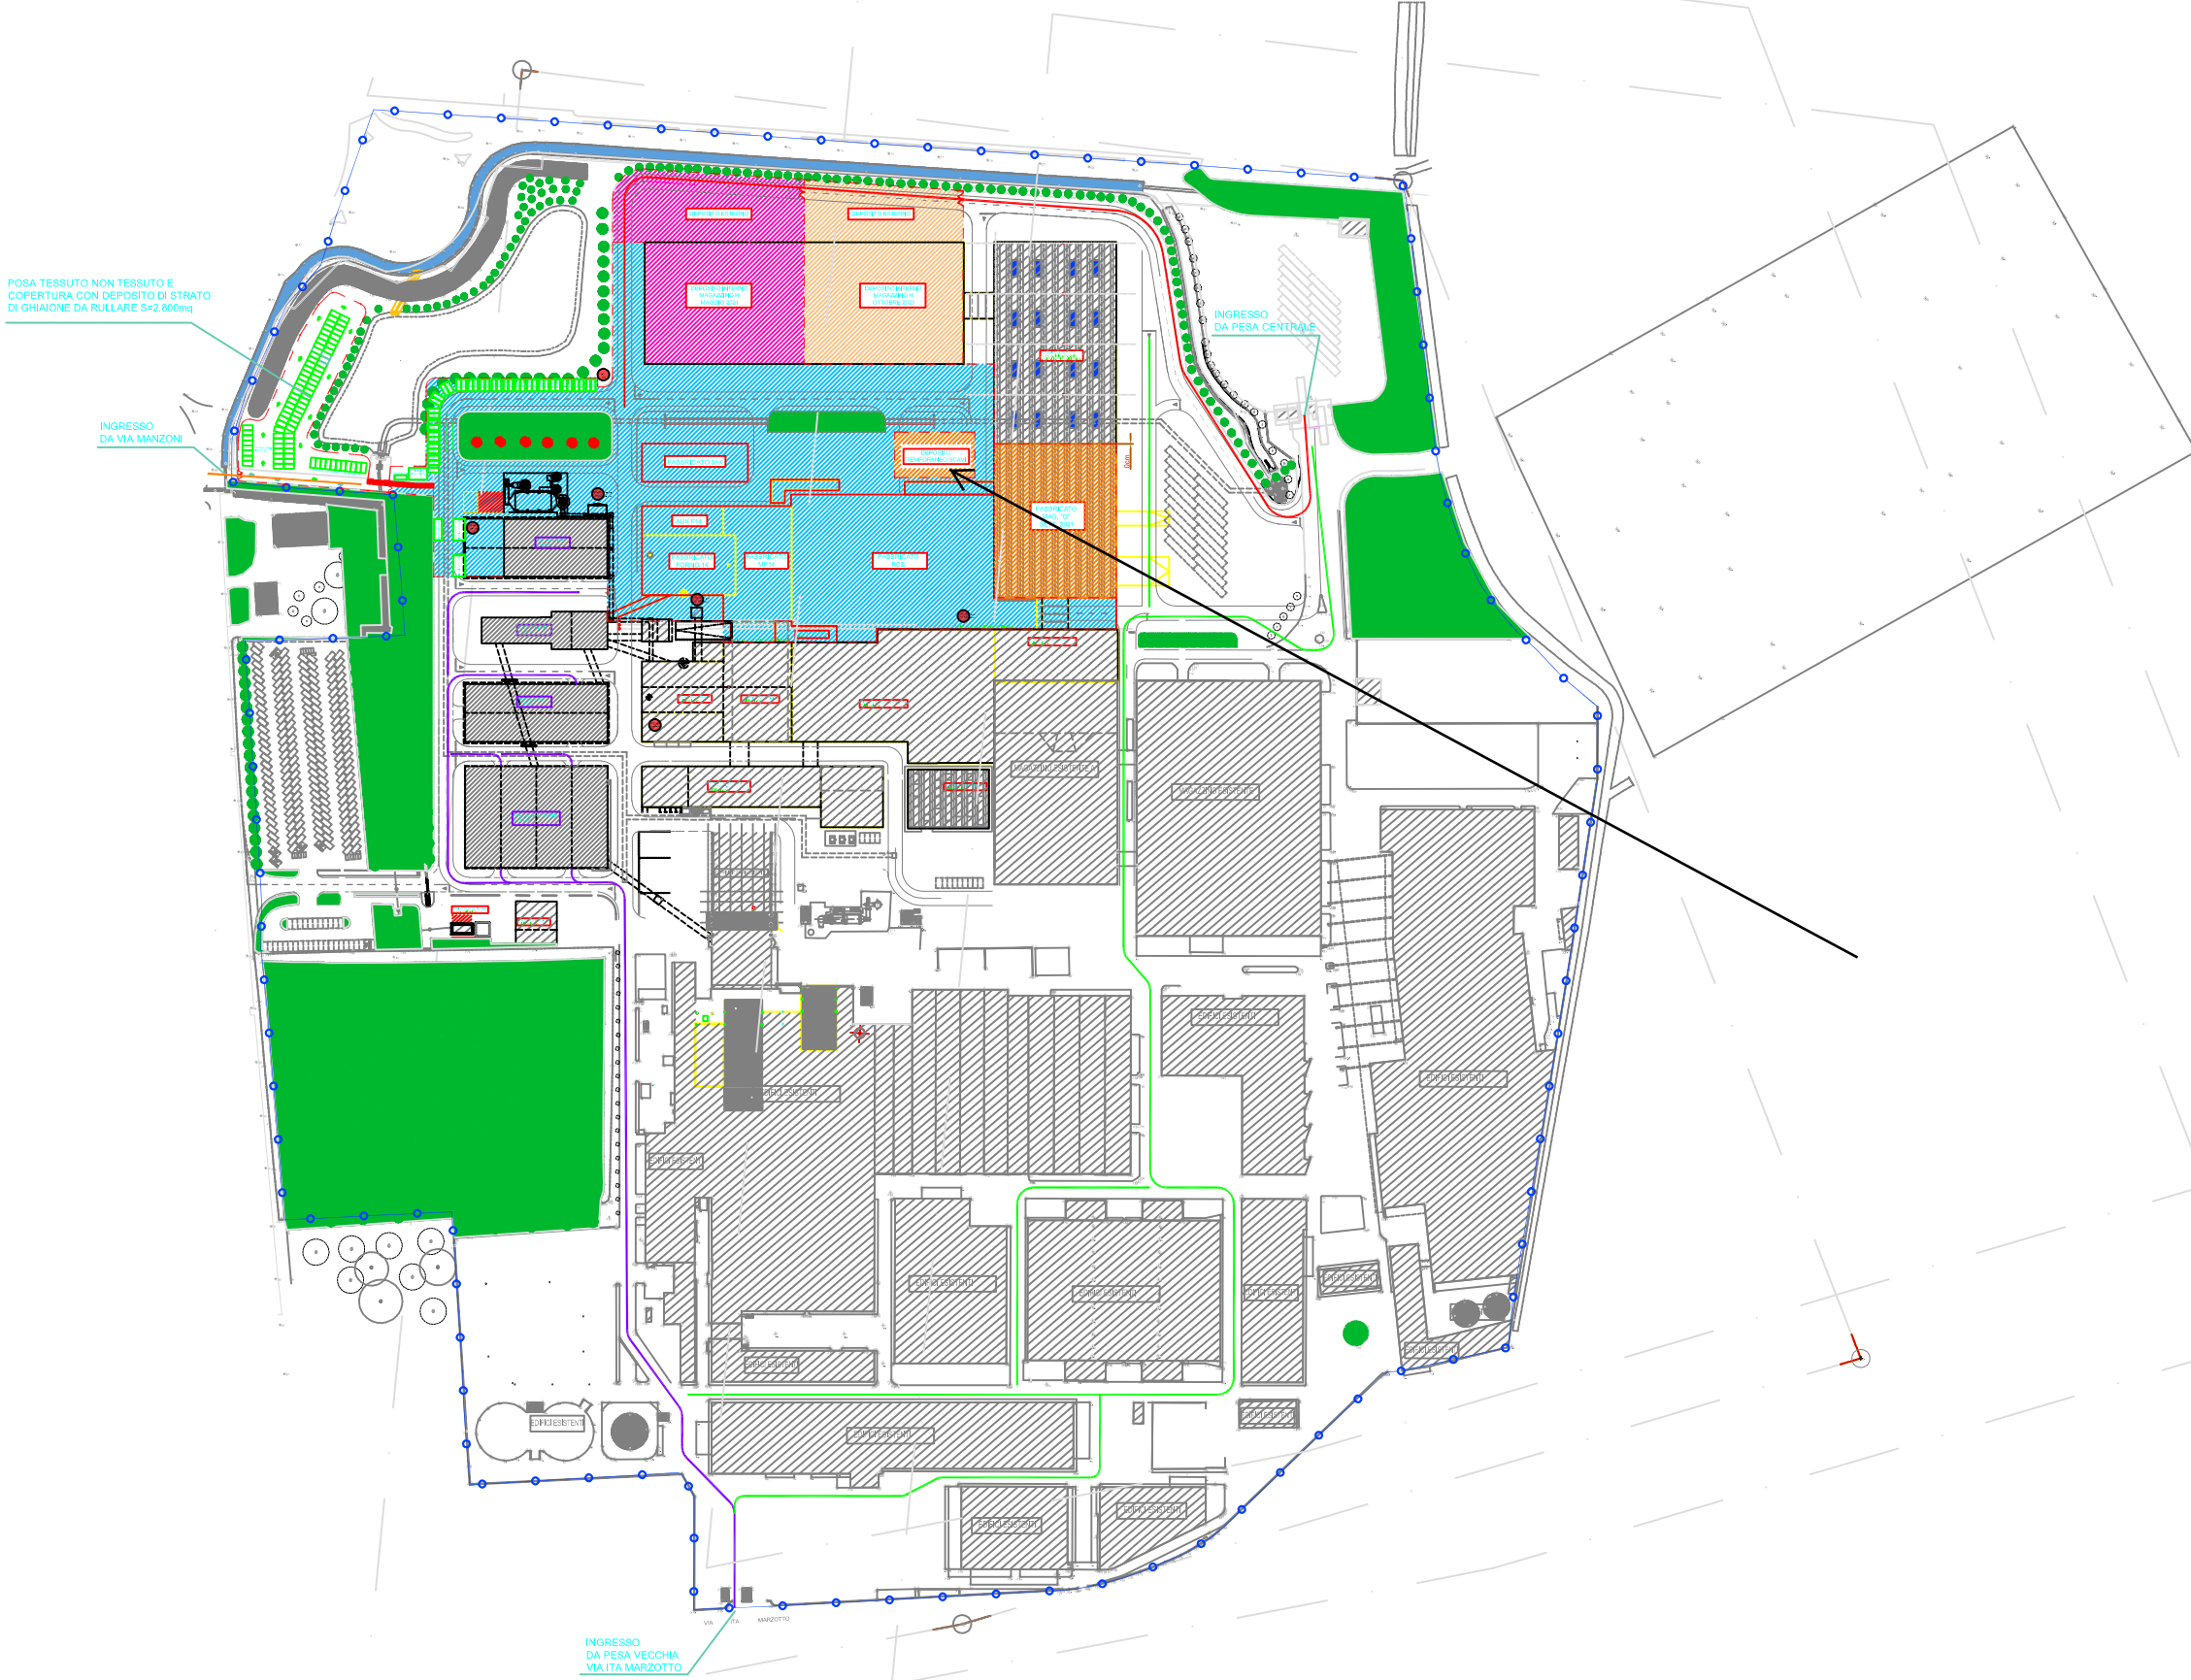

Zignago Vetro S.p.A.

Riproduzione cartacea del documento informatico sottoscritto digitalmente da
PREGLIASCO SERGIO il 25/02/2021 14:44:02 ai sensi dell'art. 20 e 23 del D.lgs 82/2005
PROTOCOLLO GENERALE: 2021 / 10389 del 01/03/2021

Descrizione:

PLANIMETRIA GENERALE CANTIERE FORNO 14

Disegnato Sigla Controllato Data Scala

Simonatto M.

17/12/2020

\\