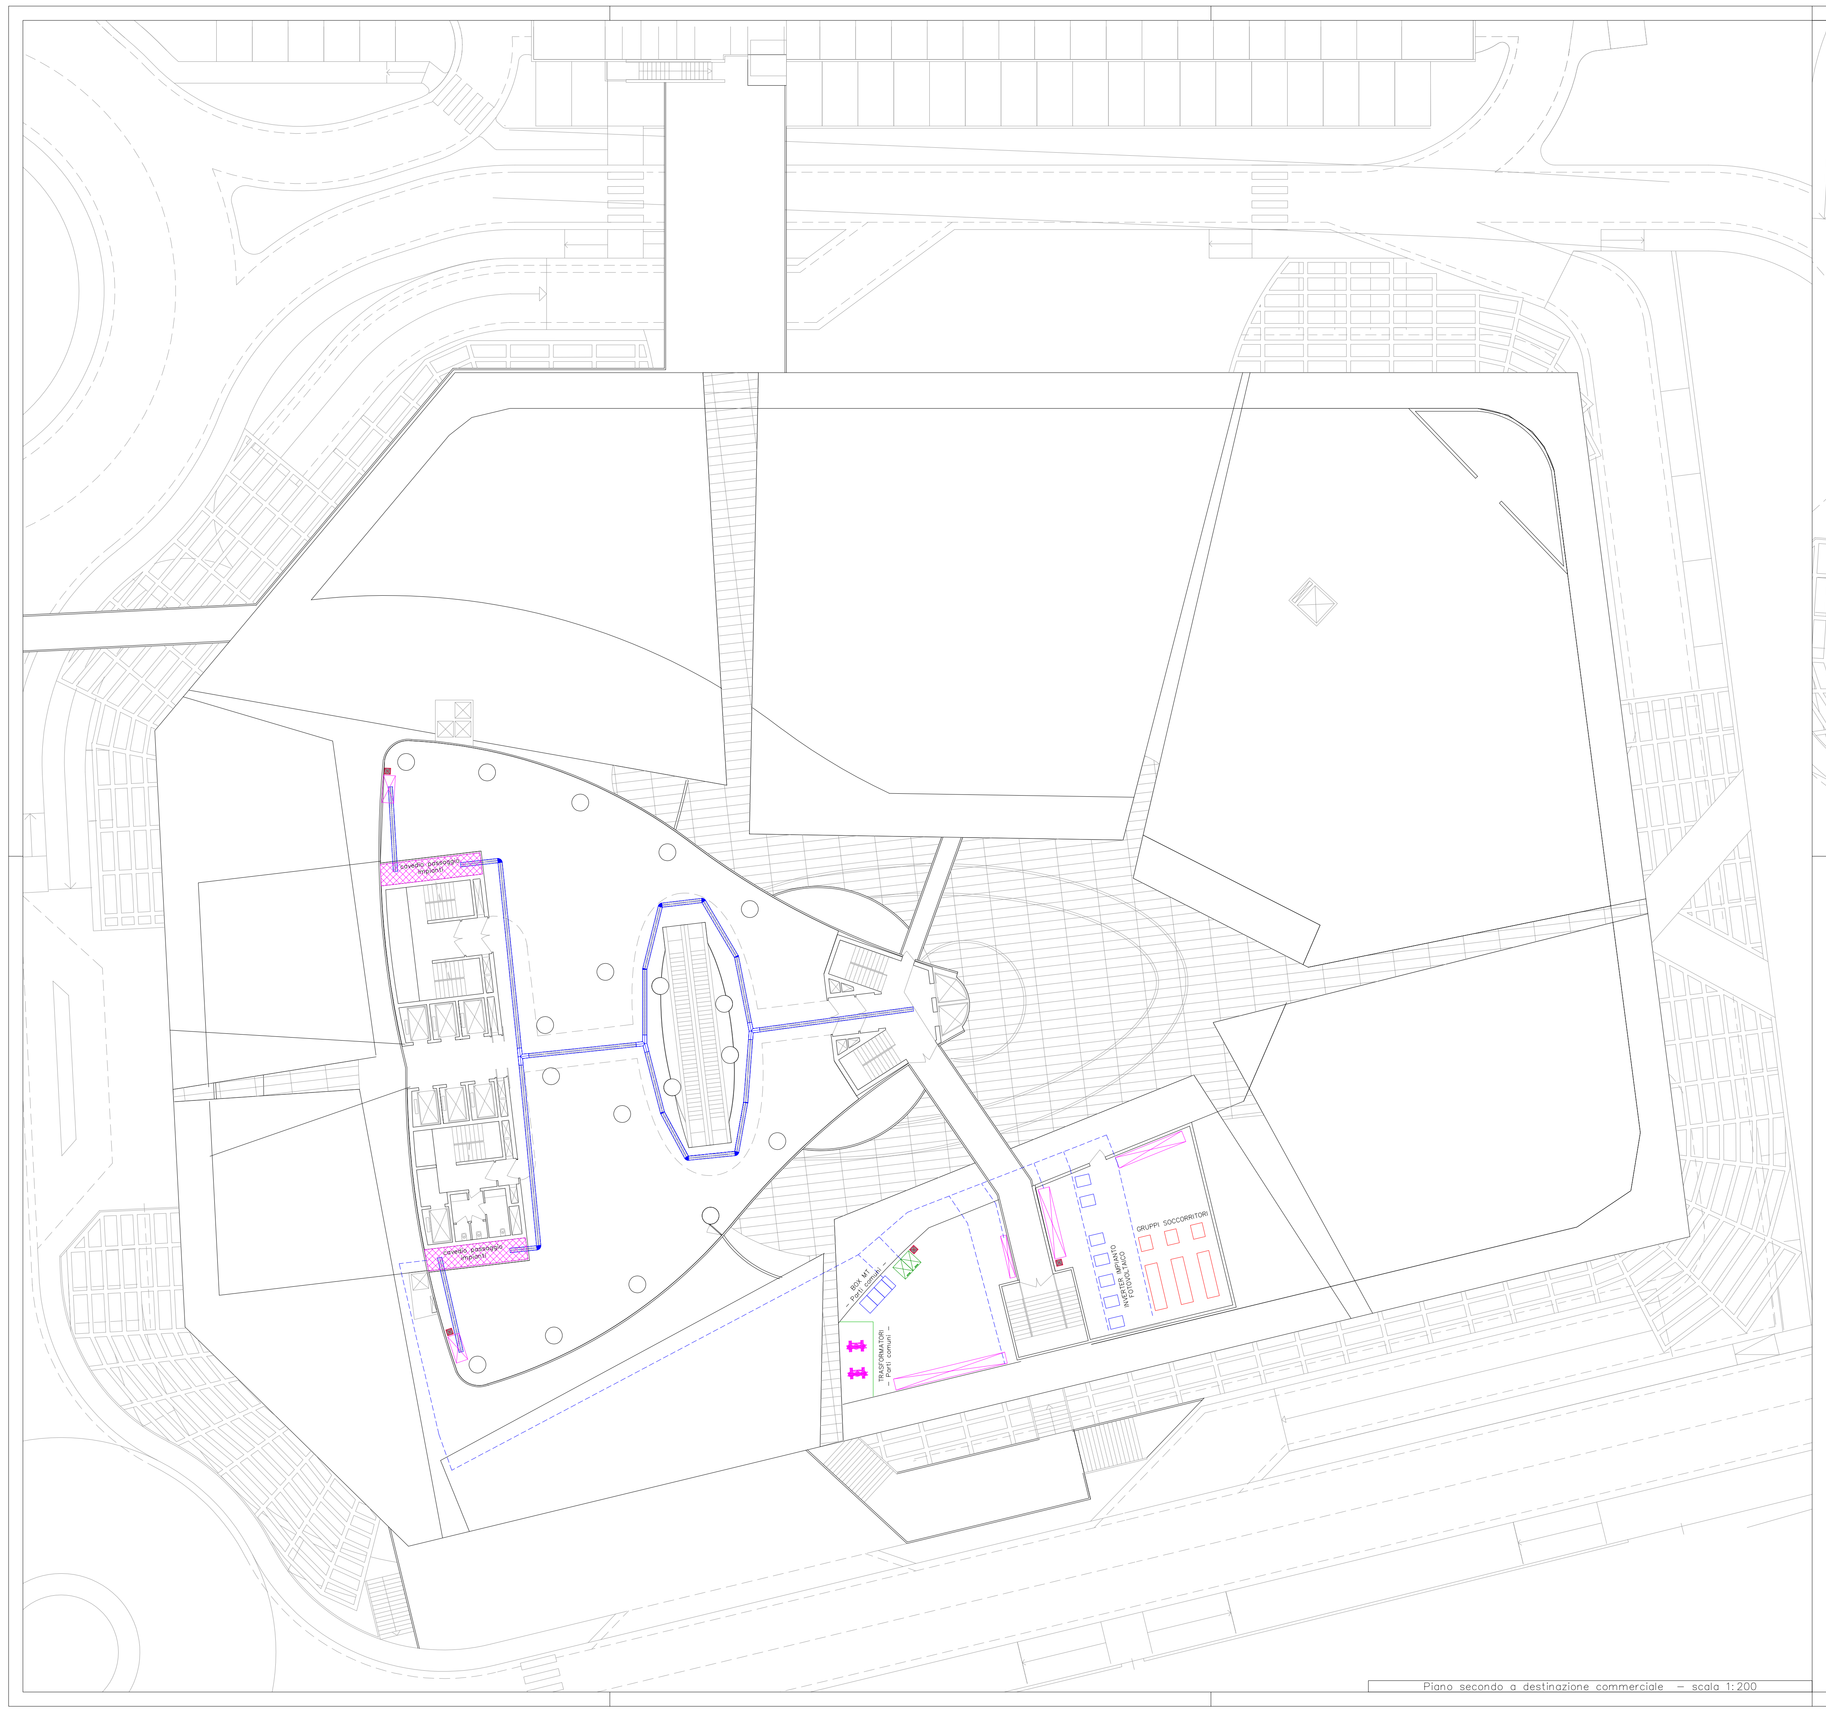

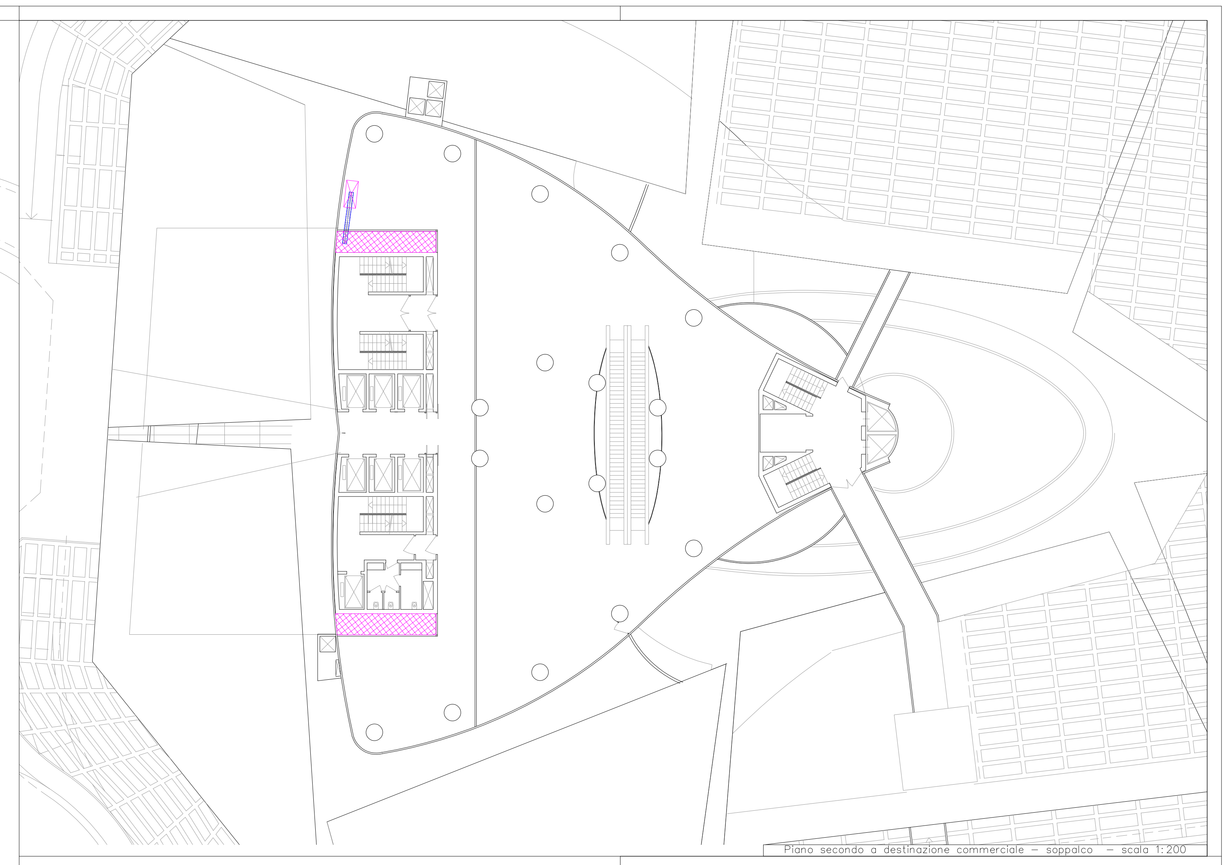

LEGENDA SIMBOLI	
Simbolo	Descrizione
	Quadro elettrico
	Canale portacavi in acciaio zincato con coperchio e setto separatore – varie dimensioni
	Percorso indicativo canalizzazioni portacavi – varie dimensioni
	Punto fornitura rete Telecomunicazioni

C.S. PROJECT S.R.L.
Cod. Fisc. E P.Iva 03650050287

36056 - TEZZE SUL BRENTA (VI) - VIA NAZIONALE N° 171/A - TEL. 0424/561035 - FAX 0424/861326 - E-MAIL: csworks@csworks.it

OPERA:
NUOVA COSTRUZIONE EDIFICIO A DESTINAZIONE COMMERCIALE E RICETTIVO

COMUNE : VENEZIA

PROVINCIA : VENEZIA

ELABORATO: DISTRIBUZIONE CANALIZZAZIONI PRINCIPALI E QUADRI ELETTRICI
PIANO SECONDO

SCALA 1:200
PAG 4 DI 6

DATA : 16.02.2015

PROGETTISTI: - PER IND SAMUELE LAGO

APPROVAZIONE : 15.02.2018

ELABORATO : PL01
18.008.E.PL01.A00

FILE : I:\ARCHIVIO\ATTICO\WORK\DISEGNI\TEDESCHI\TEDESCHI C.S.PROJECT S.R.L. - IMPIANTI\DGE_Commessa\Commessa 2018\18.008.E DENTAL VENICE\

COMMITTENTE : - BLO IMMOBILIARE S.R.L.
35131 PADOVA (PD) - VIA FOSCOLO 3

AGGIORNAMENTI:

TIMBRO E FIRMA

IL PRESENTE ELABORATO E' DA RITENERSI IN CONFORMITÀ ALLA NORMATIVA VIGENTE ALL'EPOCA DELLA PRESENTAZIONE DELL'ISTANZA

VENUSVENIS
B.L.O. IMMOBILIARE S.R.L.
PHONE 0039 049 9882133

MILANESE & MODENA ARCHITETTI ASSOCIATI
VIA CANEVE, 81 MESTRE 30174 MESTRE - VENEZIA
CONCEPT
PROGETTO ESECUTIVO
PROGETTO DEFINITIVO E AMMINISTRATIVO

TECNOSTUDIO
VIA AQUILEIA, 18 - 35035 MESTRINO - PADOVA
PROGETTO ESECUTIVO
INGEGNERIA IMPIANTI ANTINCENDIO
DIREZIONE LAVORI/SICUREZZA

BOLINA
Via del Calzolaio 20, 35174 Mandria - Padova
SISTEMI DI SICUREZZA ANTINCENDIO

C.S. PROJECT
ENERGIA & PROGETTAZIONE ANTINCENDIO
PREVENZIONE INCENDI

A WORKS
IMPIANTO AMBIENTALE
IMPIANTO IDRAULICO
STUDI COMMERCIALI