


CAMINI DI EMISSIONE IN ATMOSFERA AREA DI IMBOTTIGLIAMENTO VETRO	
PUNTI DI EMISSIONE SOTTOPOSTI AD AUTORIZZAZIONE	
E_v1	Camino emissioni lava-bottiglie LINEA 31
E_v10	Camino emissioni etichettatrice LINEA 35
E_v12	Camino emissioni sanificazione pre/post imbottigliamento LINEA 30
E_v13	Camino emissioni forno PE termoretraibile LINEA 30
E_v14	Camino emissioni locale preparazione sanificante
⊗	Sfiati e ricambi d'aria (Art. 272 Comma 5 del Dlgs 152/2006)
PUNTI DI EMISSIONE ESENTI DA AUTORIZZAZIONE	
E_v5	Camino emissioni riempitrice LINEA 35 (emissione di vapore)
E_v6	Camino emissioni riempitrice LINEA 34 (emissione di vapore)
E_v7	Camino emissioni riempitrice LINEA 31 (emissione di vapore)
E_v11	Camino emissioni pastorizzatore LINEA 35 (emissione di vapore)

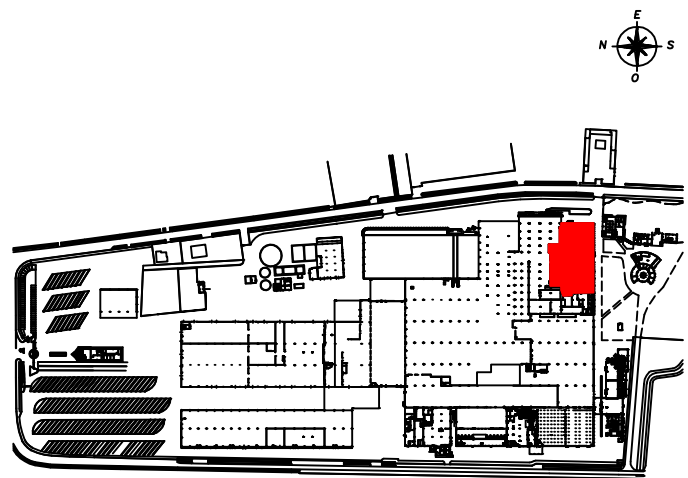

COMUNE DI SCORZE' (VE)

Committente:
ACQUA MINERALE SAN BENEDETTO S.P.A.
C.F.: 00593710247; P.IVA: 01527840274
SEDE LEGALE E STABILIMENTO:
Viale Kennedy n. 65 - 30037 Scorzè (VE)

Redatto da: ACQUA MINERALE SAN BENEDETTO S.P.A.



Progetto:
DOMANDA DI AUTORIZZAZIONE INTEGRATA AMBIENTALE AI SENSI DELL'ART. 29-TER DEL D.L.GS. 152/06
PER ASSOGGETTAMENTO DELL'INSTALLAZIONE DI SCORZE' AI TITOLI III E III-BIS DELLA PARTE I DEL
D.L.GS. 152/06 PER LE ATTIVITA' DI TRATTAMENTO E TRASFORMAZIONE DI MATERIE PRIME VEGETALI

Tavola n.
C9.8

Oggetto
Planimetria dei punti di
emissione in atmosfera -
Area Imbottigliamento Vetro

Scala
1:500

Data:	Fg.	Particella	Subparticella
27/06/2025			

Rev.	Descrizione	Data
00	Prima emissione	02/01/2025
01	Integrazioni	27/06/2025

A termini di legge, ci riserviamo la proprietà di questo disegno con divieto di riprodurlo o comunque renderlo noto a terzi senza nostra autorizzazione