Committente:

KADA S.r.l.
Via Lino Zecchetto, 6
30020 - La Salute di Livenza (VE)
P.Iva: 03391580275

Oggetto:

Progetto di scarico acque reflue Industriali

TAVOLA Aggiornata al 15/12/2014	**U**	**- Estratto di mappa** **scala 1:2000** **- Planimetria generale schema acque reflue** **scala 1:200**

Provincia di Venezia

Comune di Santo Stino di Livenza

Dicembre 2014

Foglio n.° 39

Mappali n.° 192

BIEMME TECNOSTUDIO

di BATTISTELLA geom. MORRIS , San Vendemiano (TV), via San Pio X n° 50, cell. 393 33 28 616
-c.f. BTT MRS 71E03 C957U -partita i.v.a. 03169110263 - e-mail: morrisbattistella@yahoo.it

Firma committente:

Timbro e Firma del Tecnico:

Estratto di mappa
scala 1:2000

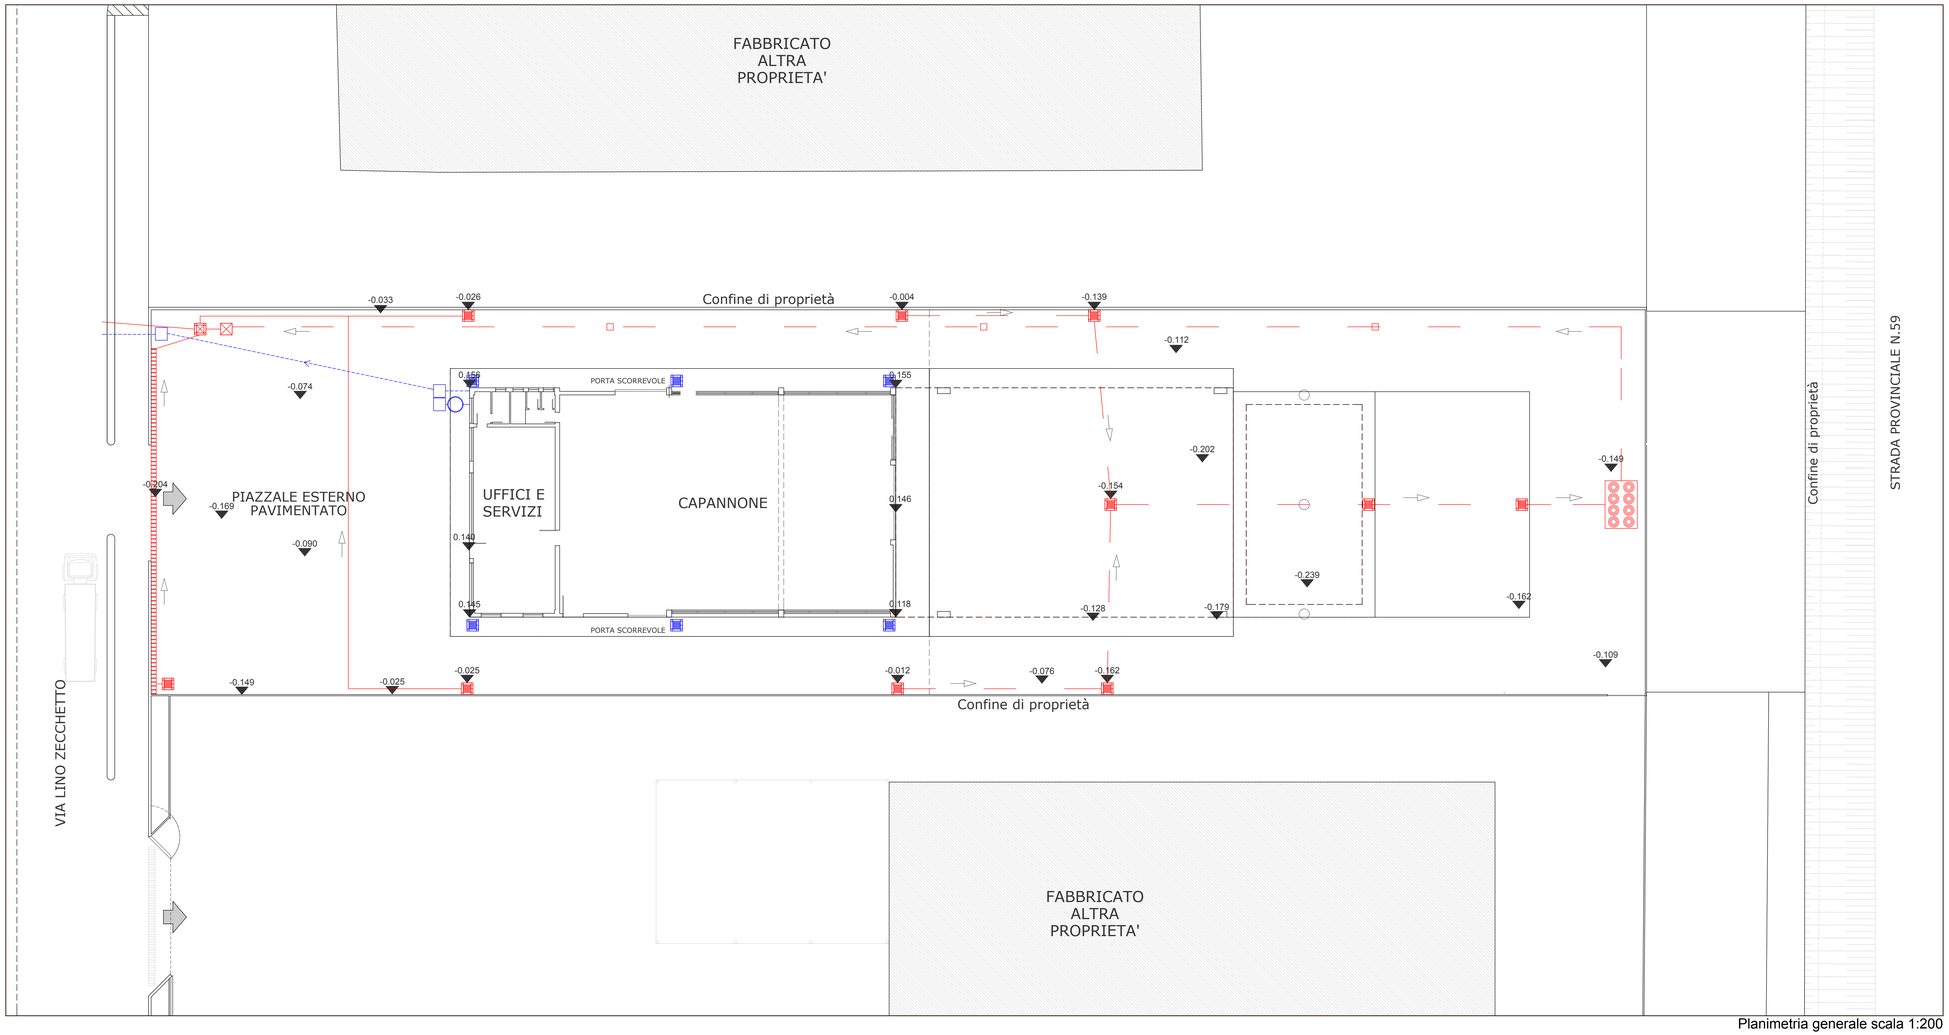

Planimetria generale scala 1:200

LEGENDA

SUPERFICIE LOTTO	MQ. 3840
SUPERFICIE COPERTA	MQ. 1047

- LINEA NUOVA ACQUE NERE PIAZZALE Ø 30 CM PVC
- LINEA ACQUE NERE WC diam. mm 140 P.V.C.
- LINEA ACQUE SAPONATE diam. 140 PVC
- LINEA NUOVA ACQUE METEORICHE Ø 20 CM PVC
- GRIGLIA NUOVA ACQUE METEORICHE
- VALVOLA DI CHIUSURA
- POZZETTO DI RACCORDO NERE E CAMPIONAMENTO
- CONDENSA GRASSI
- POZZETTO DI RACCORDO E CADITOIE
- POZZETTO PER CONTROLLO PERIODICO

- EDIFICI esistenti
- SCORRIMENTO FOGNATURA
- IMPIANTO DI DISOLEAZIONE
- -0.239 QUOTE SUPERFICIALI PIAZZALE