

Progetto: **IMPIANTO DI DEPURAZIONE ACQUE REFLUE LAVAGGI**

Cliente: **BAT S.p.A.**  
Via Henry Ford, N°4 - Zona Industriale Est - 30020 NOVENTA DI PAVE (VI) - ITALIA

Progetto: **DEPURTECNO DEPURAZIONE ACQUE**

DEPURTECNO S.R.L.  
Via Copernico, 178 Sarmeola (PO) - ITALIA  
Telefono: +39 055 8705370 - FAX: +39 055 8705835  
E-mail: depurtecno@tin.it - www.depurtecno.com

Impianto: **Chimico-fisico automatico con scarico continuo nuovo stabilimento**

LAY OUT DEPURTECNO - LAY OUT ALLUPLANT

TAQUAN


SCALA: **17.B.B.3.DF**

Rev.	Data	Descrizione modifiche ed aggiornamento	Disegnato	Firma
1.4	19/10/2017	LAY OUT GENERALE DEFINITIVO	D.V.	
1.3.1	10/10/2017	LAY OUT GENERALE PER VERIFICA	D.V.	
1.3	21/09/2017	Modifica scarico acque di lavaggio	D.V.	
1.2	24/07/2017	Logica per quadro elettrico	D.V.	
1.1	18/07/2017	Seconda stesura	D.V.	
1.0	10/05/2017	Prima stesura	D.V.	

Questo disegno è di proprietà della Società DEPURTECNO e non può essere riprodotto o comunicato a terzi senza autorizzazione

Data prima emissione: **19 ottobre 2017**

FORMATO: **A0**  
Identificazione file:

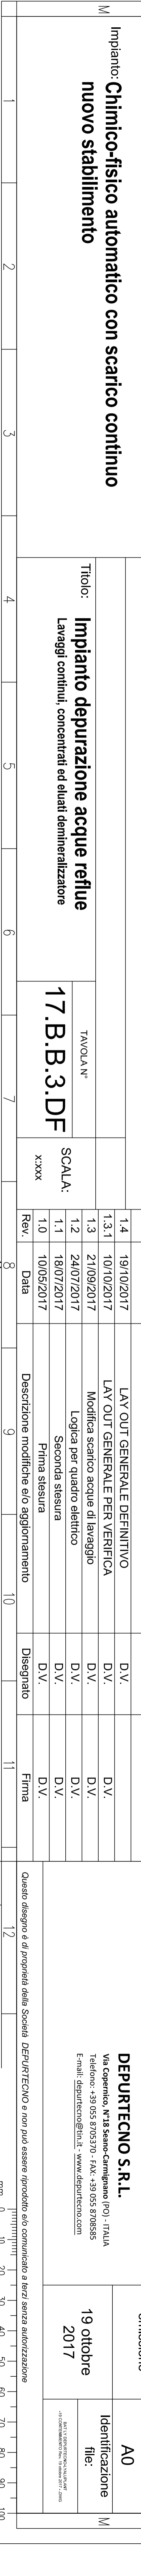

Proprietà ST ENGINEERING S.R.L.