


LEGENDA			
P	POZZO	CV	CONTATORE VOLUMETRICO
ACC	SERBATOIO DI ACCUMULO	V1-V2 V3-V4	VASCHE DI RACCOLTA

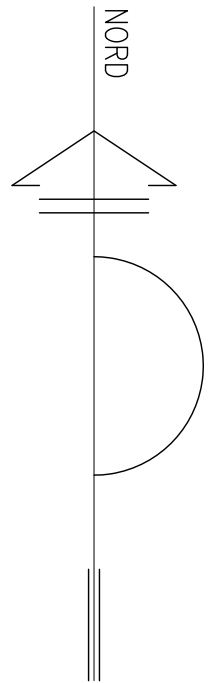



PETRACCHIN p.i. Alfredo
Via Eraclea, 48 - 35142 Padova - Cell. 345/2582300
E-mail: apecracchin@gmail.com

Committente

ZINCATURA NAZIONALE S.r.l.
Via Toniolo 32
Tombelle di Vigono (Ve)

Oggetto

Tavola Reti Idriche

Tavola	Planimetria di Progetto	n° 7 C10
--------	-------------------------	------------------------------

Scala	1:500	Data	10/2014
-------	-------	------	---------

PLANIMETRIA SCHEMA FOGNARIO scala 1:500

A termini di legge, ci riserviamo la proprietà di questo disegno, con divieto di riprodurlo o comunque renderlo noto a terzi o a ditte concorrenti, senza nostra autorizzazione