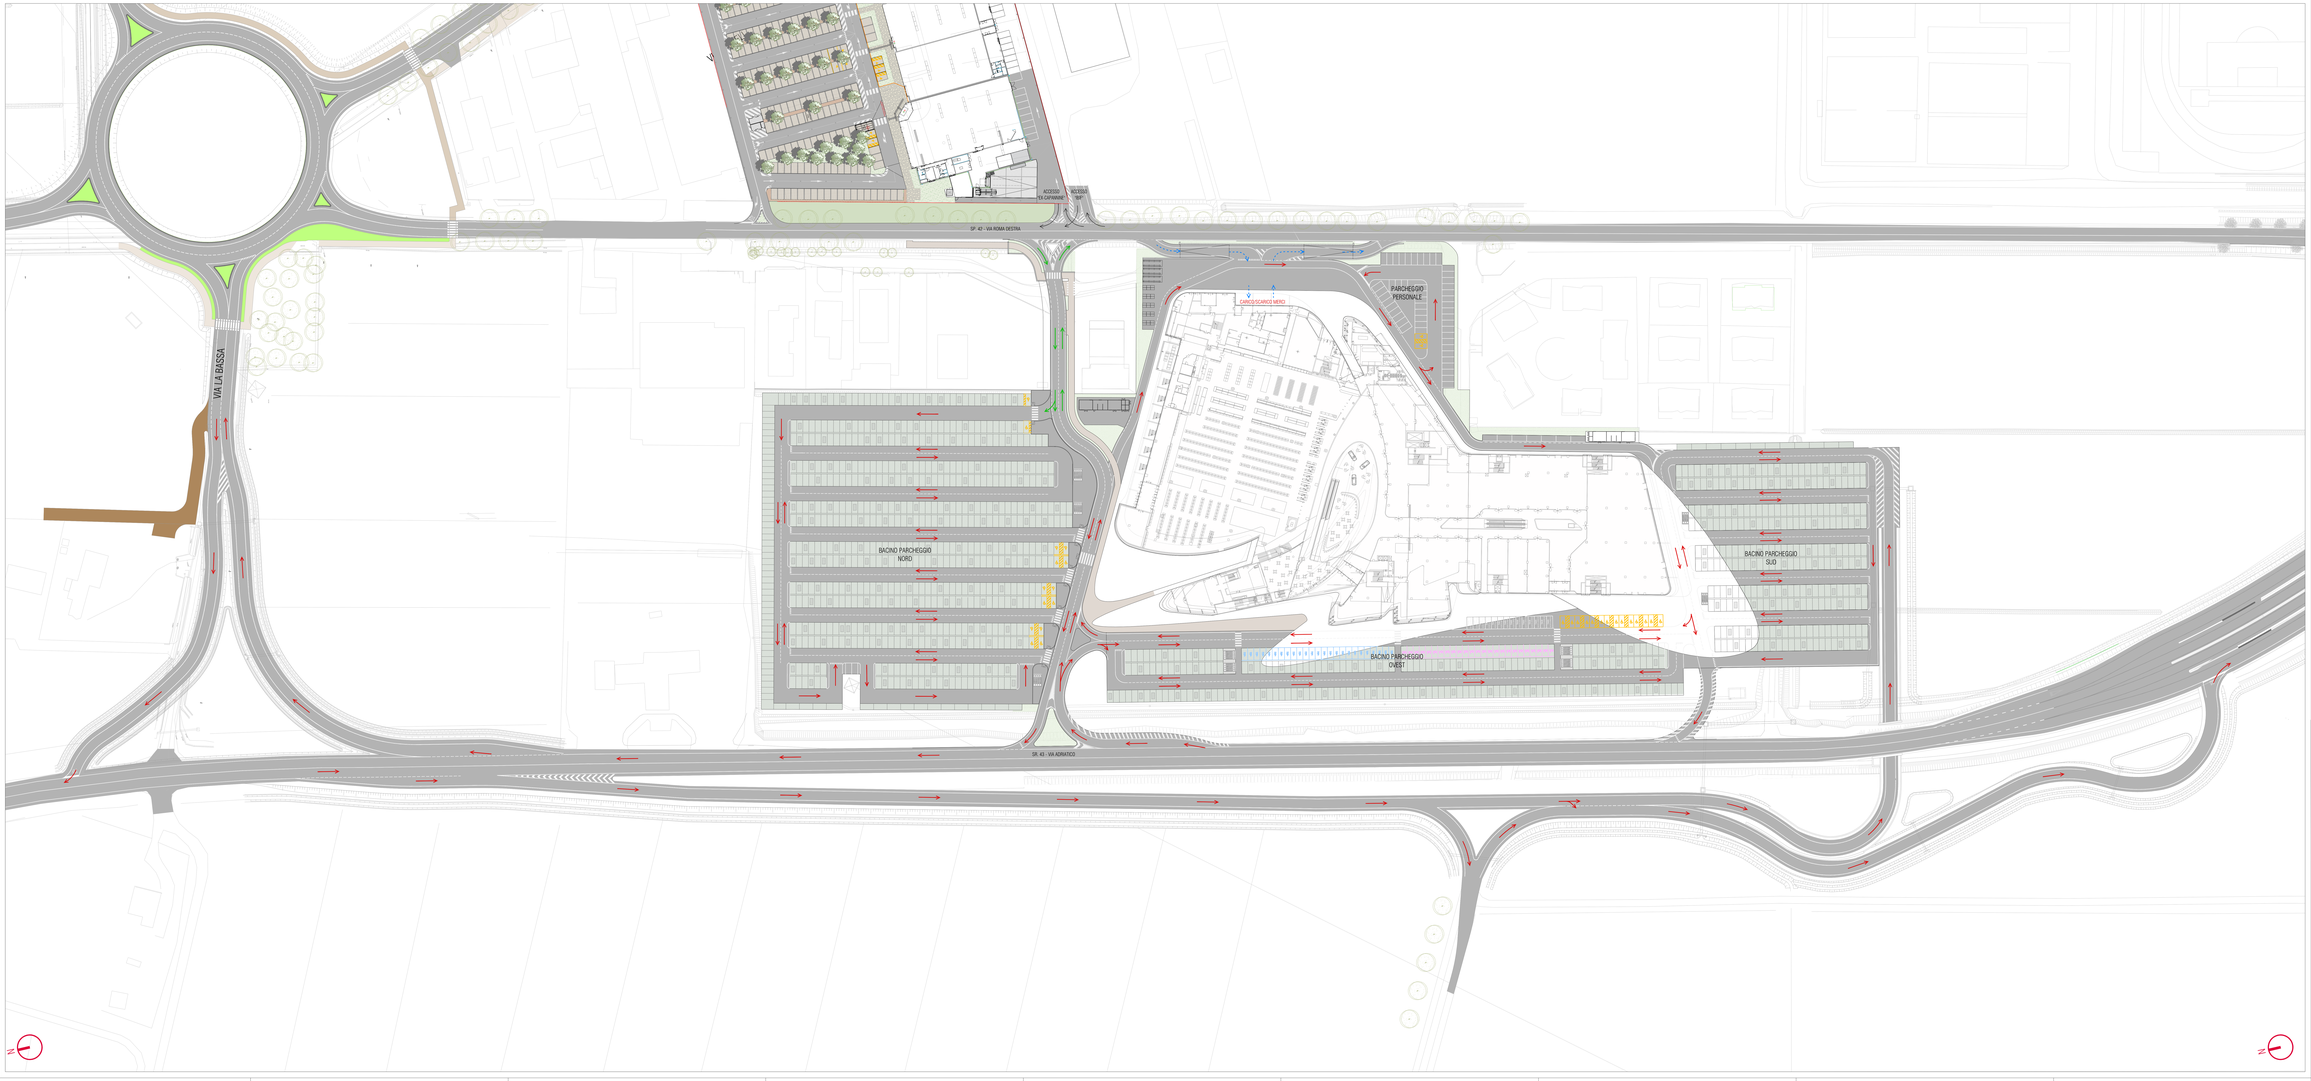

LEGENDA

- Flusso in uscita/ingresso utenti C.C. e personale dipendente
- Flusso in uscita/ingresso esclusivo per casi eccezionali o emergenze
- Flusso in uscita/ingresso per servizi e approvvigionamenti C.C.

CITTA' METROPOLITANA DI VENEZIA
COMUNE di JESOLO

COMPLESSO COMMERCIALE "JESOLO MAGICA"
STUDIO DI IMPATTO AMBIENTALE

ADEMPIMENTO CONDIZIONI DETERMINAZIONE
CI UMS VE - AMBIENTE N. 293/2021 DEL 16/02/2021
NOTIFICATA A MEZZO SUAP IL 15/03/2021

CONDIZIONE 03

SEGRETO INDUSTRIALE

SOGGETTO PROPONENTE: JESOLO 2000 SPA
Viale San Antonio, 16
30126 VENEZIA

JESOLO 2000 SPA
Viale San Antonio, 16
30126 VENEZIA
Amministratore Unico
Dott. Ing. Giovanni Battista Pelizzo

PLANIMETRIA INNESTO VIABILITA' CENTRO COMMERCIALE SULLA SP42

CODICE ELABORATO: P.J.B.1.1.0.0.0 A 0.0.3 0.0 0.0

REV.	REVISIONE	DATA	DISEGNATO	CONTROLLATO	APPROVATO
0	EMISSIONE	10/03/21	A.TALTAN	R.FABRIS	A.PIANCA
1					
2					
3					
4					

PROGETTISTA: arch. Valter Granello
COORDINATORE DIA: arch. Roberto Zavanco
CSN: arch. Emiliano Granello
geom. Manuel Fedrio

PROTREGO
PROTREGO engineering s.r.l.
Via Giulio di Prata n.22, 35121 Ad.C. Padova, Sh - cp 149-A01 IVA/Sh Sp - CR 0421 143122
phone: +39 049 8800 400 - fax: +39 049 8800 401
mail: protrego@protrego.com - mail PEC: protrego@pec.protregoengineering.it - P.I.: 02842460216

SCALA: 1:500
DATA: 10/03/21
DISEGNO:
CAD: