


Zona tettoia ed esterni
SCALA 1:200

LEGENDA SIMBOLI			
Simbolo	Descrizione	Simbolo	Descrizione
	Pilastro per palo di illuminazione stradale h=8m con pozzetto e chiavano dm. 40x40		Attrezzatura elettrica (cassa di derivazione, quadro elettrico, etc.)

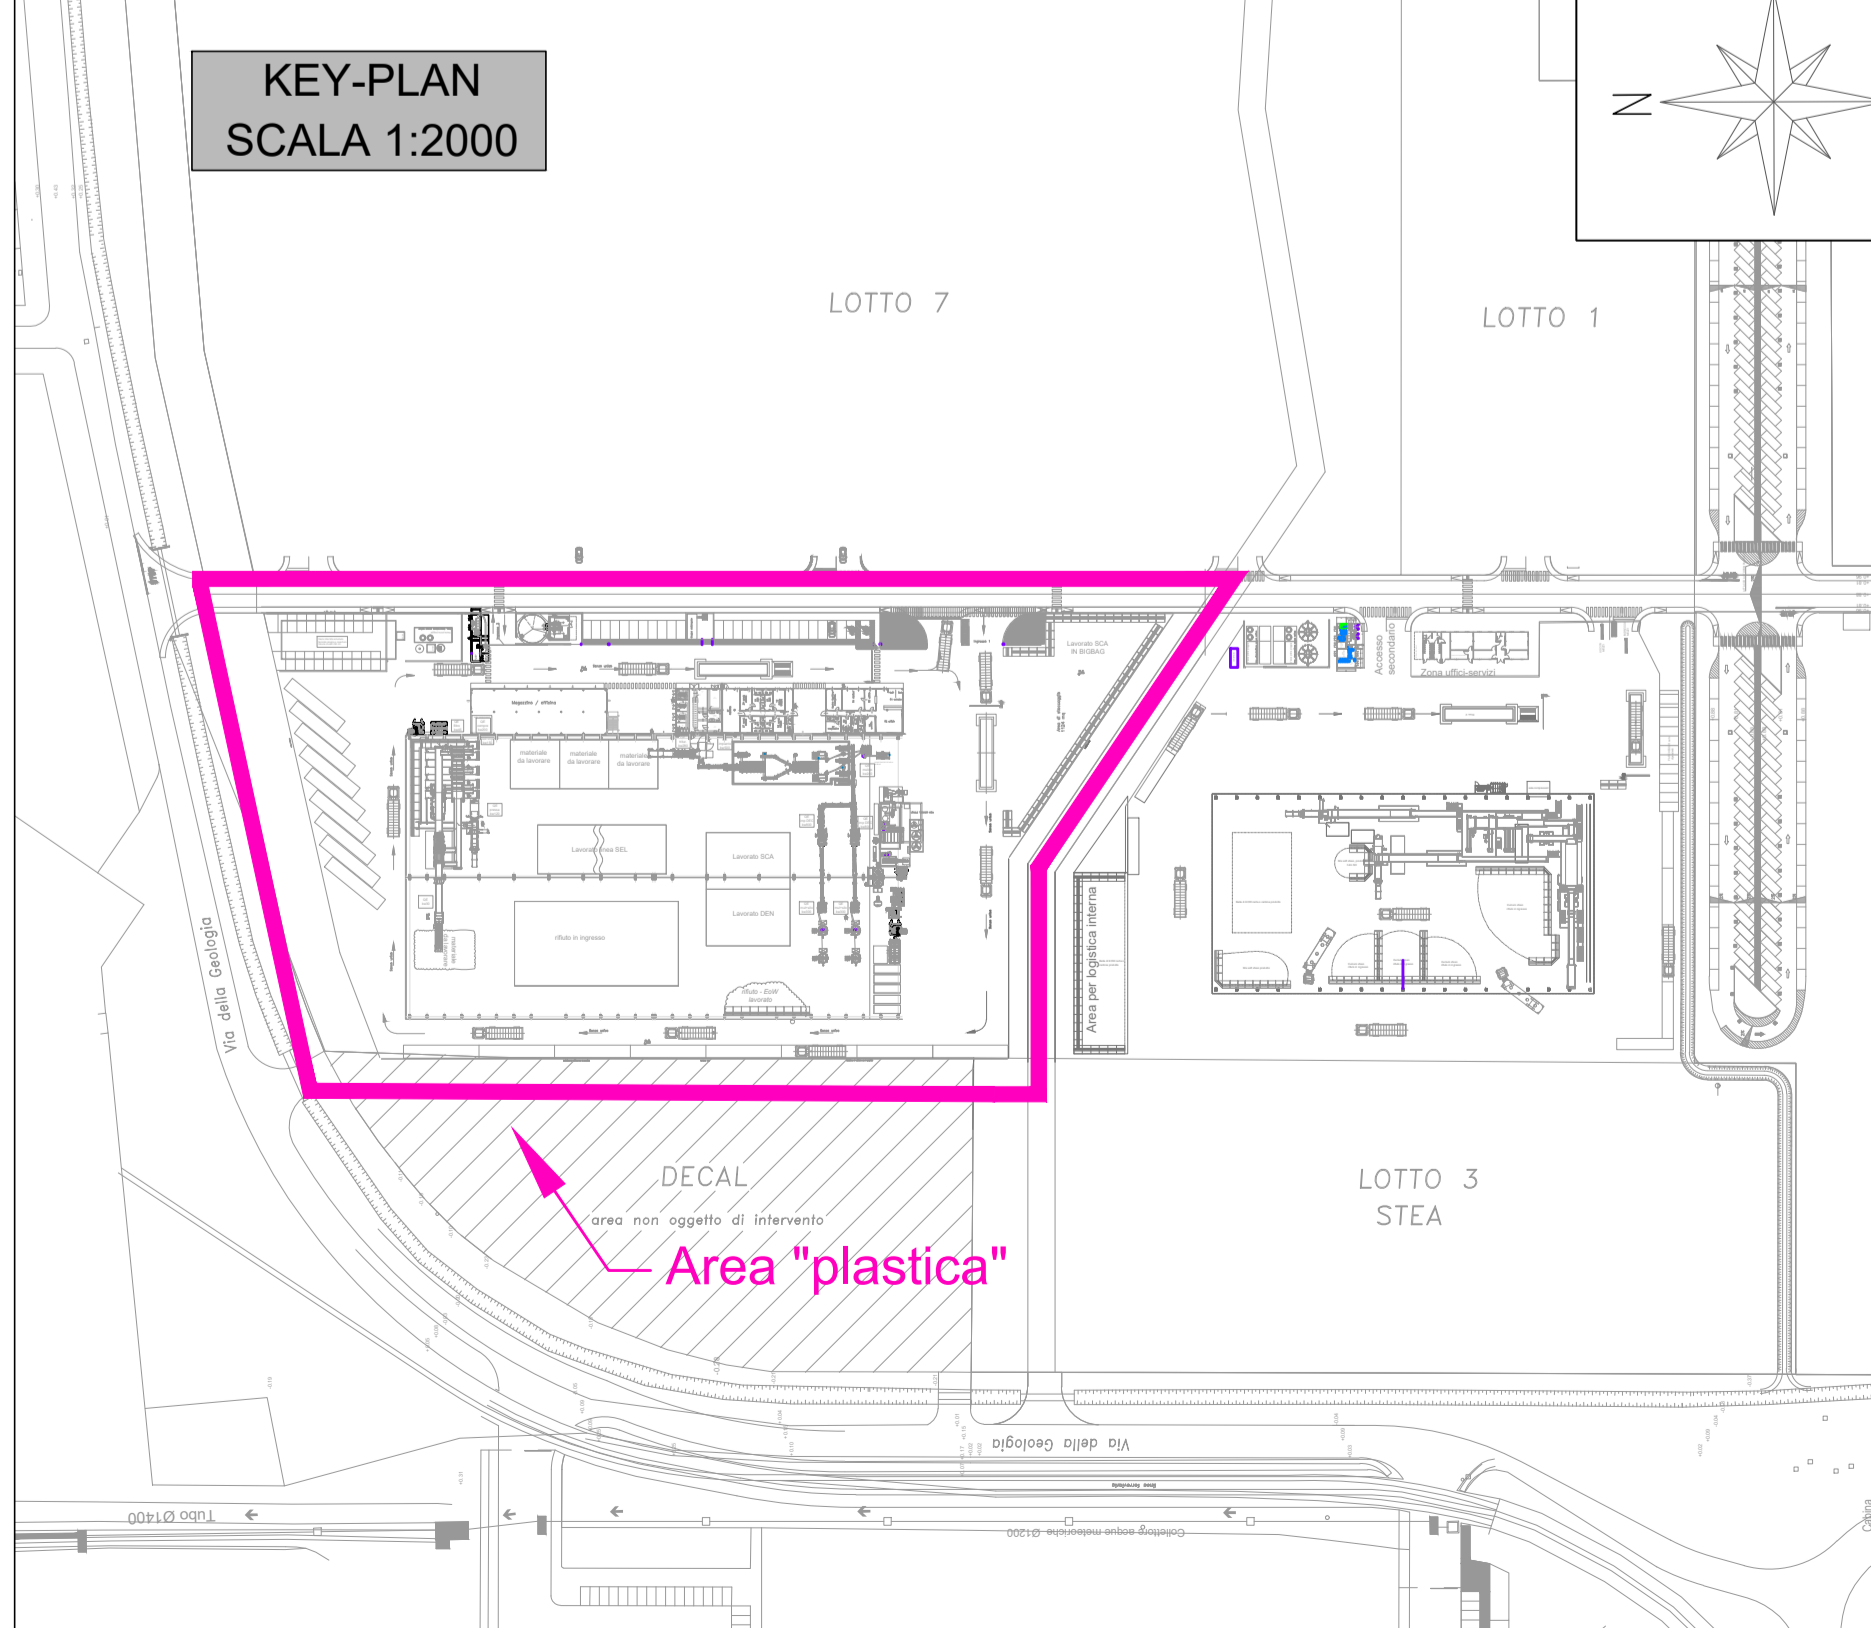

Lavorato SCA
IN BIGBAG

Area di stoccaggio
1124 mq

a per logistica interna

Balle di EoW carta o
cartone prodotto

ZETA Consulenza e
Progettazione
in edilizia
e impiantistica

ZETAstudio S.a.s. di Zanardo Roberto
Via C. Manzani, 12/11 - 30175 Marghera (VE)
Tel. 041.2684068 - e-mail: info@zeta2studio.it - www.zeta2studio.it

IL TECNICO		TAVOLA	
Ing. Alberto Runfola - tel. 3293440716 <small>Ordine degli ingegneri della provincia di Treviso n°1231 iscritto negli elenchi dell'Ordine dell'Ingegneria di cui alla legge n°4884 del 19/10/1985 con n. VES5311300402</small>		E-P02	
COMMITTENTE		OGGETTO	
ECO+ECO Srl Via della Geologia Fuina di Malcontenta (VE)		Nuovo impianto trattamento Plastica	
ELABORATO		DATA	
Piantamenti impianti elettrici illuminazione		Febbraio 2023	
Rev.		SCALA	
00 Febbraio 2023		Indicata	
Disegnato		COMMESSA	
Prima emissione		0584	

Rev.	Data	Descrizione	Disegnato	Controllato	Approvato
00	Febbraio 2023	Prima emissione	V.B.	A.R.	A.R.

È vietata la riproduzione o comunicazione a terzi del presente elaborato senza esplicita e preventiva autorizzazione del P.I. ROBERTO ZANARDO