

COMUNE DI

MARTELLAGO

SEZIONE FOGLIO

U 12

MAPPALF. SUB.


Mappali 84 (parte), 927 (parte), 942 (parte)

DITTA

FASSINA scavi
di Fassina Diego & C. s.n.c.
Via Olmo, 93 - Maerne di Martellago (VE)

Studiopaolofavaro

Via Visinani 57

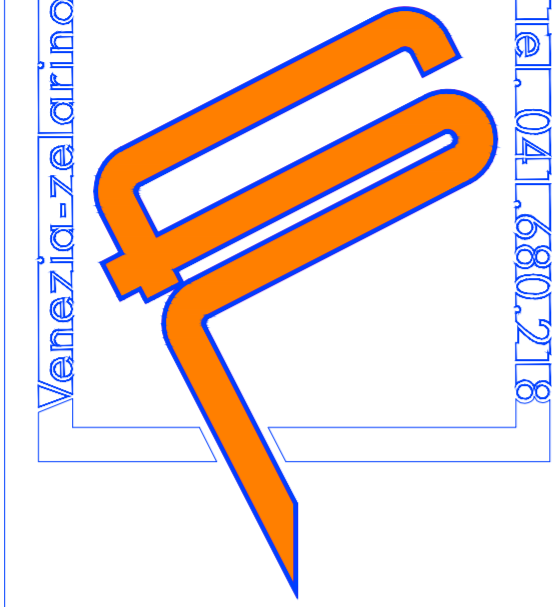

OGGETTO

PROGETTO PER LA REALIZZAZIONE DI UN DEPOSITO

TAVOLA n° Elaborato

4 Progetto:
Piante, prospetti,
sezione, materiali

La Ditta il Tecnico

AGGIORNAMENTI


- A
- B
- C
- D
- E

E-mail: studiofavarolo@libero.it


paolo favaro GEOMETRA
silvia callegari ARCHITETTO

settembre 2019


PROGETTO:
PIANTA - scala 1:100

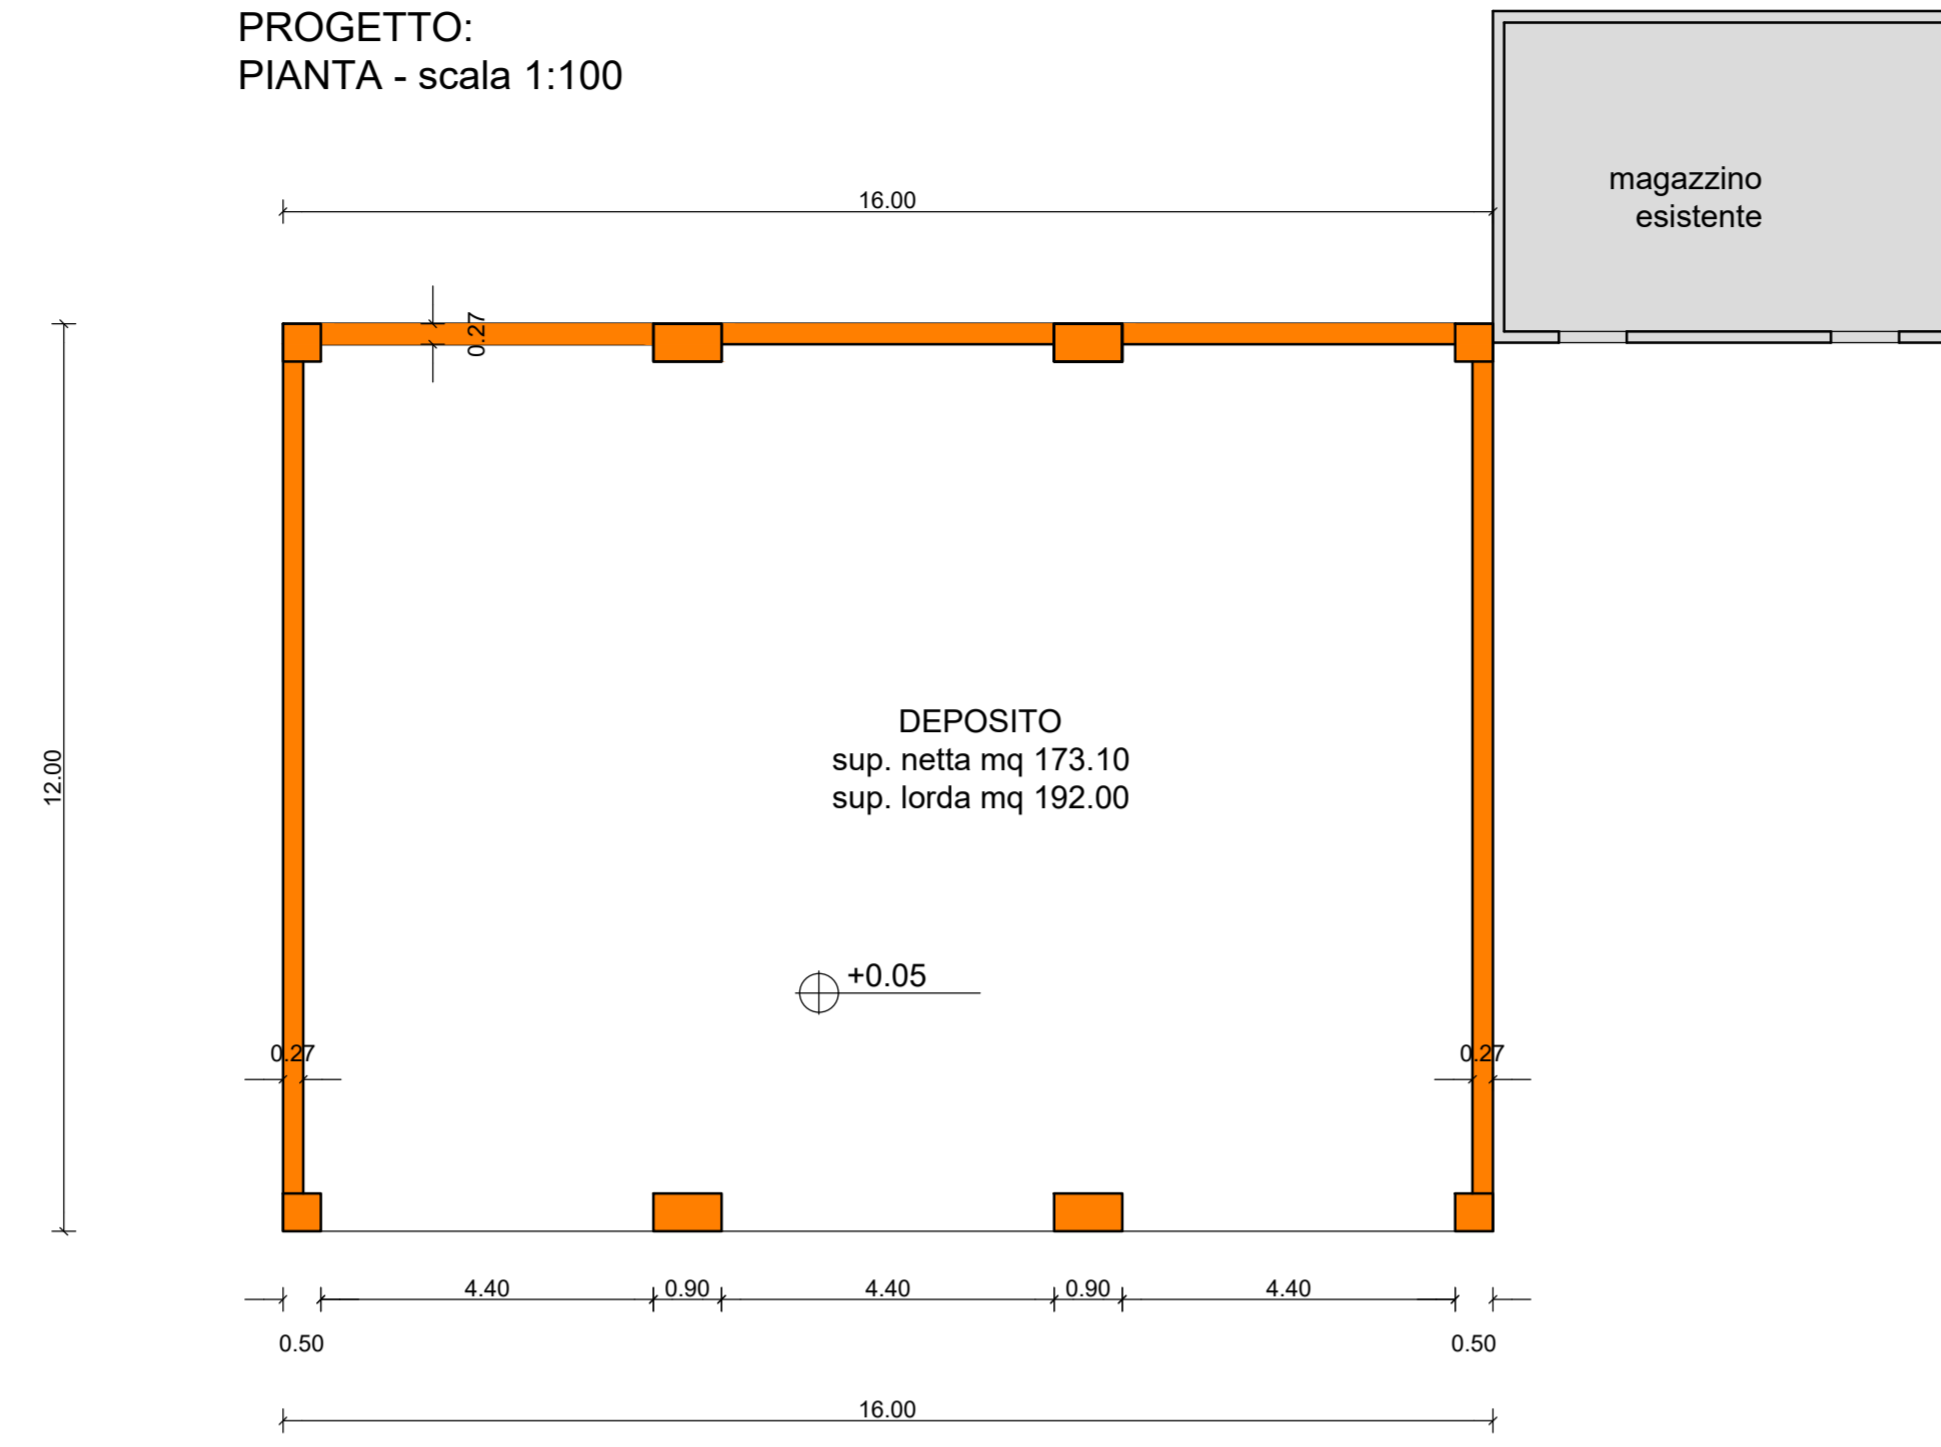


PROGETTO:
MATERIALI - scala 1:50

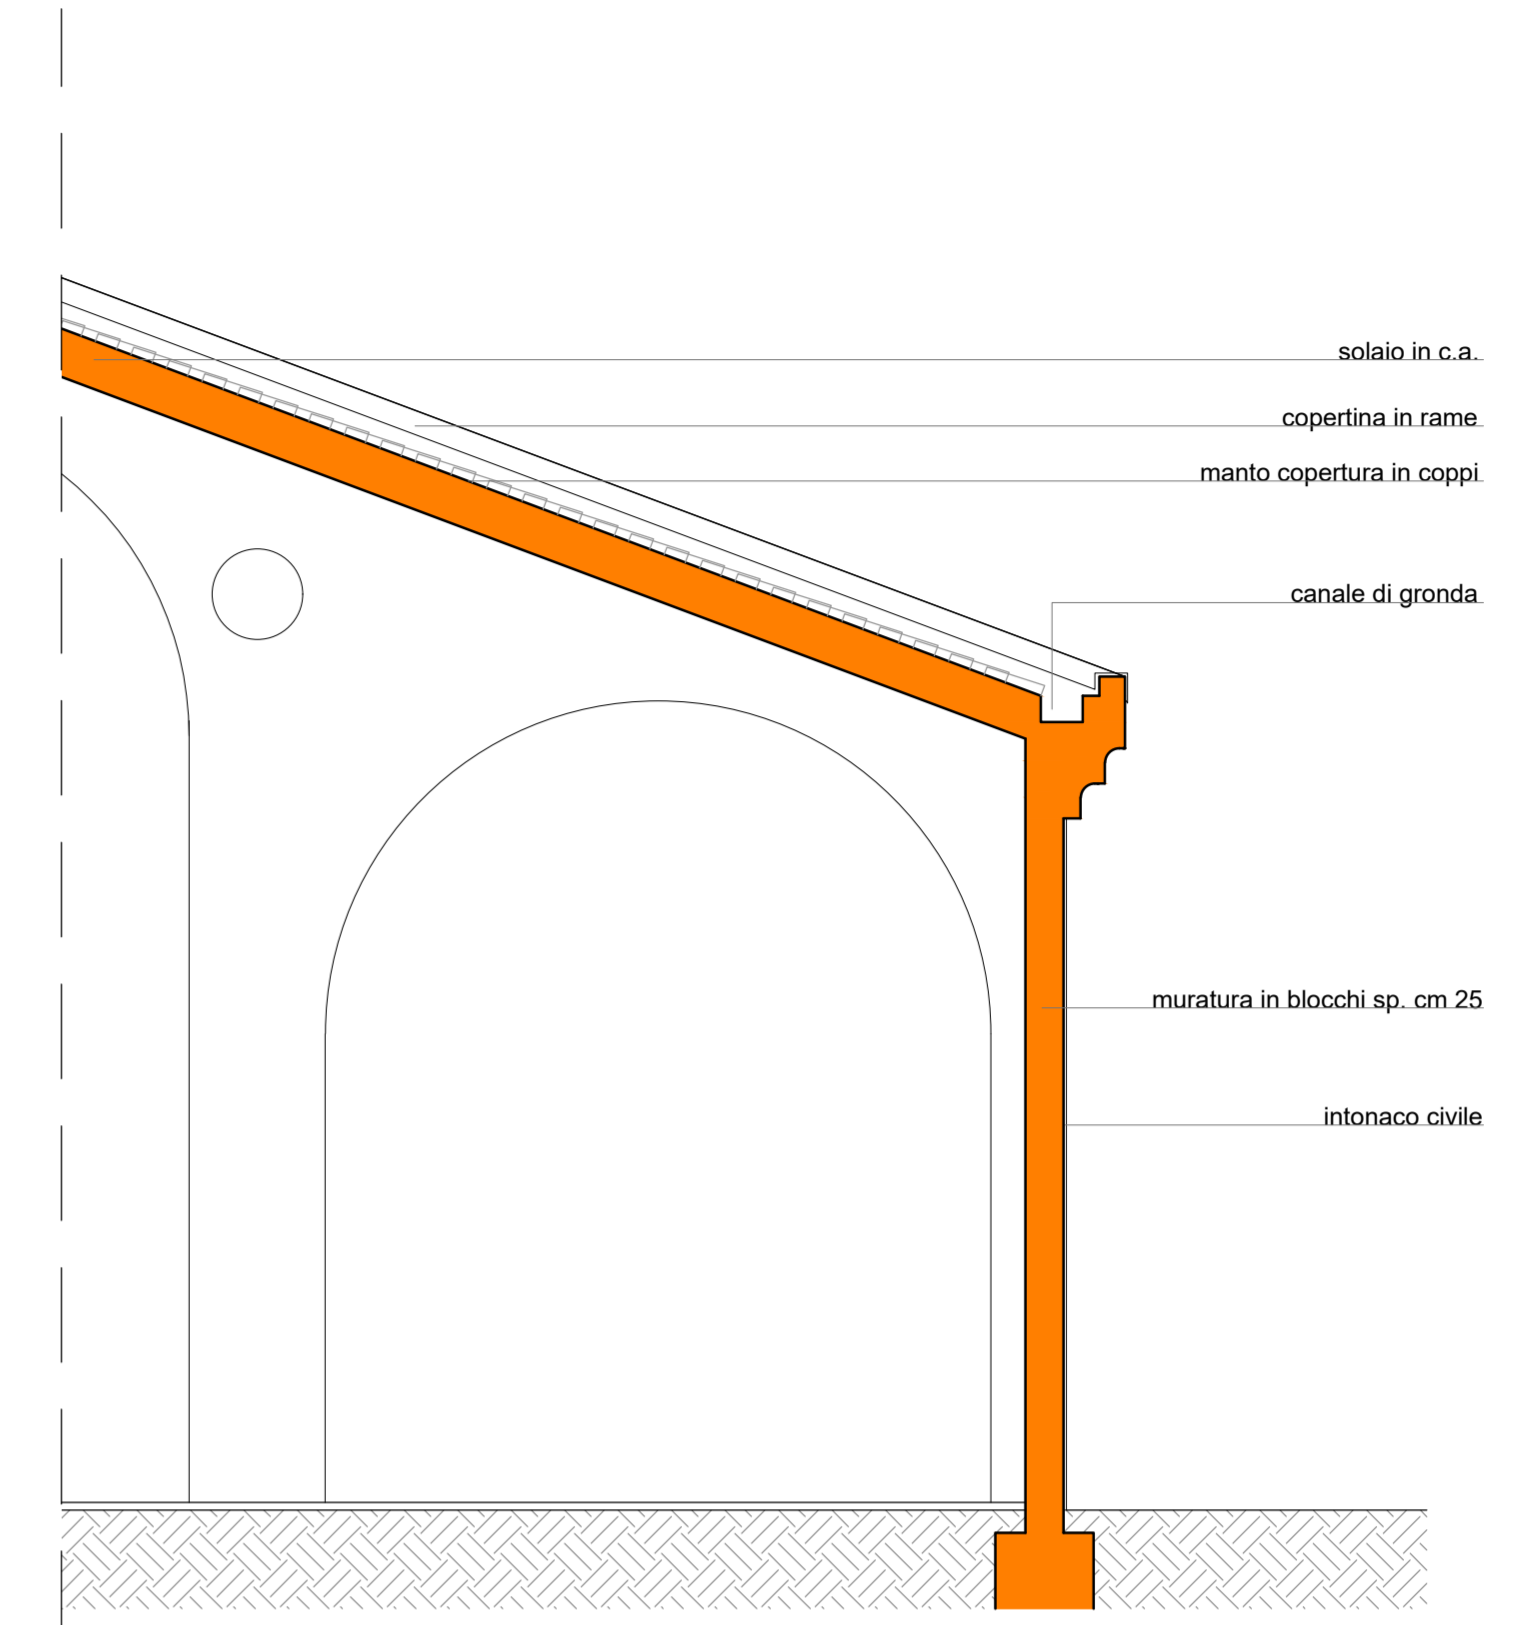


PROGETTO:
PROSPETTO OVEST - scala 1:100

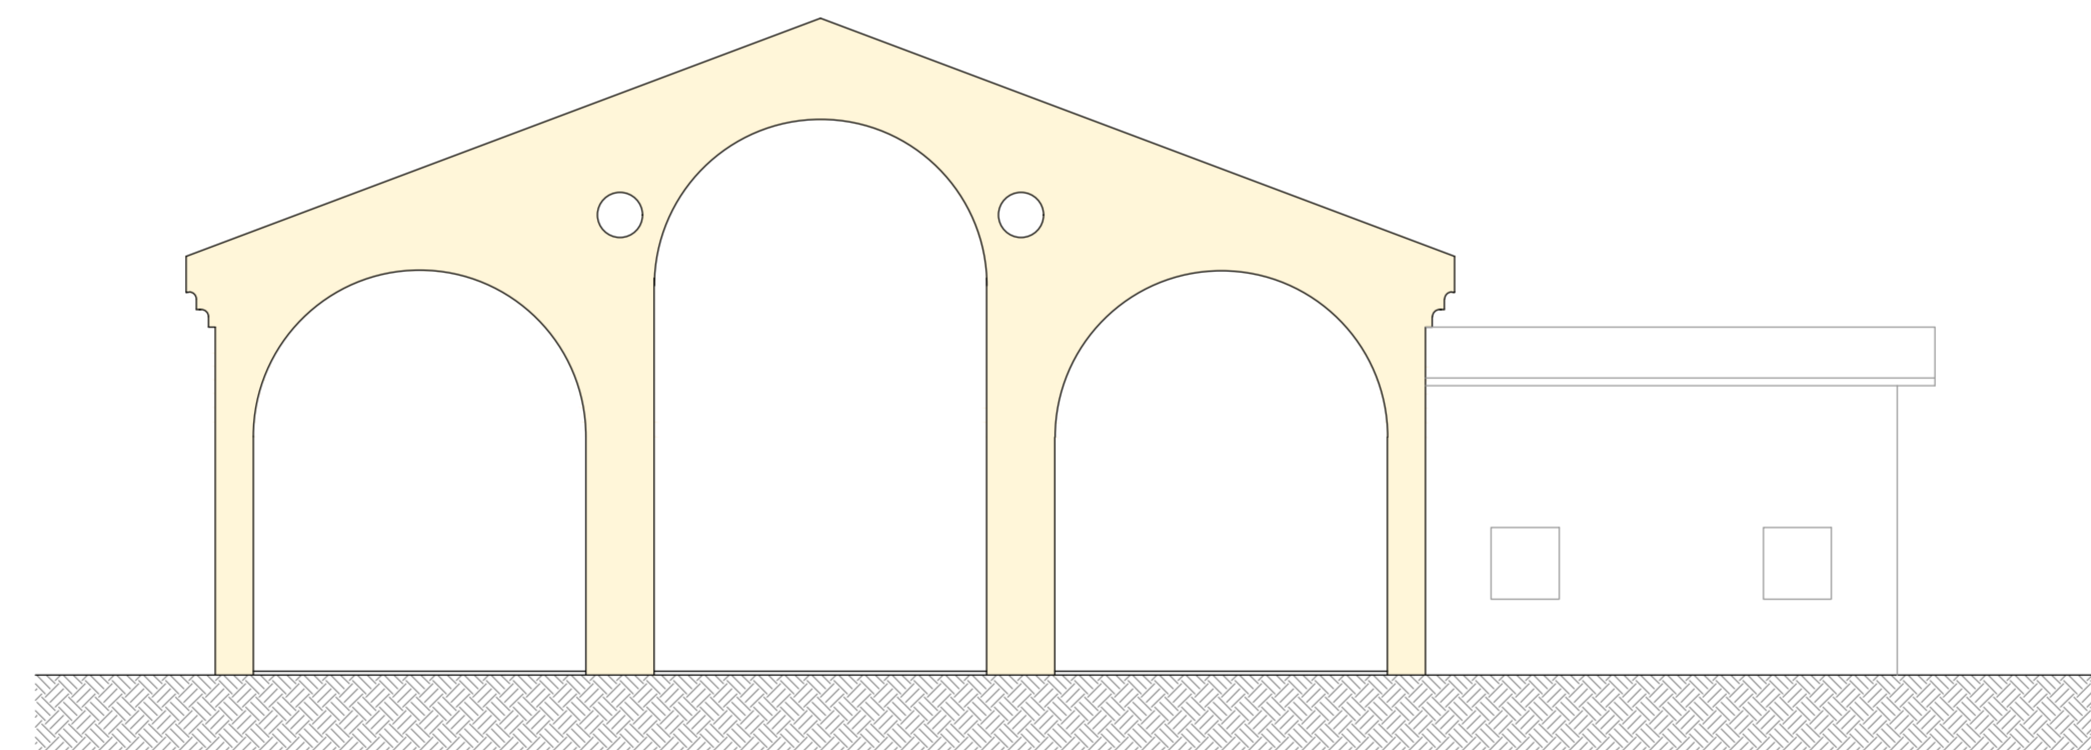


PROGETTO:
PROSPETTO SUD - scala 1:100

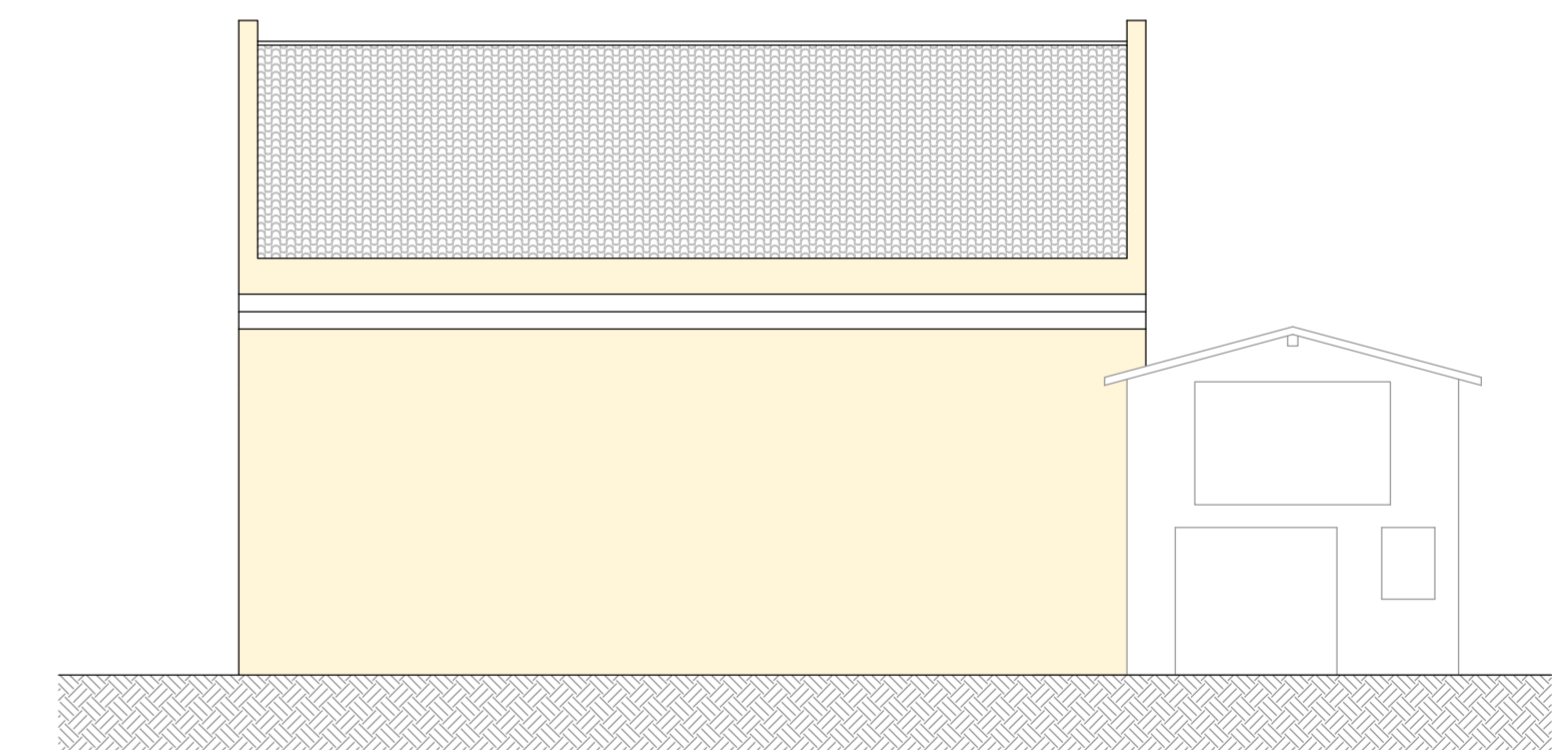

PROGETTO:
SEZIONE - scala 1:100

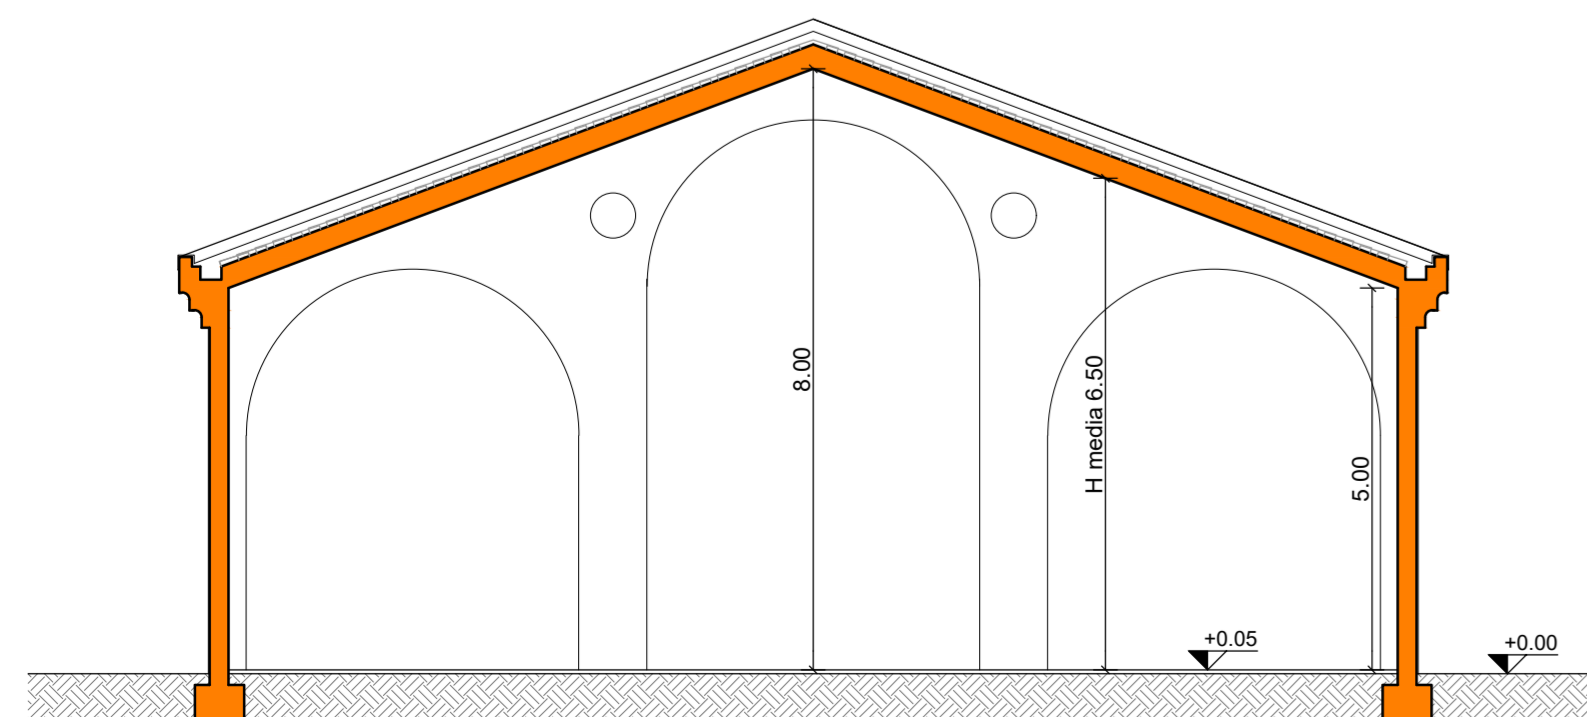

PROGETTO:
PROSPETTO EST - scala 1:100

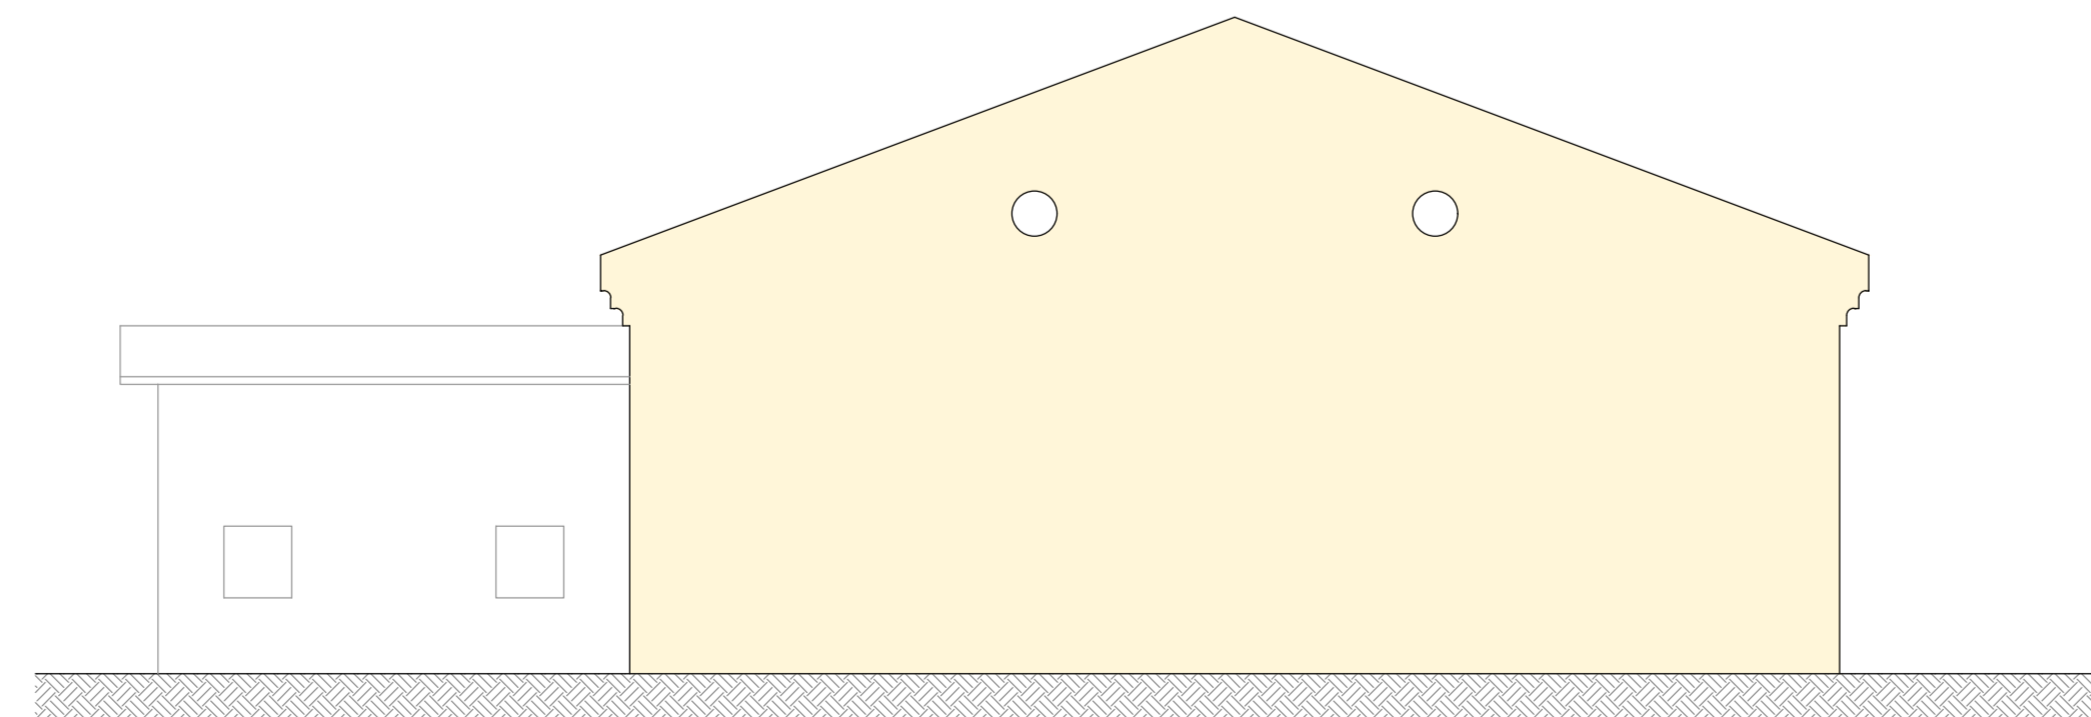

PROGETTO:
PROSPETTO NORD - scala 1:100

