

LEGENDA:

- C01 - Camino emissione fumi bruciatore caldaia ●
- C02 - Camino emissione tunnel pretrattamento verticale ●
- C04 - Camino emissione fumi bruciatore forni fissaggio ●
- C05 - Camino emissione fumi bruciatore forno asciugatura ●
- C06 - Camino emissione forno asciugatura ●
- C07 - Camino emissione forno fissaggio ●
- C08 - Camino emissione fumi bruciatore forno polimerizzazione ●
- C09 - Camino emissione forno polimerizzazione ●
- C10 - Camino emissione fumi pannelli IR gelificazione ●
- C11 - Camino emissione fumi forno sublimazione ●
- C12 - Camino emissione fumi bruciatore EZY 1 ●
- C13 - Camino emissione fumi forno EZY 2 ●
- C15 - Camino emissione (scrubber) pretrattamento ●
- C16 - Camino emissione fumi bruciatore forno asciugatura ●
- C17 - Camino impianto abbattimento polveri cabina verniciatura (Da dismettere) ●
- C19 - Camino impianto abbattimento polveri cabina verniciatura (Da dismettere) ●
- C20 - Camino emissioni forno polimerizzazione ●
- C21 - Camino emissione fumi bruciatore forno polimerizzazione ●
- C23 - Camino emissione fumi bruciatore EZY2 ●
- C24 - Camino emissioni fumi forno EZY 2 ●
- C25 - Camino caldaia palazzina uffici ■

- Punti di emissione esenti ai sensi AIL 4 - parte I, C. 1, lett. dd
- Punti di emissione soggetti alla disciplina del D.lgs 152/06 parte 5 - titolo II e III
- C00 ● Punti di emissione esistenti
- C00 ● Punti di emissione fuori servizio
- C00 ● Punti di emissione esenti

Il committente _____

Il progettista _____

DDL

STUDIO TECNICO ASSOCIATO
31050 - MONASTIER DI TREVISO - piazza Lanerli di Milano 3
tel. 0422/898209 - p.iva - c.f.: 04134000266

COMUNE MEOLO - PROVINCIA DI VENEZIA

committenti: D.F.V. Srl
S.S. 275 Km 14.400
73030 Surano (LE)
P.IVA.: 01885070068


oggetto: PUNTI DI EMISSIONE IN ATMOSFERA

tavola:

1

Planimetria generale - LAYOUT CAMINI STATO ATTUALE

file: S317 DFV Venezia/Camini/S317 progetto camini scala: 1:250 data: gennaio 2019

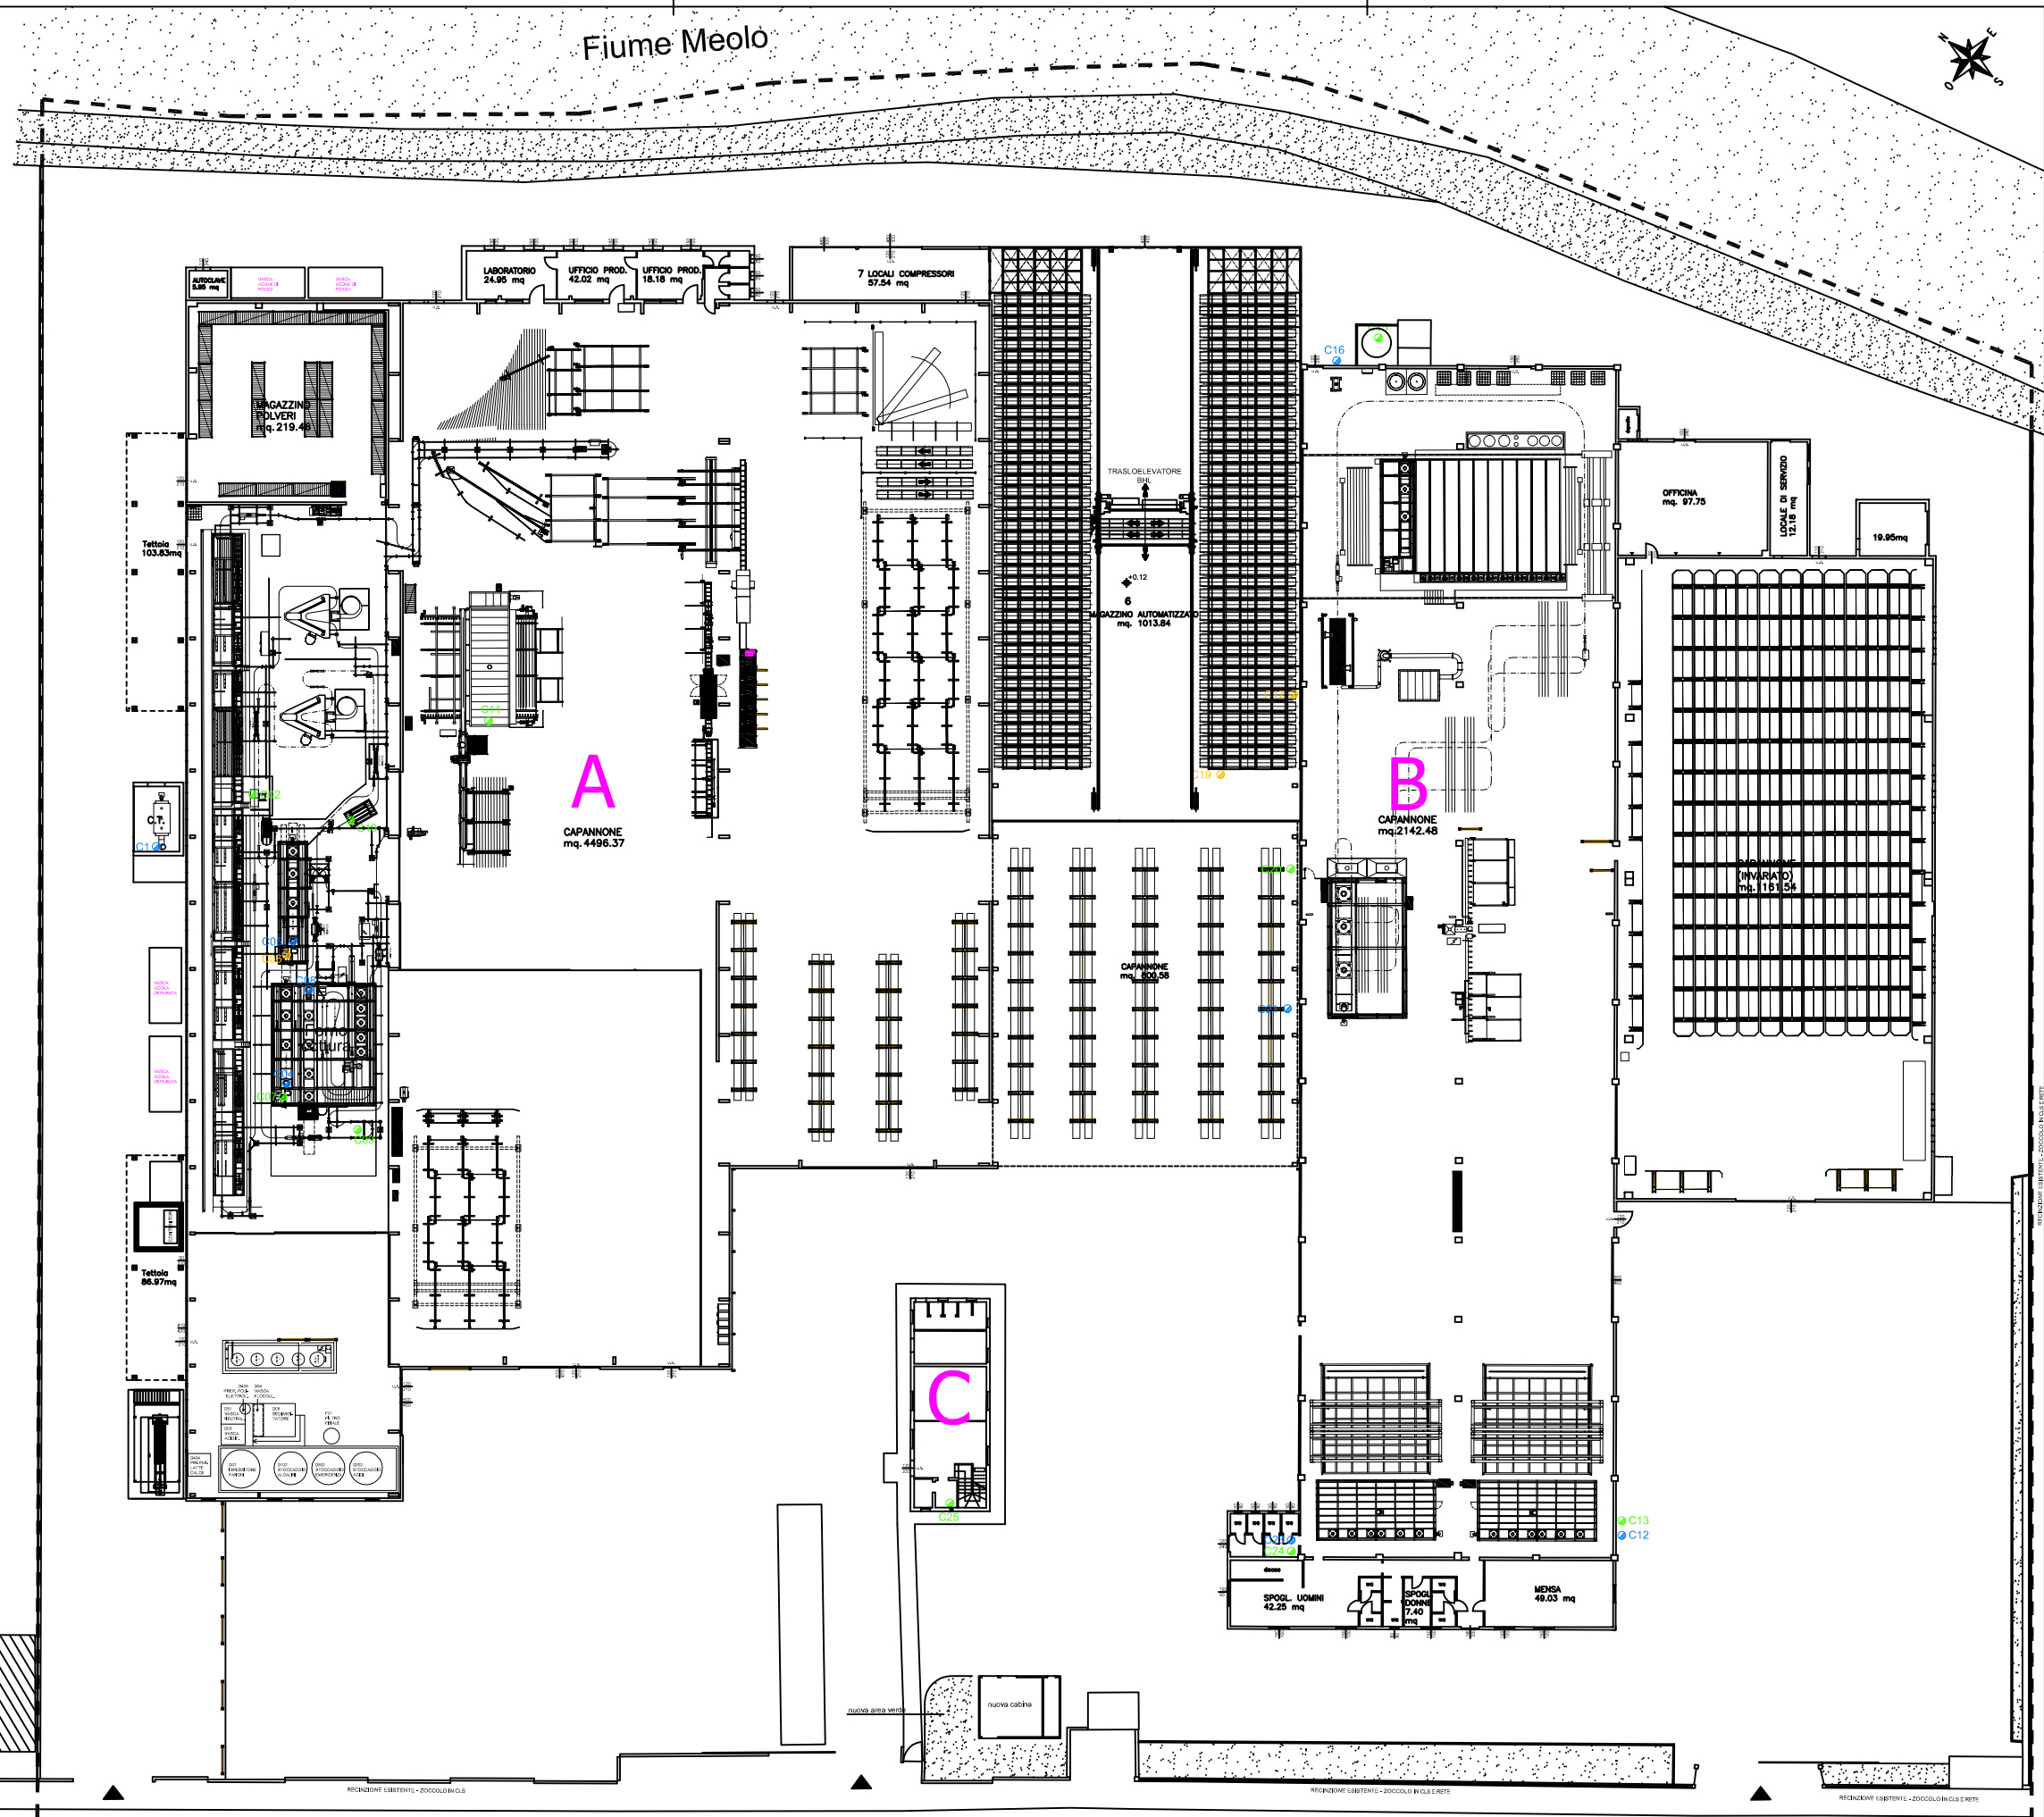

Via Delle Industrie