

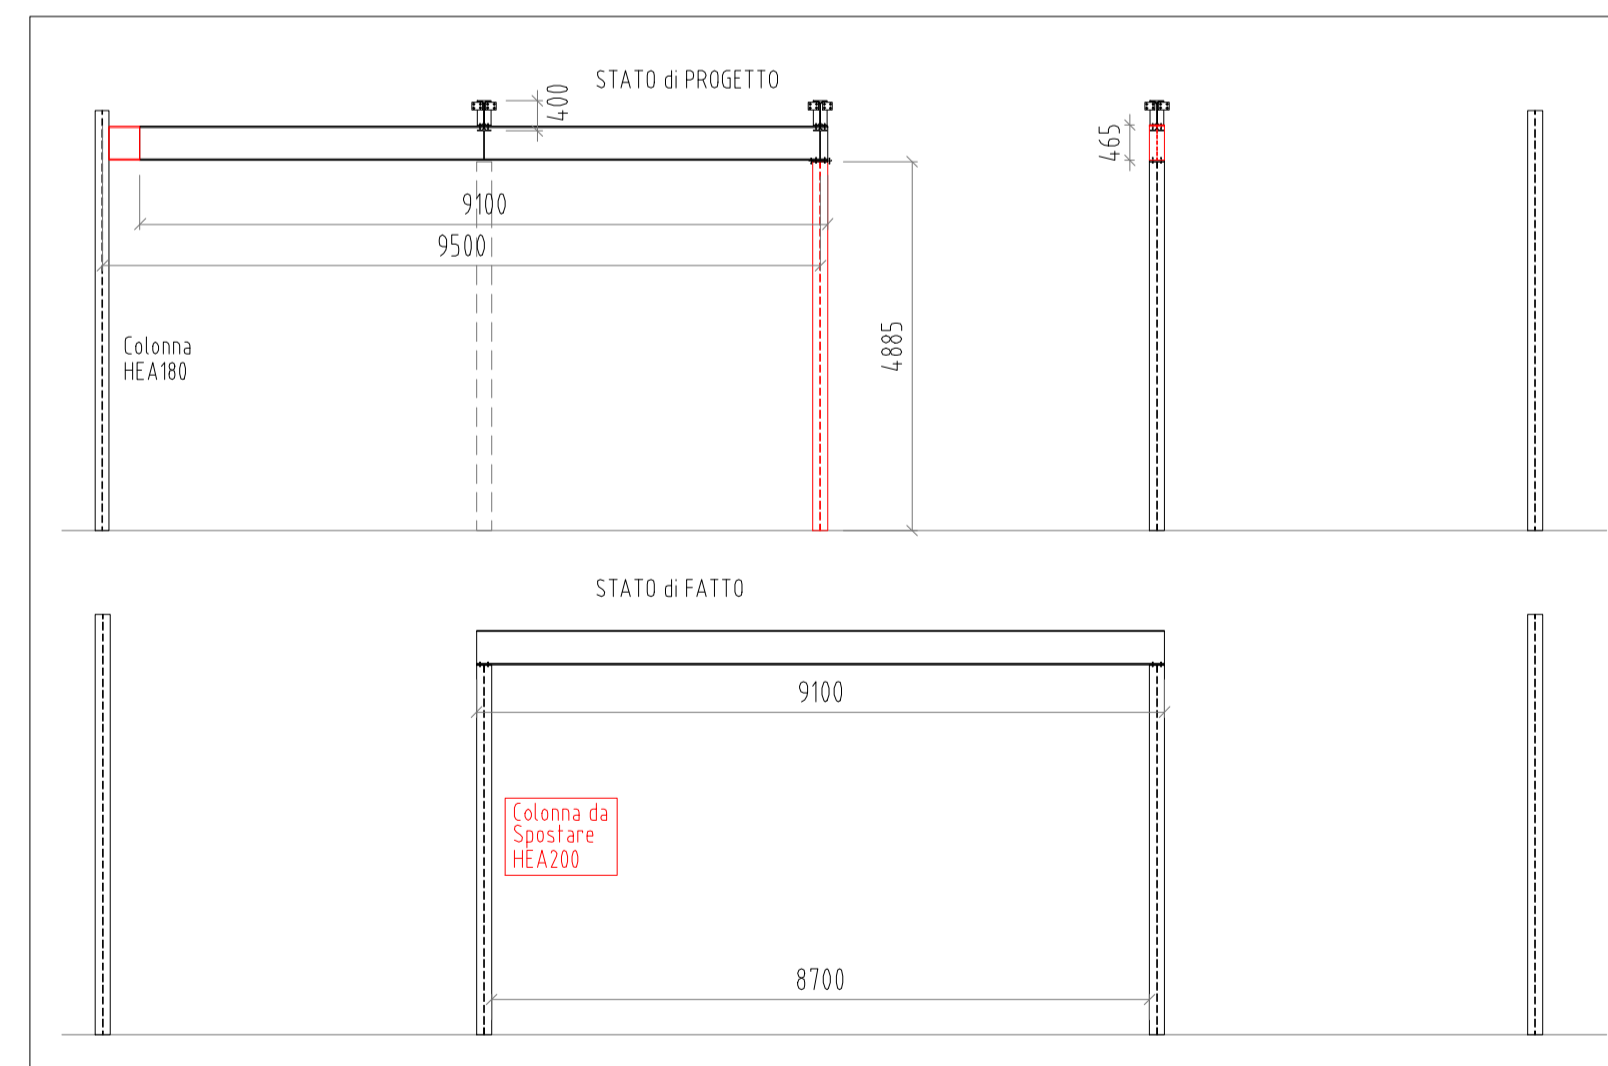
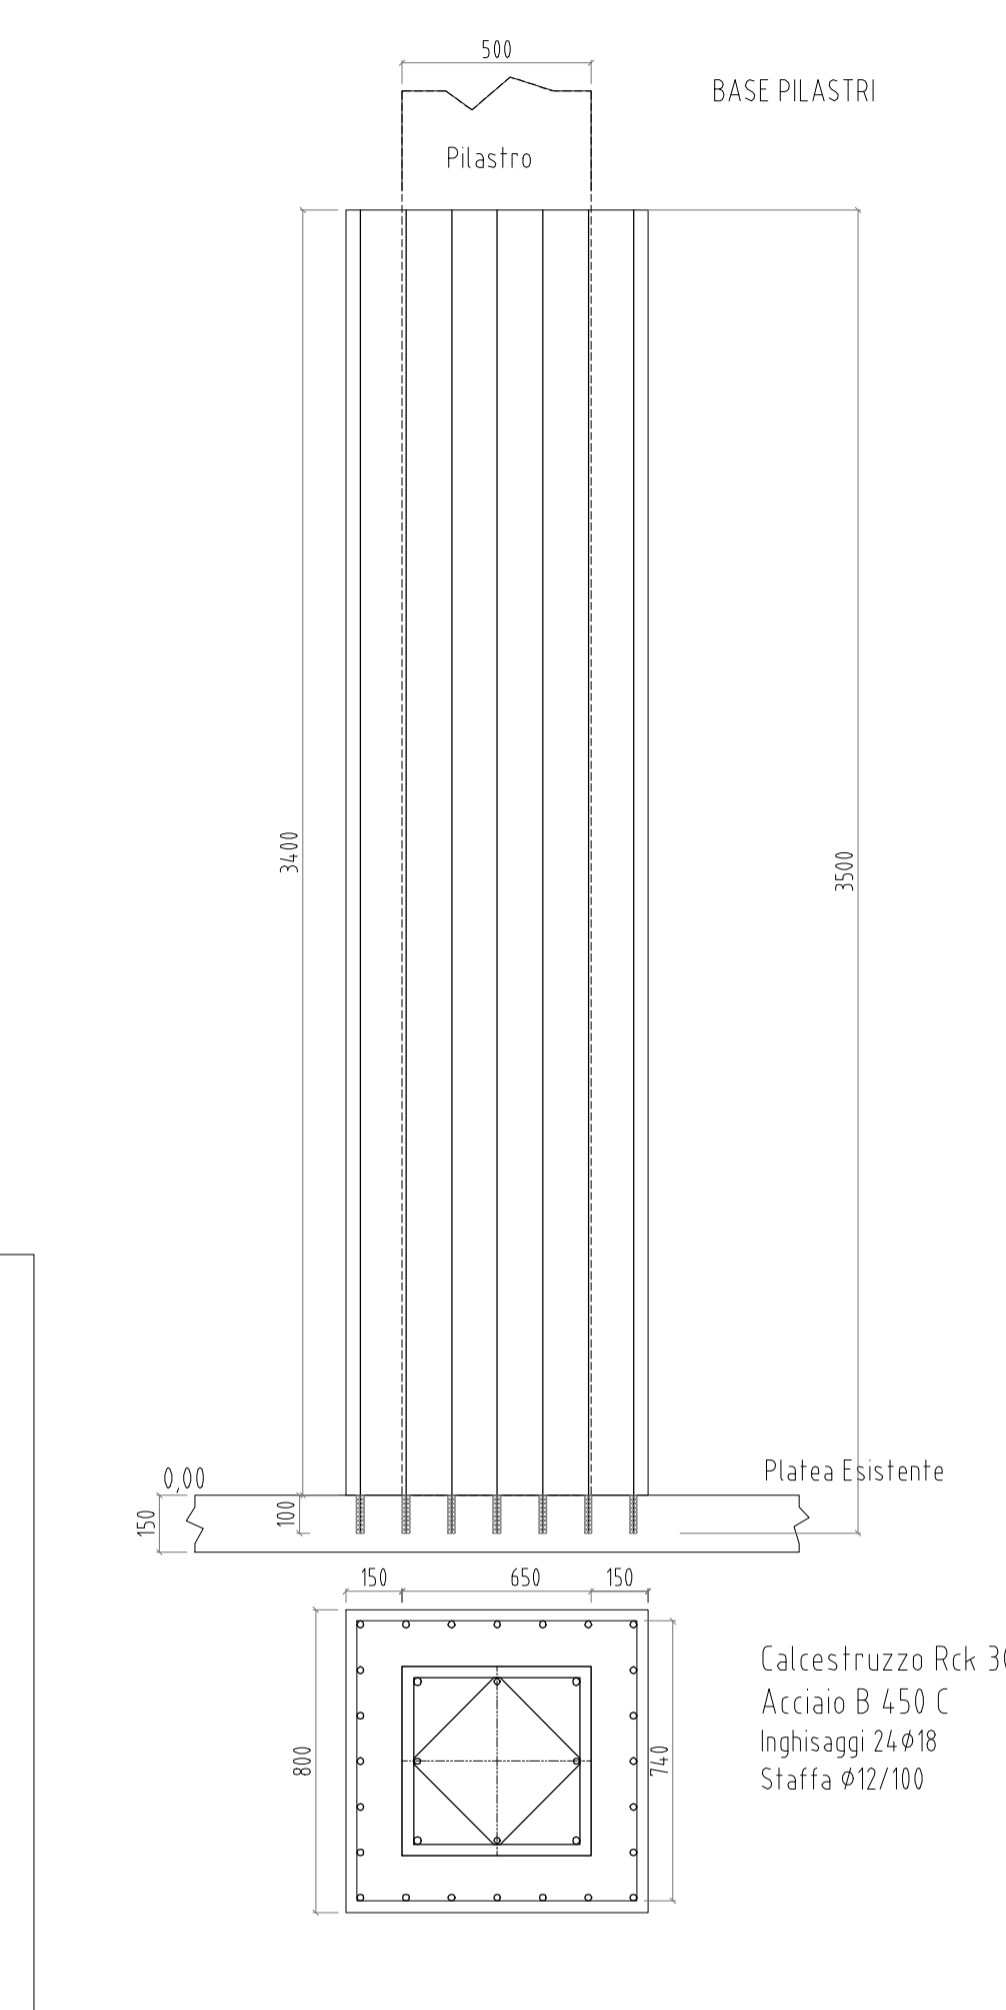
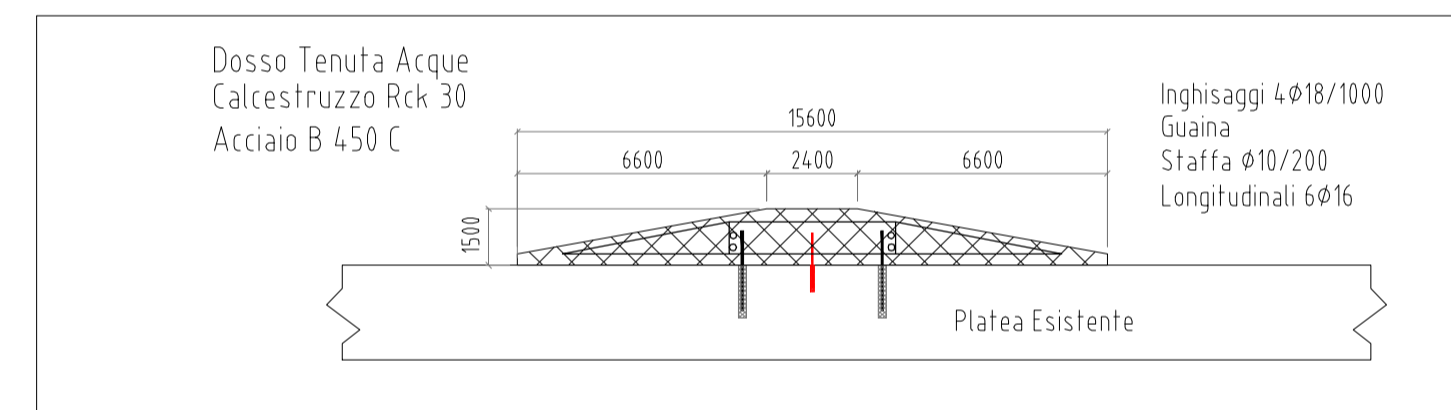


Scala 1:200

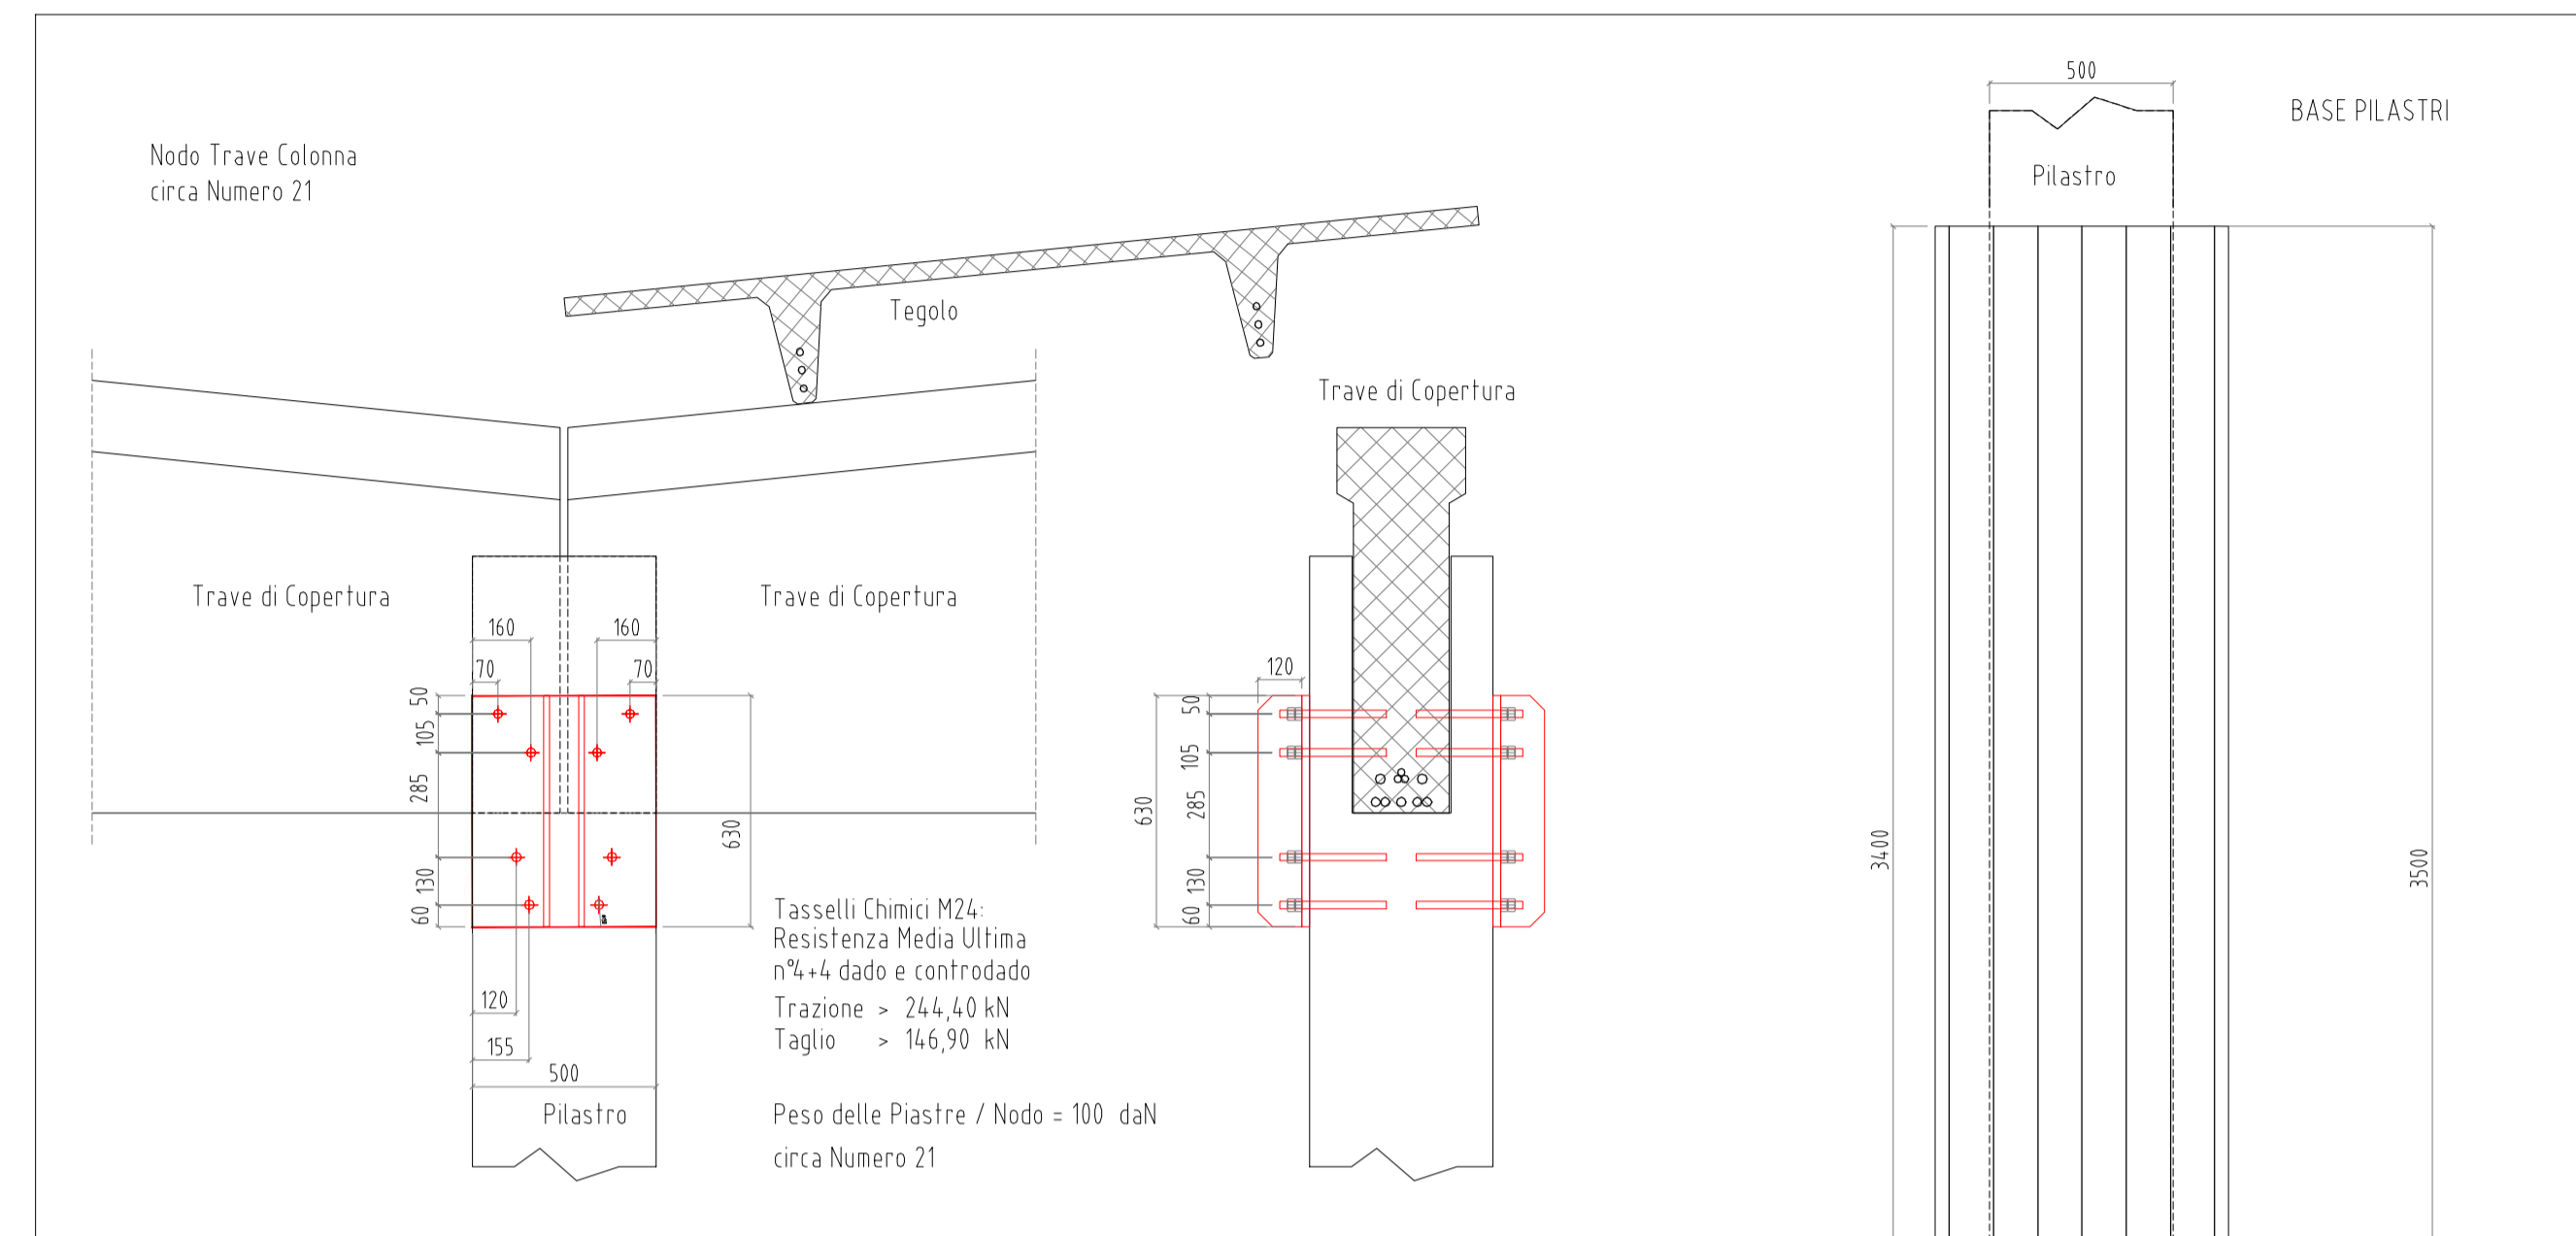

Zona d'intervento

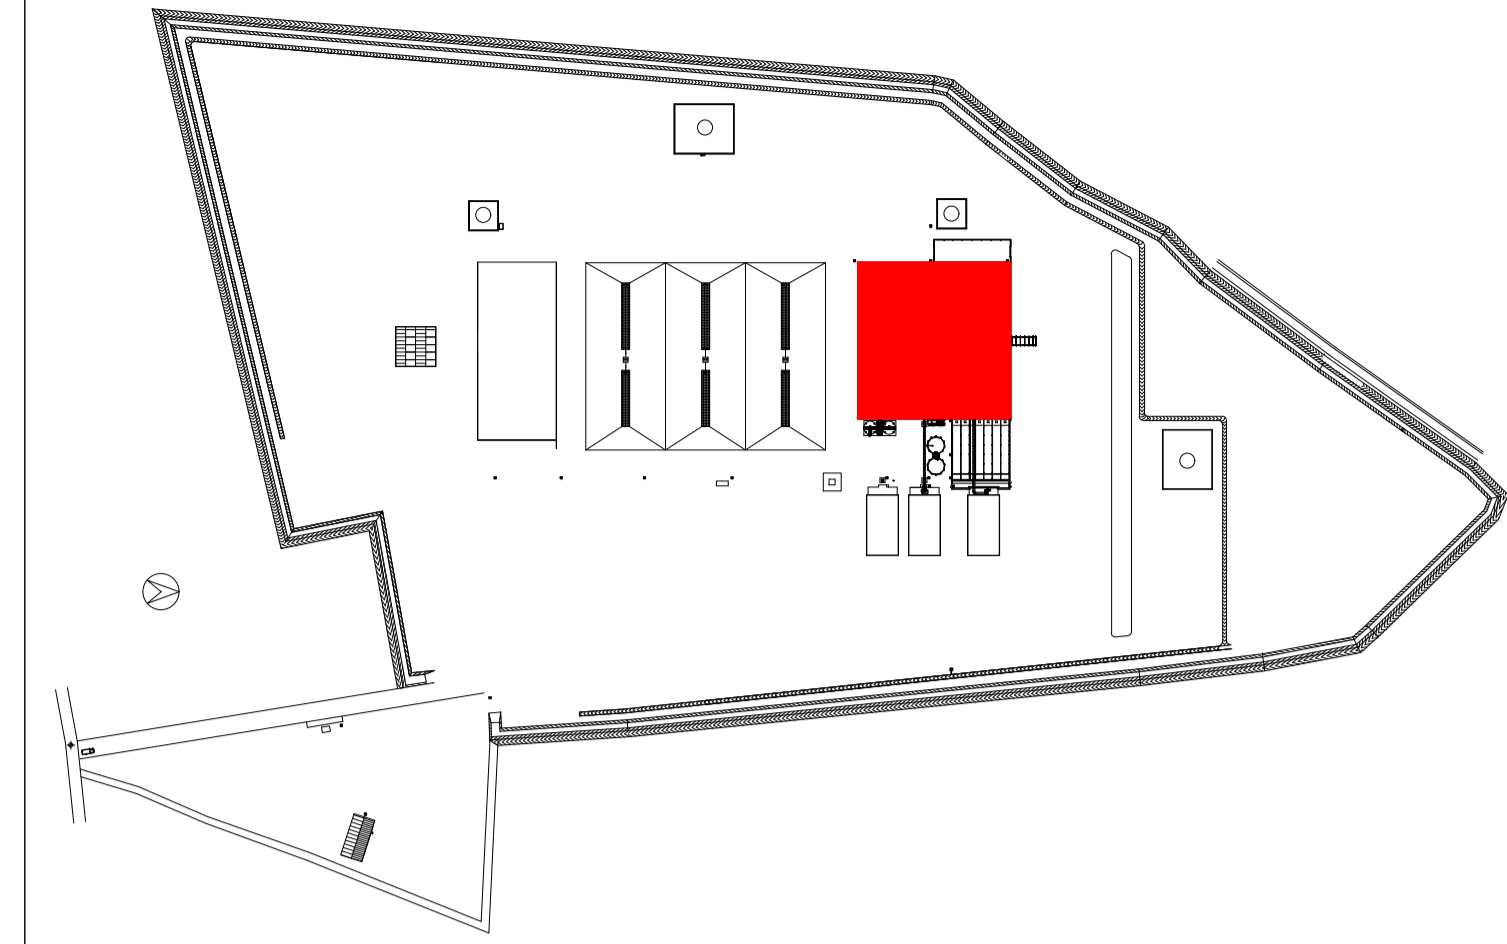

| 7 | | | |
|------|----------|-------------------------|------|
| 6 | | | |
| 5 | | | |
| 4 | | | |
| 3 | | | |
| 2 | | | |
| 1 | | | |
| 0 | 11/02/22 | Prima emissione | LAD |
| REV. | DATE | IMPROVEMENT DESCRIPTION | NAME |

COMPANY:

Renerwaste Venice Srl
Via Innsbruck, 33 39100 Bolzano (BZ) I
☎ 0471-949800 📠 0471-949805 info@ladurner.it www.ladurnerambiente.it

LADURNER
E N V I R O

Ladurner Srl Via Innsbruck, 33 39100 Bolzano (BZ) I
☎ 0471-949800 📠 0471-949805 info@ladurner.it www.ladurnerambiente.it

PROJECT:

MIRA
Impianto di trattamento rifiuti inerti e da spazzamento non pericolosi

Interventi realizzati

| | | |
|-------------|-------------------------------------|------------------|
| DRAWING: | Rinforzi strutturali colonne | TAB.: MIR_0001 |
| REV.: 00 | | COMM.: 17C000024 |
| SCALE: 1:20 | | PLOT: A1 |

DESIGNER:

LADURNER E N V I R O
LADURNER srl
Divisione Impianti
Via Innsbruck 33
I - 39100 Bolzano (BZ)

Renerwaste Venice Srl
Via Innsbruck 33 - 39100 Bolzano (BZ)