

LEGENDA	
	NUOVE CALDAIE
	COPERTURE MOBILI OGGETTO DI SPOSTAMENTO
	PUNTI DI EMISSIONE IN ATMOSFERA
Camino A1	Camino a servizio dell'edificio B - Saldatura
Camino A2	Camino a servizio dell'edificio A - Saldatura
Camino A4	Camino a servizio dell'edificio A - Saldatura
Camino A5	Camino a servizio dell'edificio B - Taglio al plasma
Camino E	Camino a servizio dell'edificio A - Falegnameria
Camino F	Camino a servizio dell'edificio A - Verniciatura Falegnameria
Camino G	Camino a servizio dell'edificio A - Lavaggio motori e prove motori
Camino CM 1A	Camino coperture mobili grandi - Sabbatura
Camino CM 1B	Camino coperture mobili grandi - verniciatura
Camino CM 2A	Camino coperture mobili grandi - Sabbatura
Camino CM 2B	Camino coperture mobili grandi - Verniciatura
Camino CM 3	Camino coperture mobili piccole a terra - Verniciatura
Camino CM 4	Camino coperture mobili piccole a terra - Verniciatura
Camino CM 5	Camino coperture mobili piccole a terra - Verniciatura
Camino CM 6	Camino coperture mobili piccole a terra - Verniciatura
Camino CA1	Camino a servizio della Caldaia 1 - non soggetto ad autorizzazione
Camino CA2	Camino a servizio della Caldaia 2 - non soggetto ad autorizzazione
Camino CA3	Camino a servizio della Caldaia 3 - non soggetto ad autorizzazione
Camino CA4	Camino a servizio della Caldaia 4 - non soggetto ad autorizzazione
Camino CA5	Camino a servizio della Caldaia 5 - non soggetto ad autorizzazione

REGIONE DEL VENETO **CITTA' METROPOLITANA DI VENEZIA** **COMUNE DI VENEZIA**

STUDIO DI IMPATTO AMBIENTALE
PROGETTO DI ADEGUAMENTO FUNZIONALE CANTIERE NAVALE DI PELLESTRINA (EX CANTIERE DE POLI) PELLESTRINA - VENEZIA, VIA MURAZZI n. 1216

PLANIMETRIA CANTIERE STATO DI PROGETTO

Committente e progettista




Sede legale Isola Nova del Tronchetto, 32
 30135 VENEZIA
 Tel. +39 041 272211
 e-mail direzione@actv.it

Redattore



c/o Parco Scientifico Tecnologico VEGA
 Edificio "Auriga"
 via delle Industrie, 5
 30175 Marghera (VE)
 Tel.: +39 041 5093820
 www.eambientegroup.com

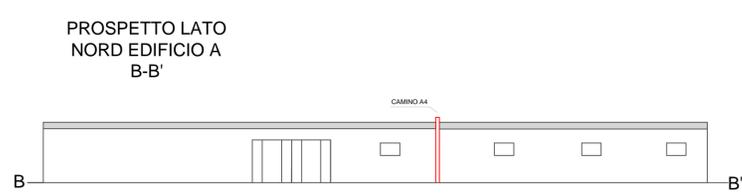

11.10.2019	PRIMA EMISSIONE	E. Carraro	E. Raccanelli	P. Verardo
Data	Oggetto della revisione	Redatto	Verificato	Approvato

Scala 1:500	Codice Documento	C19-006103	05	00
Formato: A1	Commessa		Tavola	Rev.

È vietata la riproduzione del presente documento, anche parziale, con qualsiasi mezzo, senza l'autorizzazione di eAmbiente S.r.l.