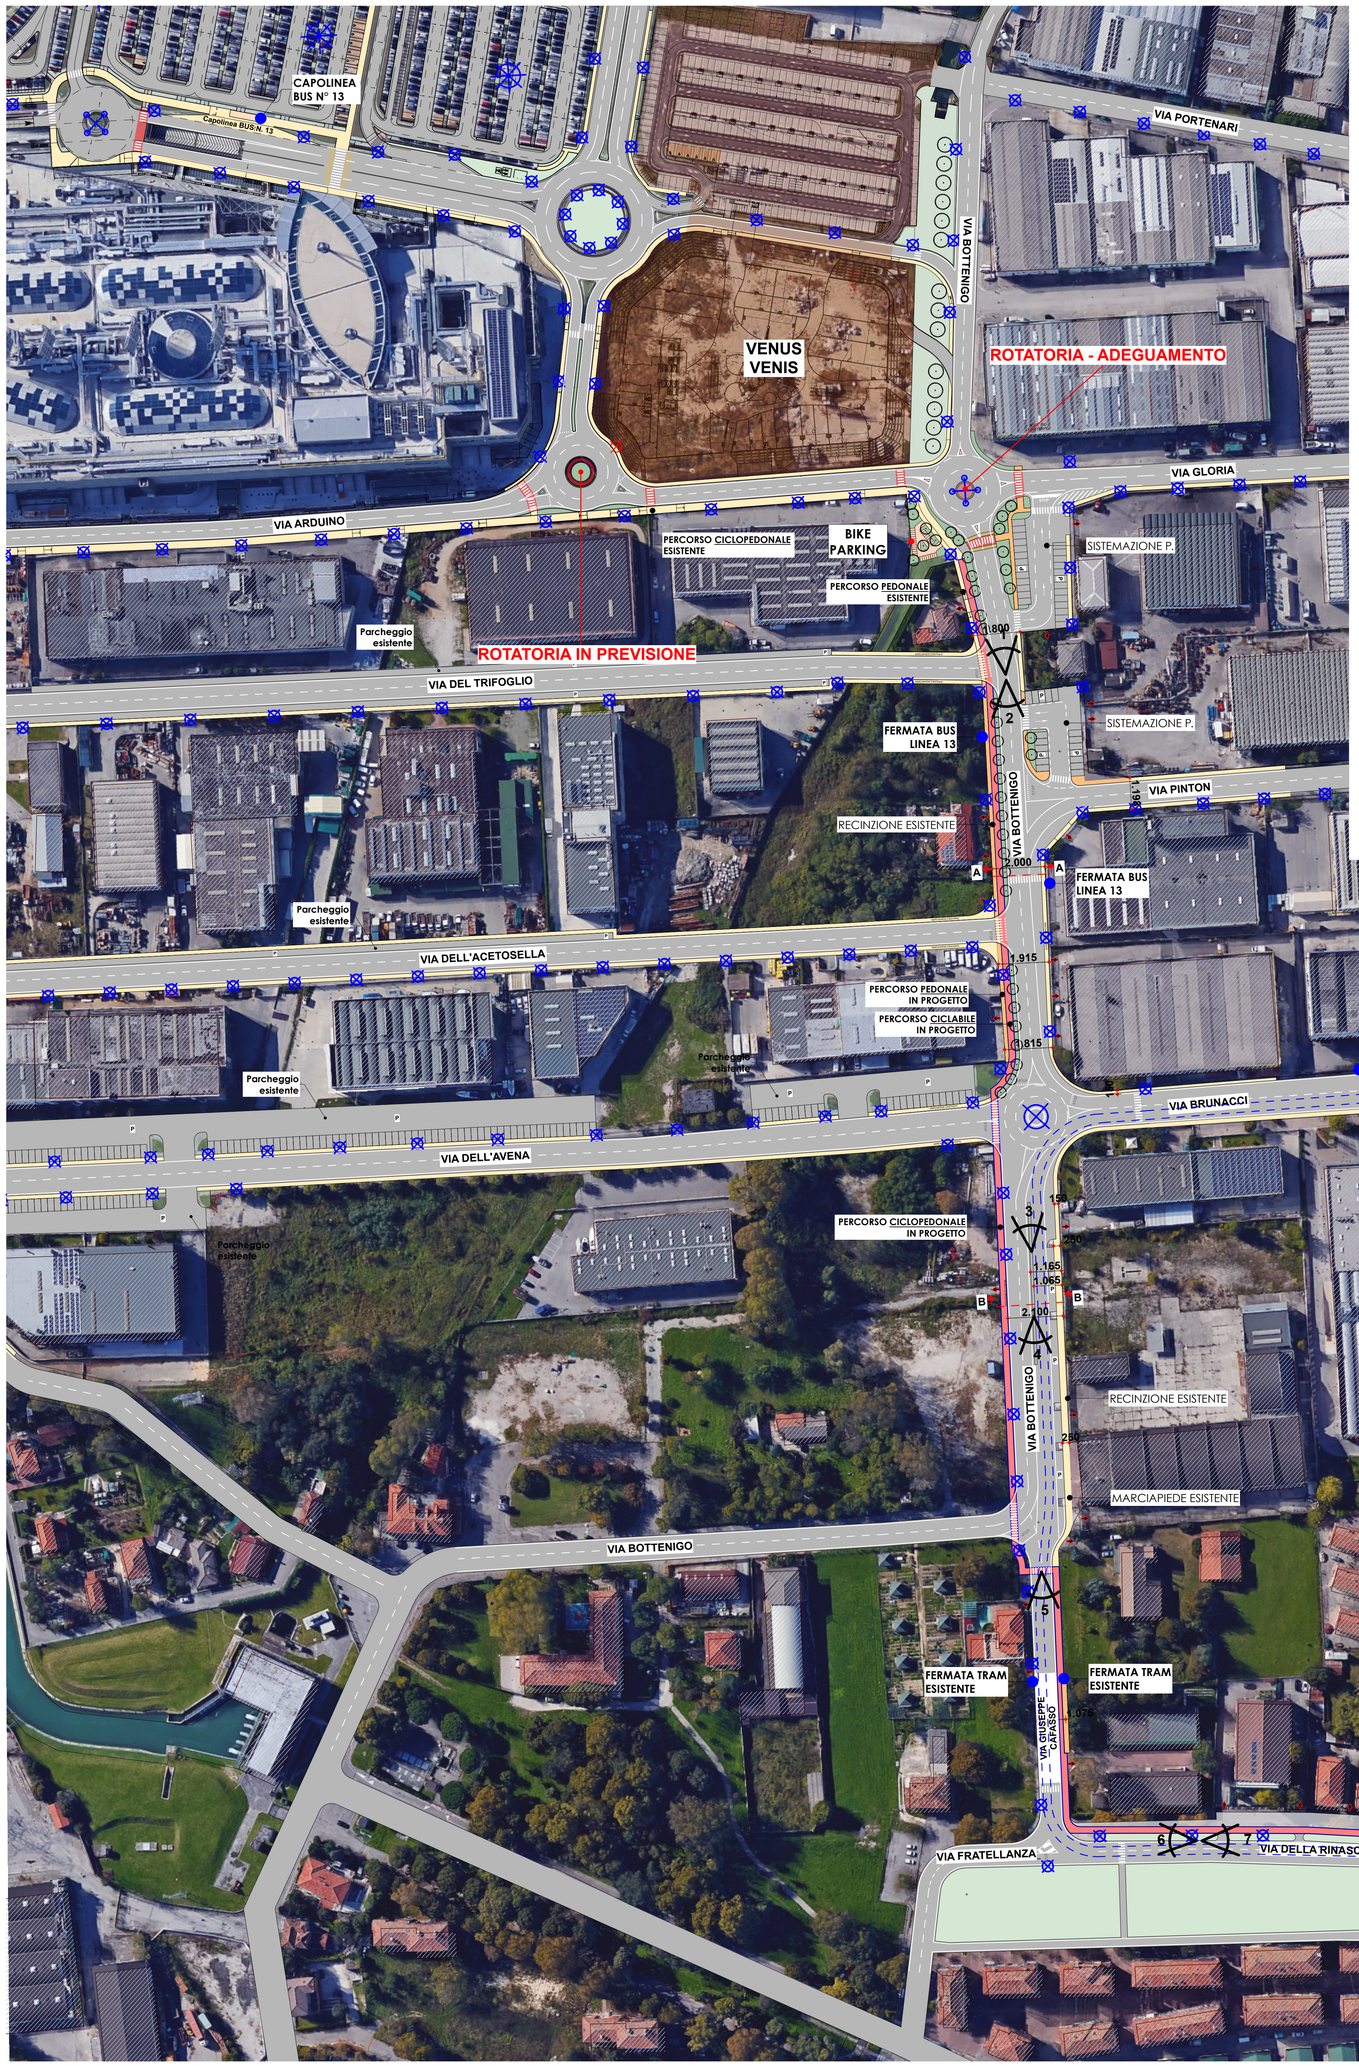

FOTO 1

FOTO 2

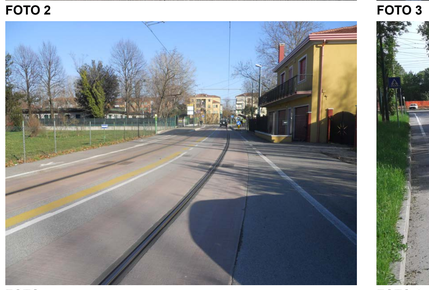

FOTO 3

FOTO 4

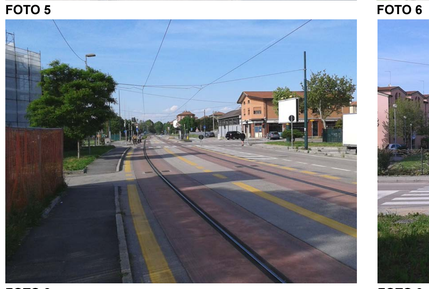

FOTO 5

FOTO 6

FOTO 7

FOTO 8

FOTO 9

PLANIMETRIA ORTOFOTO
SCALA 1:1000

Legenda:

- PERCORSO CICLOPEDONALE-CICLABILE IN PROGETTO
- PERCORSO PEDONALE ESISTENTE
- PERCORSO PEDONALE IN PROGETTO
- PERCORSO TRAM ESISTENTE
- ATTRAVERSAMENTO CICLOPEDONALE
- ILLUMINAZIONE (PUNTI LUCE ESISTENTI)
- ACCESSO CARRAIO
- CONI VISUALI

VENUSVENIS
B.L.O. IMMOBILIARE S.R.L.
PIENE 0039 049 9002151

MILANESE & MODENA ARCHITETTI ASSOCIATI
VIA CANEVE, 61 MESTRE 30174 MESTRE VENEZIA
CONCEPT
PROGETTO ARCHITETTONICO
PROGETTO DEFINITIVO E AMMINISTRATIVO

TECNOSTUDIO
VIA AQUILEIA, 56 - 35035 MESTRINO - PADOVA
PROGETTO ESECUTIVO
INGEGNERIZZAZIONE-MANAGEMENT
DIREZIONE LAVORI-SICUREZZA

BOLINA Ingegneria
Via del Gazzato 20, 30174 Venezia - Mestre
FONDAZIONI
STRUTTURE
ANTISISMICA

PROJECT
ENERGIA E IMPIANTI
PREVENZIONE INCENDI

WORKS
IMPATTO AMBIENTALE
IMPIANTO TRAFFICO
STUDI COMMERCIALI

TECNOSTUDIO
via Aquileia, 56 - 35035 Mestrino - Padova
tel 049 9000684 fax 049 9001859
www.tecnostudiopadova.it info@tecnostudio-pd.it

COMUNE DI: VENEZIA
COMMITTENTE: B.L.O. IMMOBILIARE S.r.l.
OGGETTO INCARICO: **NUOVA COSTRUZIONE EDIFICIO A DESTINAZIONE COMMERCIALE E RICETTIVO**
INDIRIZZO (DATI CATASTALI): VIA ARDUINO - VIA BOTTENIGO
DESCRIZIONE: **ORTOFOTO PERCORSO CICLOPEDONALE DI COLLEGAMENTO DALL'AREA DI INTERVENTO AL CENTRO URBANO DI MARGHERA**
NOME FILE:
FASE PROGETTO: AMM
SCALA: 1/1000
DATA: FEB 2018
ELABORATO NUMERO: A47