


**ALLEGATO 10**  
Tavola 2  
Reti di raccolta acque

PIANTA - SCALA 1:25

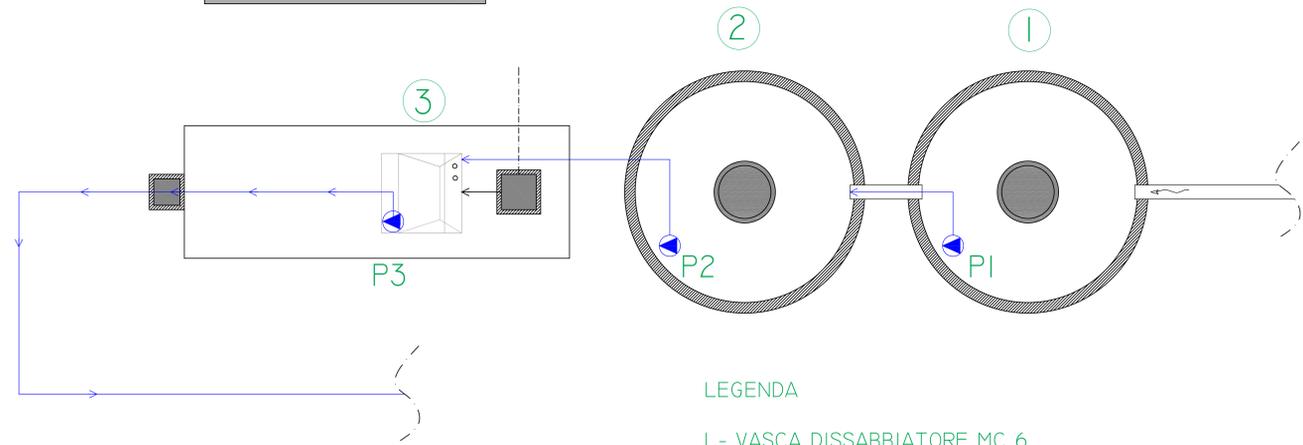

LEGENDA



- 1 - VASCA DISSABBIATORE MC 6
- 2 - VASCA DISOLEATORE MC 6
- 3 - DEPURATORE CHIMICO-FISICO 1800 LT/ORA

- PI - POMPA SOMMERSA DI TRAVASO DA SEDIMENTATORE A DISOLEATORE
- P2 - POMPA SOMMERSA PER ALIMENTAZIONE DEPURATORE
- P3 - POMPA DI SCARICO

- A - POZZETTO SCOLMATORE I MC
- B - VASCA DI ACCUMULO ESISTENTE DA 5 MC

NB TUTTE LE VASCHE E POZZETTI DI ACCUMULO E DI TRANSITO ACQUE SONO CERTIFICATI PER TENUTA IDRICA E ANTISISMICITA'

SEZIONE PROSPETTICA SCHEMATICA - SCALA 1:25

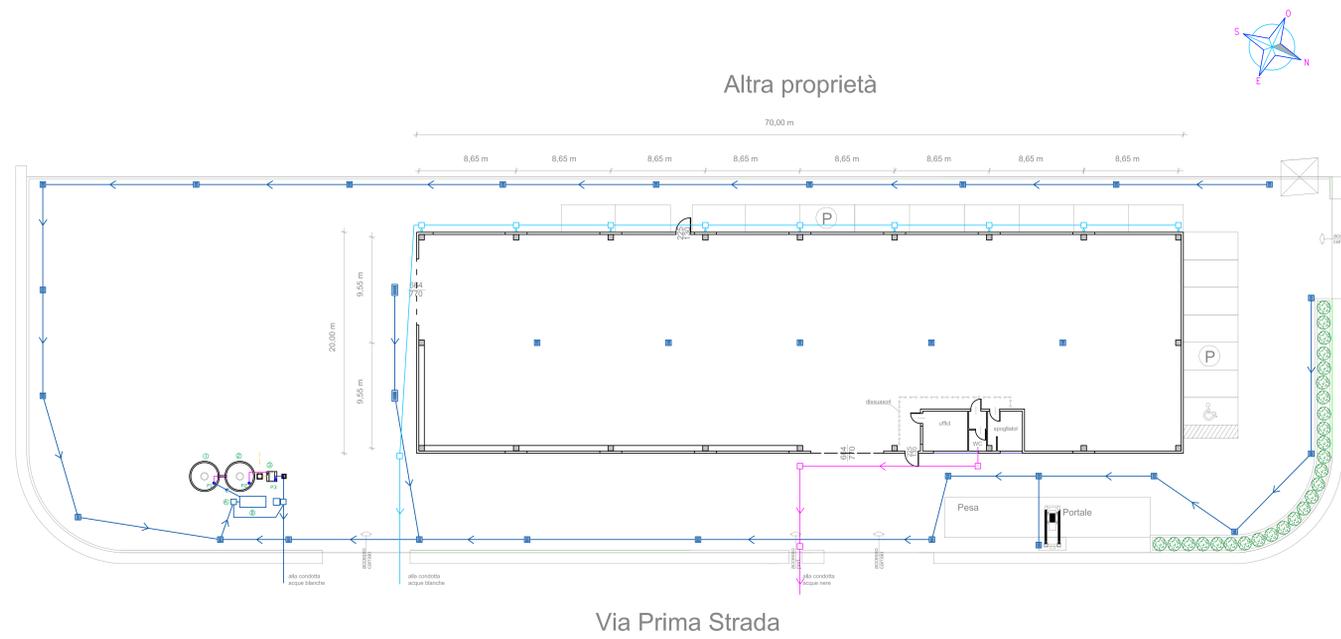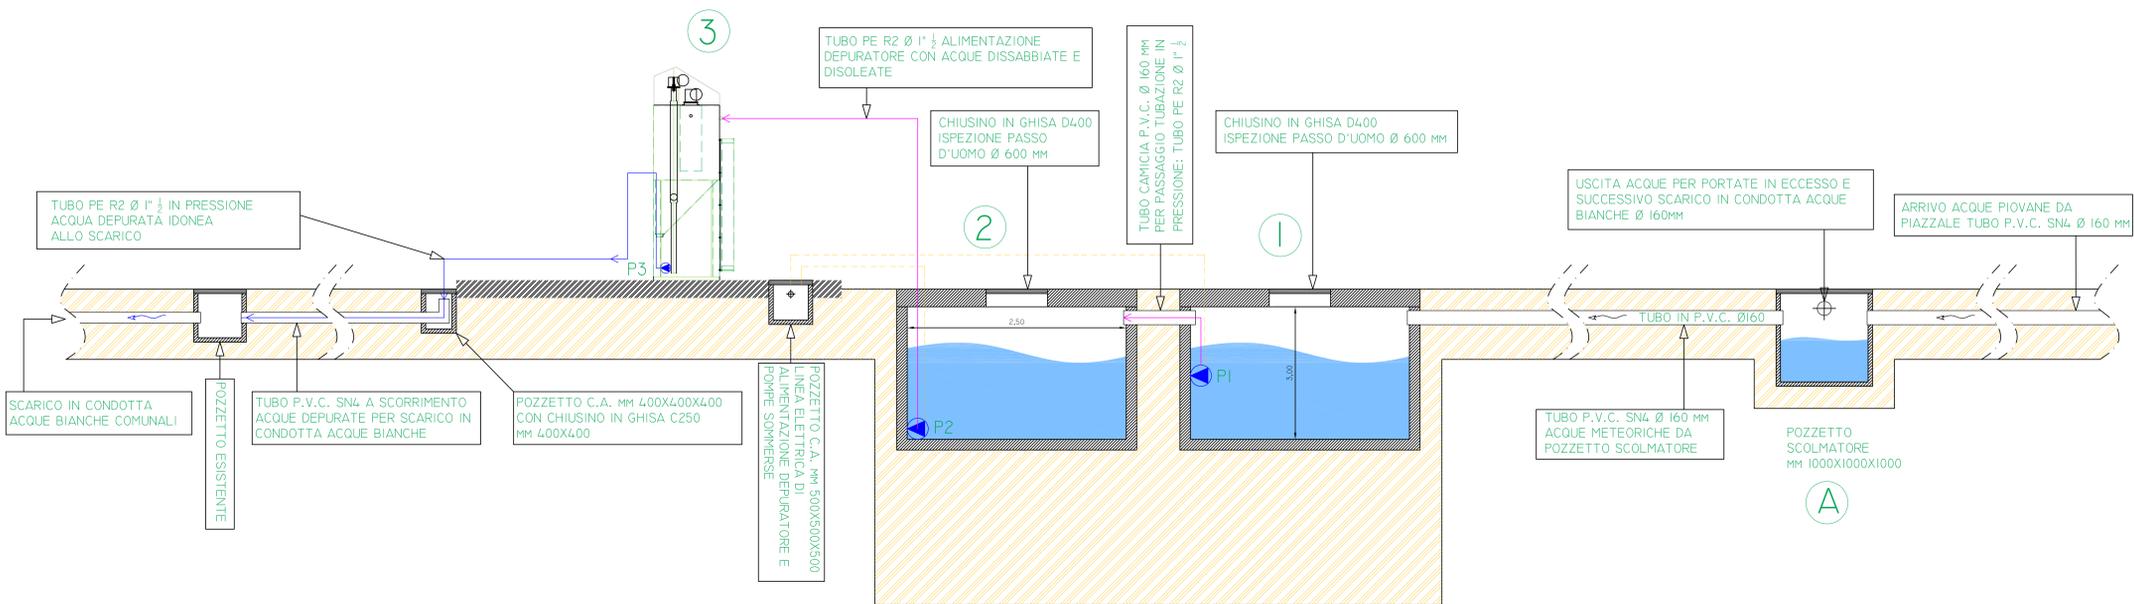

LEGENDA:

- Linea acque meteoriche piazzali
- Linea acque meteoriche pluviali
- Linea acque nere dai servizi igienici impianto
- ☐ Caditoia
- ☐ Pozzetto esistente
- ☐ Pozzetto di raccordo/ispezione e pluviale
- ☐ Pozzetto sifonato tipo Firenze
- ☐ Impianto di depurazione

Comune di Vigonovo  
Città metropolitana di Venezia

**Impianto di recupero rifiuti speciali non pericolosi**  
ai sensi dell'art. 208 del D. Lgs. 152/06

Via Prima Strada, 22  
Galtà di Vigonovo VE

**VERIFICA DI ASSOGGETTABILITA' A VIA**  
ai sensi dell'art. 19 D. Lgs. 152/2006 e ssm/ma

**SISTEMA DI TRATTAMENTO ACQUE METEORICHE: SCHEMA FOGNATURE PARTICOLARI COSTRUTTIVI SEZIONI E PROFILI**

Revisione: 00  
Data: 09/04/2018  
Progettista: Ing. Luca Bertotto

Comittente: Maniero Valentino snc

LUCA BERTOTTO  
INGEGNERE  
N. 35520

**DITTA:**  
Maniero Valentino snc di Maniero Andrea e Gaetano  
Via Prima Strada, 17  
30030  
Vigonovo VE

**TAV. 02**

**PROGETTISTA:**  
Ing. Luca Bertotto

Via Cornaro, 22  
35020  
Codice Fiscale PD  
tel. 3286664211  
luca.bertotto@studiobertotto.it  
www.studiobertotto.it