

COMUNE DI SALZANO  
PROVINCIA DI VENEZIA

Progetto: VERIFICA DI ASSOGGETTABILITA' ALLA VALUTAZIONE DI IMPATTO AMBIENTALE IMPIANTO DI RECUPERO RIFIUTI NON PERICOLOSI (art. 13 L3R3. n. 4/2016, art. 19 D.Lgs 152/06 e ss.mm.ii.)

committente: Pigozzo Scavi S.n.c. di Pigozzo Lino e C.

localizzazione: Comune di SALZANO (VE) Foglio 3, particella 786

elaborati: LAY OUT STATO DI PROGETTO:  
- Planimetria 1:500

progettista: ing. Francesco Zambon

Eco-Management Srl  
via Emilia, 7 - 35043 Monselice (PD)  
C.F. e P.Iva 03699350280  
tel. 049-0990550  
email: consulenza@eco-management.it



data: FEBBRAIO 2018

file: 001\_001


commessa: 001/18

revisione: 00

Elaborato n°: 3

Disegno riservato a termine di legge con divieto di riproduzione e di renderlo noto a terzi senza autorizzazione scritta. - Ogni trasgressione verrà perseguita a termine di legge

PLANIMETRIA GENERALE  
Stato di Progetto  
Scala 1:500

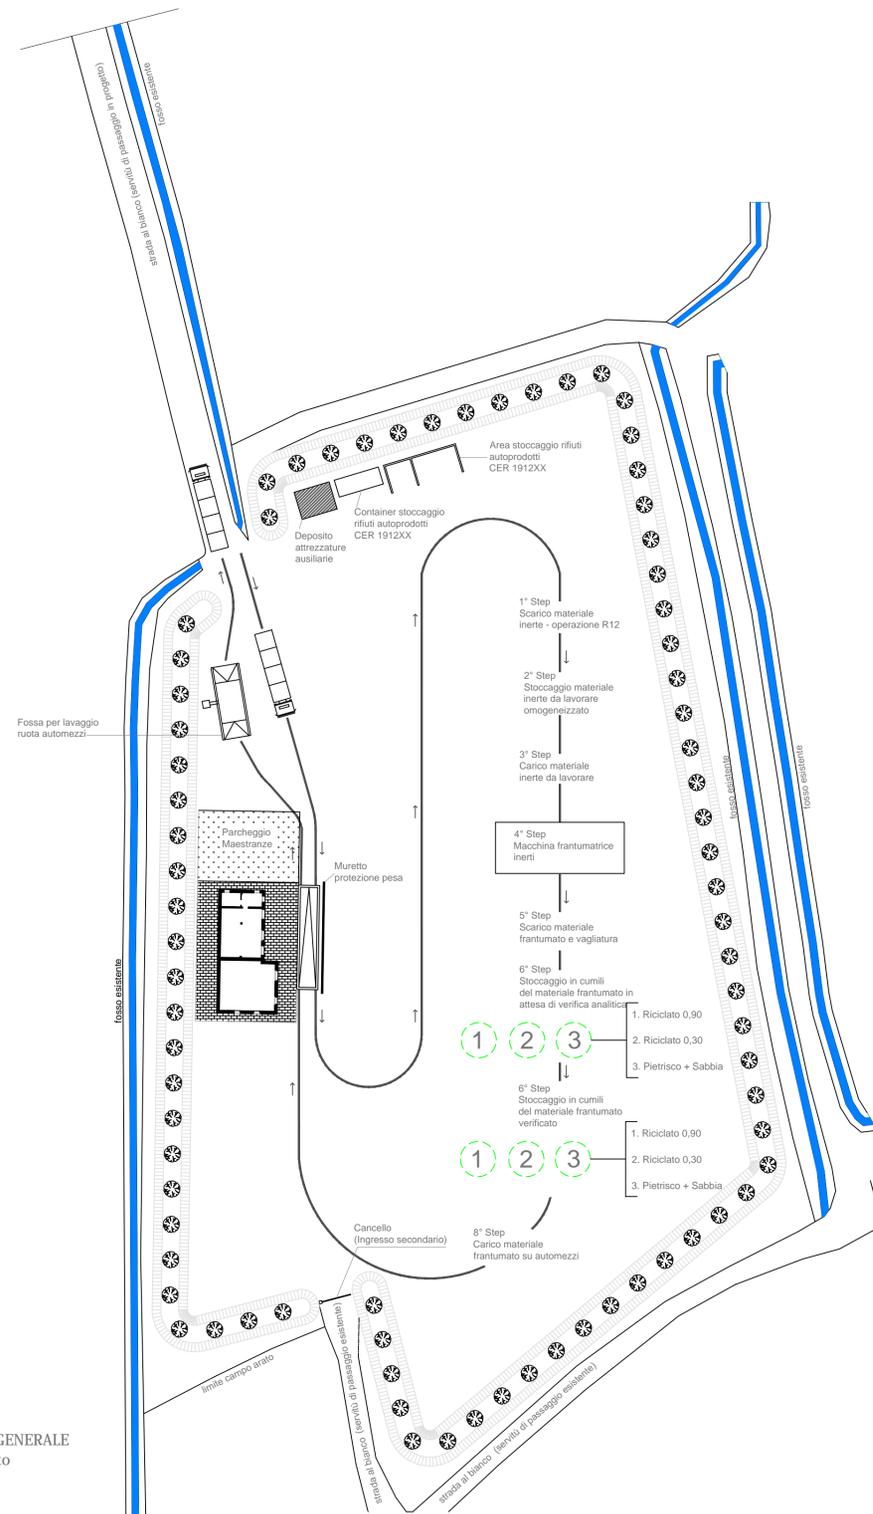

PLANIMETRIA GENERALE  
Stato di Progetto  
Scala 1:500

