

COMUNE DI SALZANO
PROVINCIA DI VENEZIA

Progetto: VERIFICA DI ASSOGGETTABILITA' ALLA VALUTAZIONE DI IMPATTO AMBIENTALE IMPIANTO DI RECUPERO RIFIUTI NON PERICOLOSI (art. 13 L3R3. n. 4/2016, art. 19 D.Lgs 152/06 e ss.mm.ii.)

committente: Pigozzo Scavi S.n.c. di Pigozzo Lino e C.

localizzazione: Comune di SALZANO (VE) Foglio 3, mappale 228

elaborati: IMPIANTO BAGNATURA CUMULI:
- Planimetria 1:500

progettista: ing. Francesco Zambon

Eco-Management Srl
via Emilia, 7 - 35043 Monselice (PD)
C.F. e P.Iva 03699350280
tel. 049-0990550
email: consulenza@eco-management.it



data: FEBBRAIO 2018


file: 001_001

commessa: 001/18

revisione: 00

Elaborato n°: 6

Disegno riservato a termine di legge con divieto di riproduzione e di renderlo noto a terzi senza autorizzazione scritta.-
Ogni trasgressione verrà perseguita a termine di legge

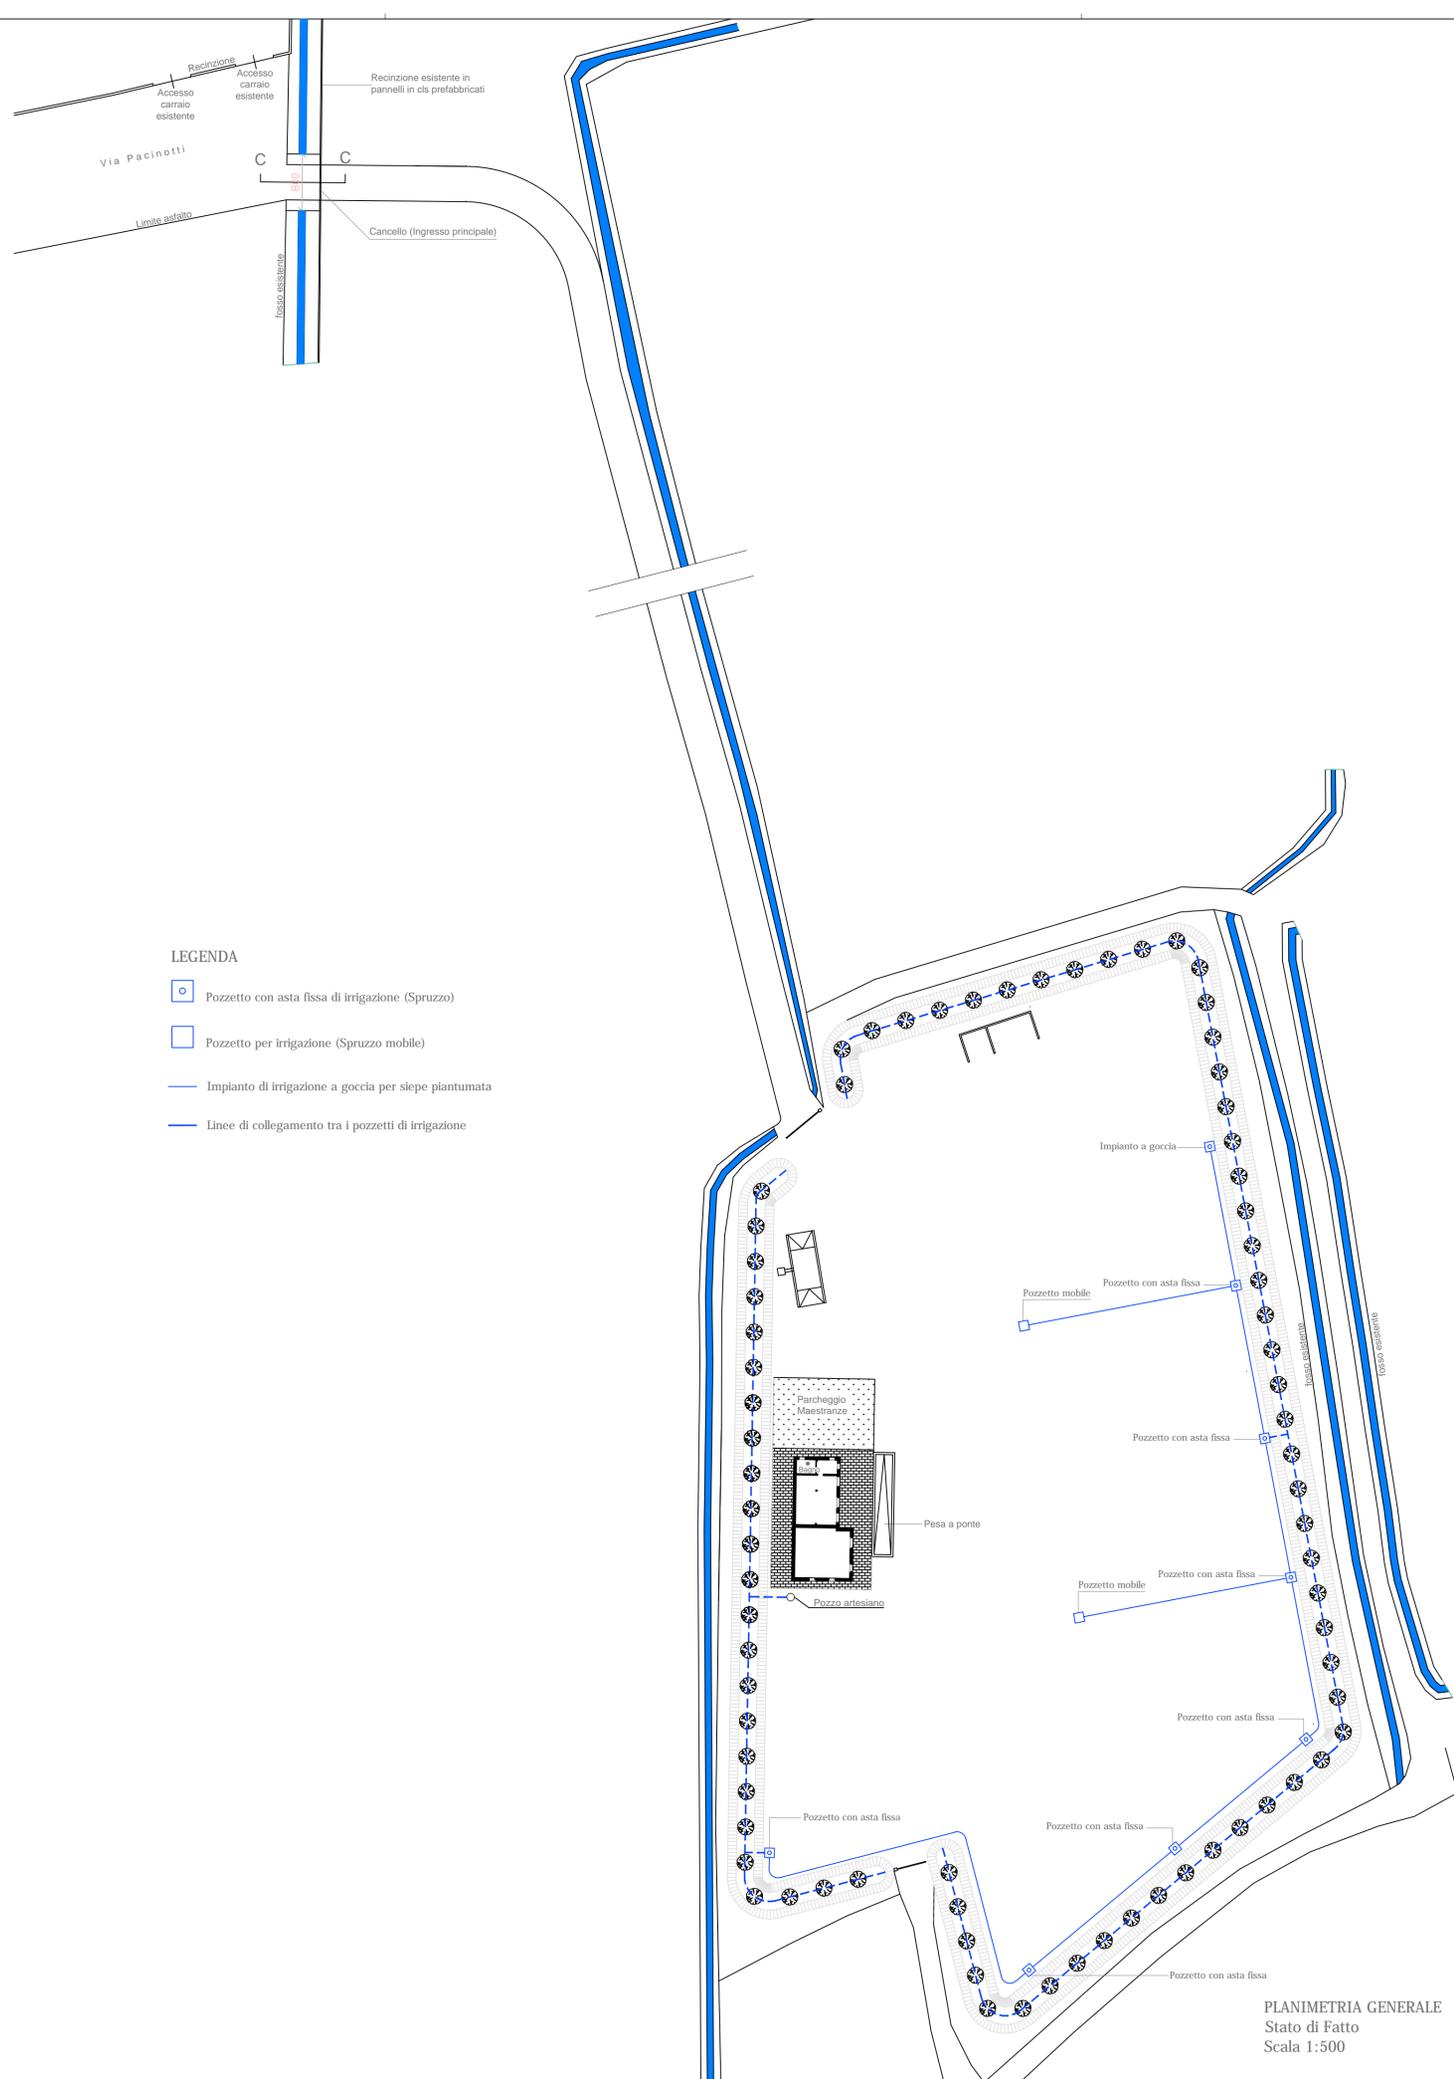

LEGENDA

- Pozzetto con asta fissa di irrigazione (Spruzzo)
- Pozzetto per irrigazione (Spruzzo mobile)
- Impianto di irrigazione a goccia per siepe piantumata
- Linee di collegamento tra i pozzetti di irrigazione

PLANIMETRIA GENERALE
Stato di Fatto
Scala 1:500