TAVOLA
2.4

SCALA
1/200

DATA
MARZO 2015

DITTA

sede Legale: Via Scrovegni, 1 - Padova
C.F. 00314500273 - P. IVA 01782190282

OGGETTO
Pratica di VIA ai sensi dell'art 22 c. 1 lett. a) LRV 50/11, d.lgs. 152/06

RIFERIMENTI CATASTALI
Comune di Mira, Sezione Unica,
Foglio 40, mappale 60

TAVOLA
PROGETTO
Piano copertura 1/200

PROGETTISTA
Arch. Jacopo Carraro
Codice Fiscale CRR JCP 71C09 L736T
Ordine degli Architetti di Venezia n 2977

IATO ARCHITETTIASSOCIATI
EDILIZIA_ARCHITETTURA_URBANISTICA
Via Nazionale 242 Mira 30034 (Venezia)
tel/fax 041 420800 C. F. / P. Iva 04019350275
studio@iatoassociati.it studio@pec.iatoassociati.it
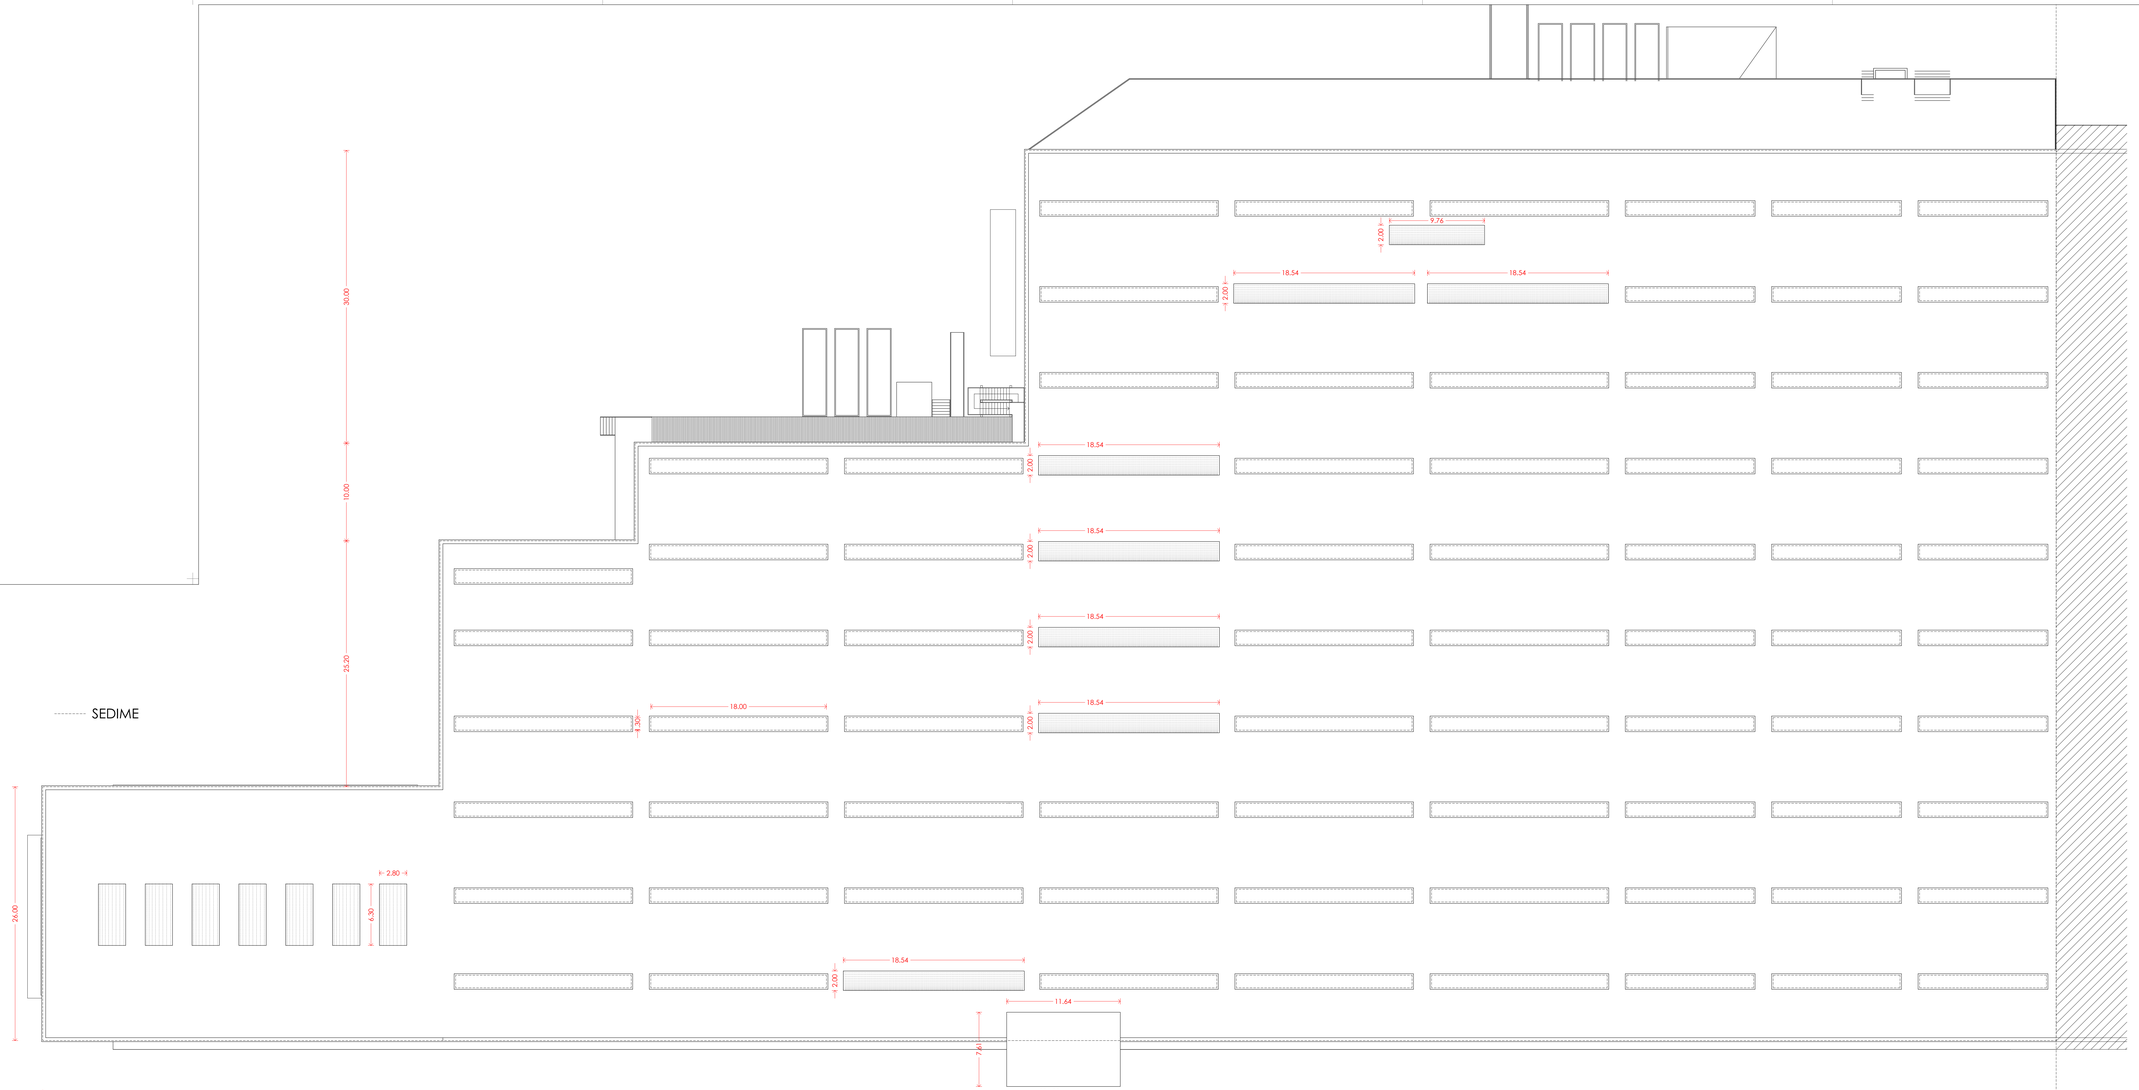
SEDIME