


Layout di abbattimento delle polveri

Scala 1:500

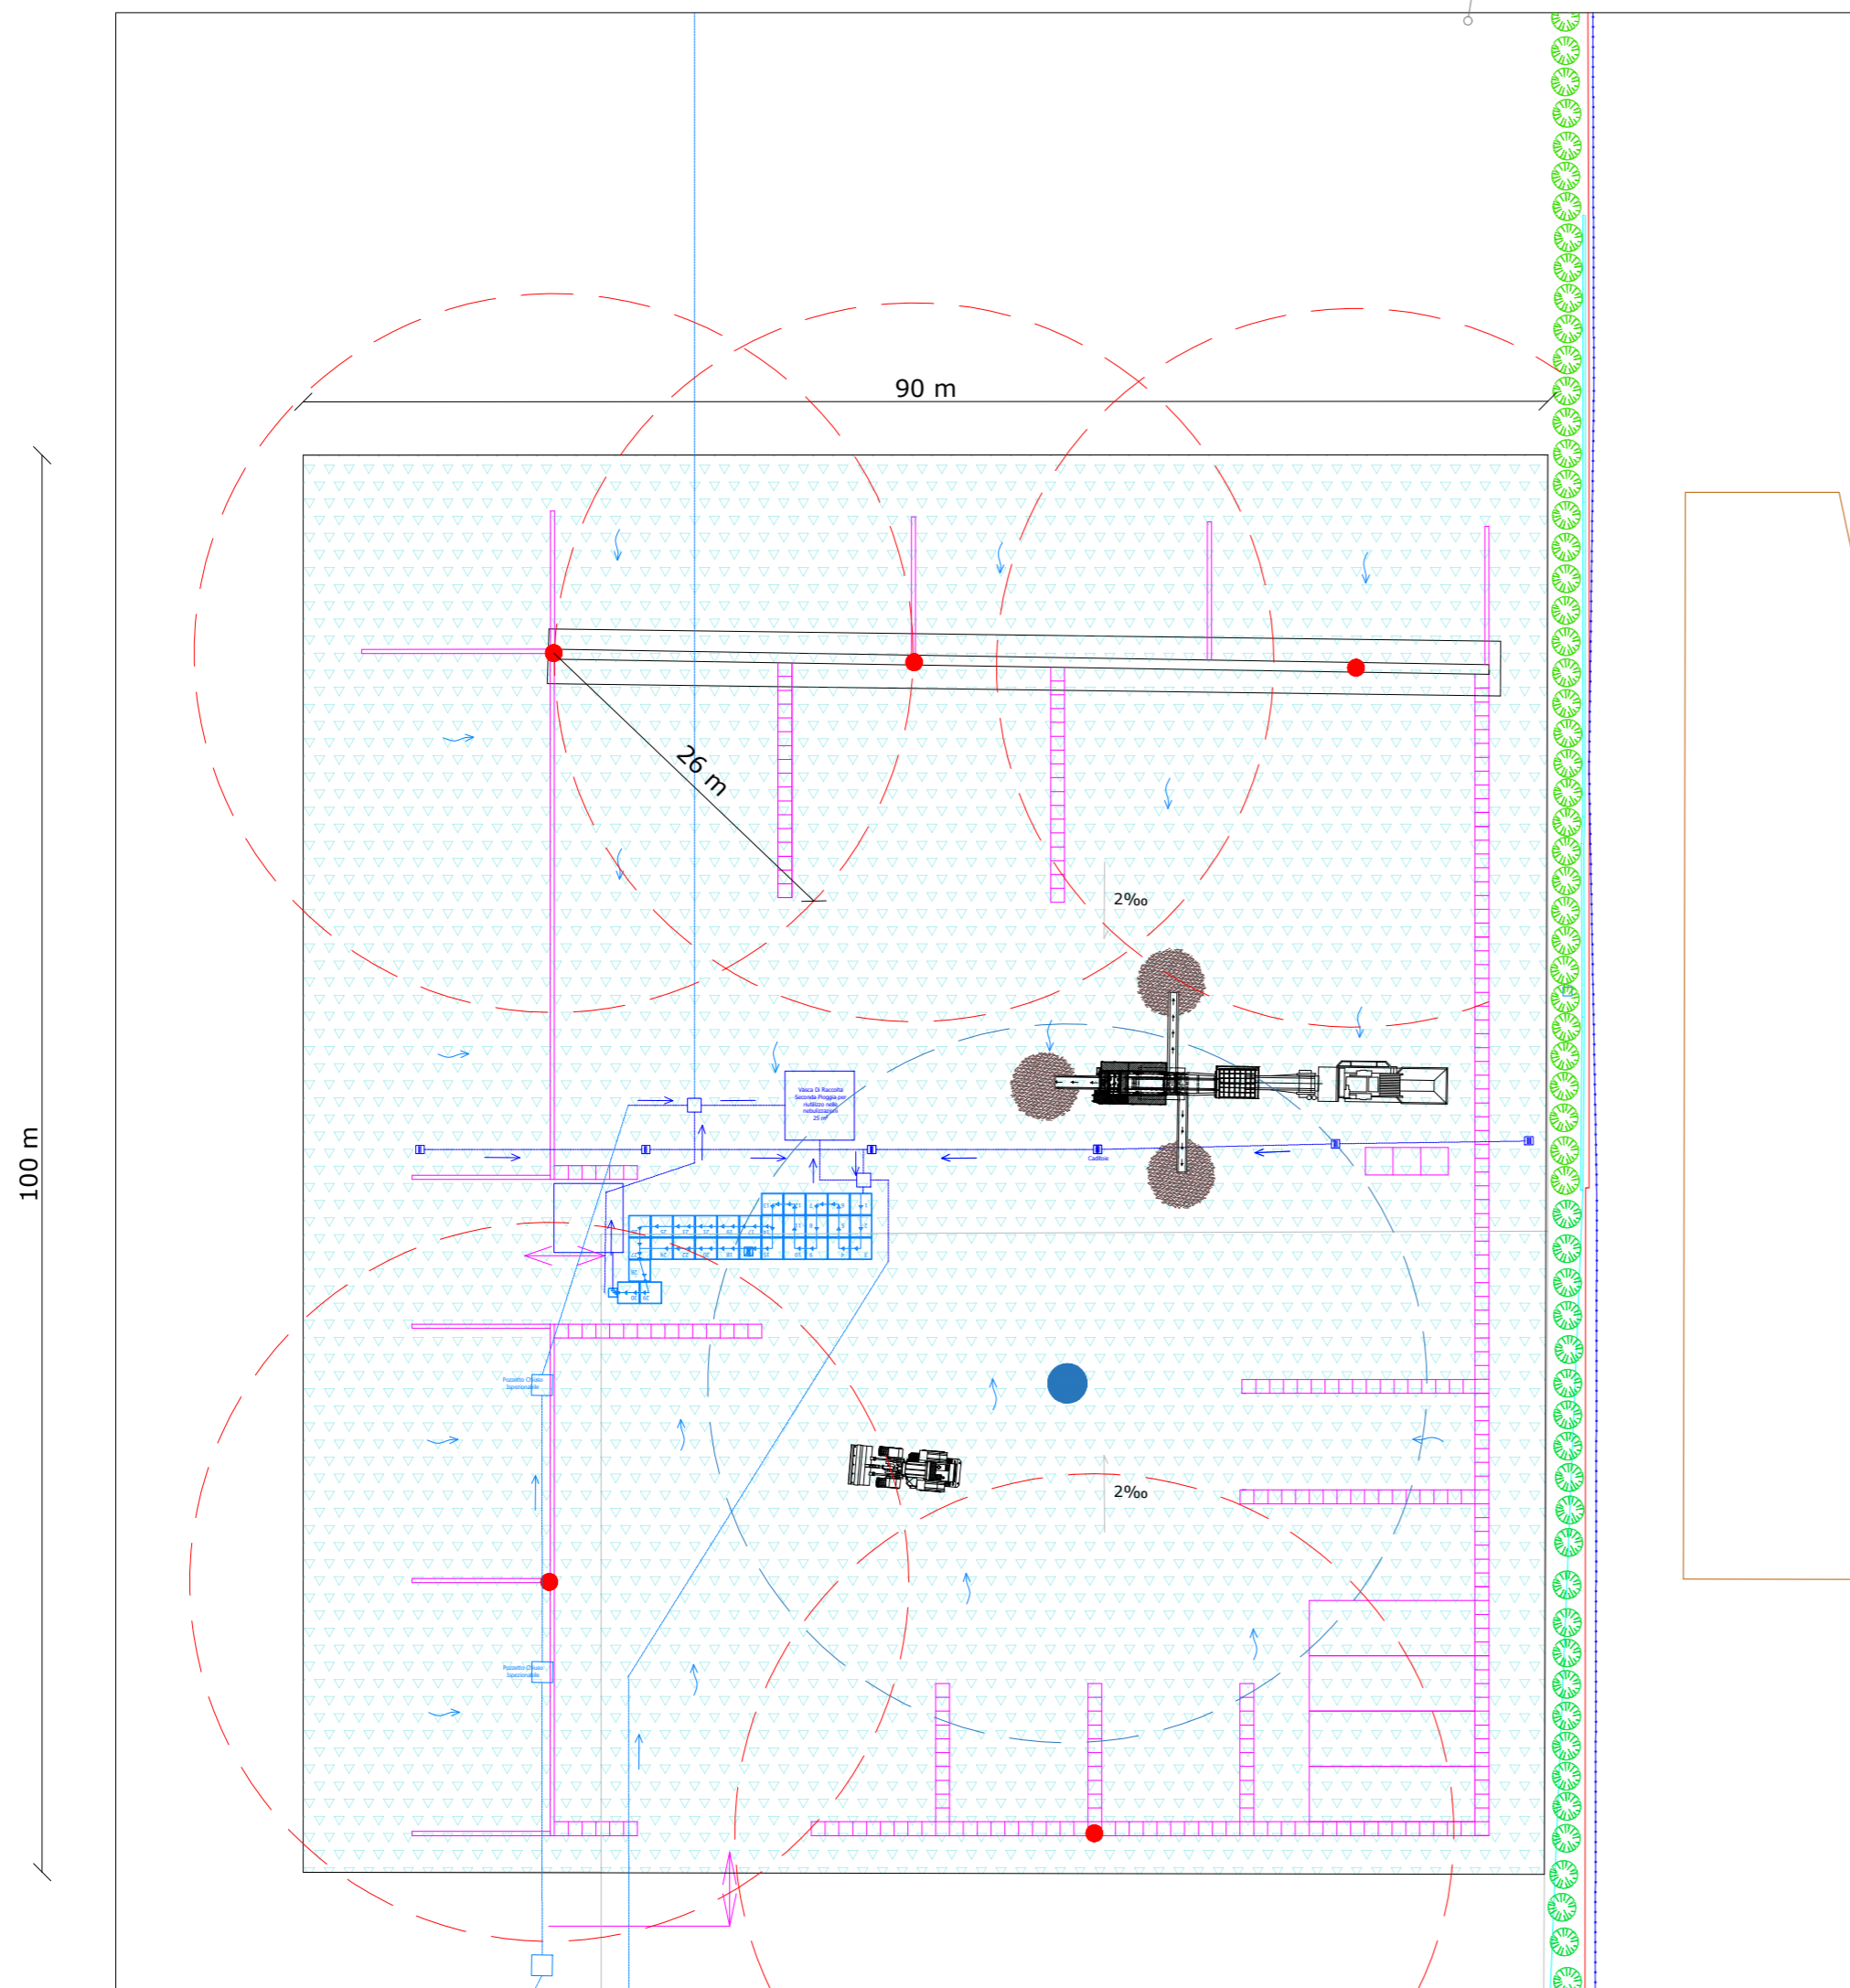



Deposito EoW



Legenda	
	Proprietà
	Recinzione esterna
	Strade interne
	Blocchi Cls di progetto
	Siepe o Arbusti
	New Jersey mobili o pareti in CLS
	Gestione acque di progetto
	Platea
	Area bagnata mediante nebulizzazione o irrigazione
	Irrigatore fisso
	Irrigatore mobile

Unità di Misura Quote: metri s.l.m.m.

Proponente: 		BALDAN RECUPERI E TRATTAMENTI Srl via Marzabotto, 28 - 30010 Campagna Lupia (VE) Frazione: Lugo Tel. 041 411539 - C.F./P.IVA: 02830710279 E-mail: info@gruppobaldan.it	
Enti coinvolti: Comune di Campagna Lupia (VE) - Città Metropolitana di Venezia - ARPAV - Regione Veneto			
Progettista: 		Arxem Srl Sede Legale: Via A. Manzoni, 33 - 30030 Pianiga (VE) Sede Operativa: Via L. Baruchello, 82 - 45100 Rovigo Tel.: 0425 412542 - Cell.: 338 2857035 Website: www.arxem.it E-mail: info@arxem.it C.F. e P.I.: 04775150271	
Progetto: MODIFICA DI UN IMPIANTO DI RECUPERO RIFIUTI INERTI NON PERICOLOSI ESISTENTE CON PASSAGGIO IN REGIME ORDINARIO E VERIFICA DI VIA			
Sito: Via Marzabotto, 28 - Campagna Lupia (VE) - Lugo		Tavola: 4	Rev.: 00
Oggetto: EMISSIONI DIFFUSE		Scala: Varie	A2
		Data: Giugno 2023	
BALDAN Srl		Dott. Ing. Samuele Zambon	
