

COMUNE di

MARTELLAGO

SEZIONE Foglio

U 12

MAPPALF. SUB

Mappali 84(parte), 927 (parte), 942 (parte)

INDICAZIONE

FASSINA scavi  
di Fassina Diego & C. s.n.c.  
Via Olmo, 93 - Maerne di Martellago (VE)

OGGETTO

PROGETTO PER LA REALIZZAZIONE DI UN DEPOSITO

TAVOLA n° Elaborato

2 Strumentazione urbanistica provinciale; Vincoli urbanistici


La Ditta il Tecnico

AGGIORNAMENTI

- A
- B
- C
- D
- E
- F

Studiopaolofavaro

Via Visinoni, 57

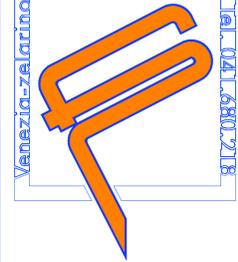

Venezia-zelarino


041-480718

E-mail: studiopaolofavaro@libero.it

paolo favaro GEOMETRA  
silvia callegari ARCHITETTO


settembre 2019

STRUMENTAZIONE URBANISTICA PROVINCIALE - scala 1:50.000

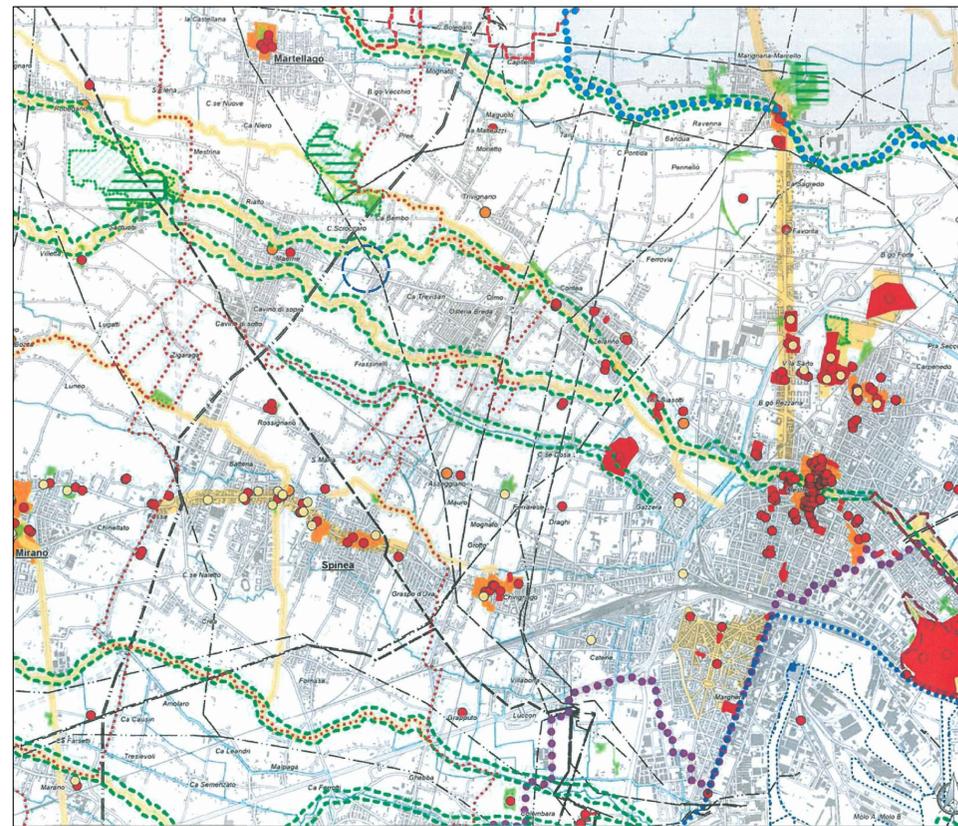

Piano Territoriale di Coordinamento Provinciale (approvato con delibera Giunta Regione Veneto n. 3359 del 30.12.2010)  
Carta dei vincoli e della pianificazione territoriale

VINCOLI URBANISTICI - scala 1:15000

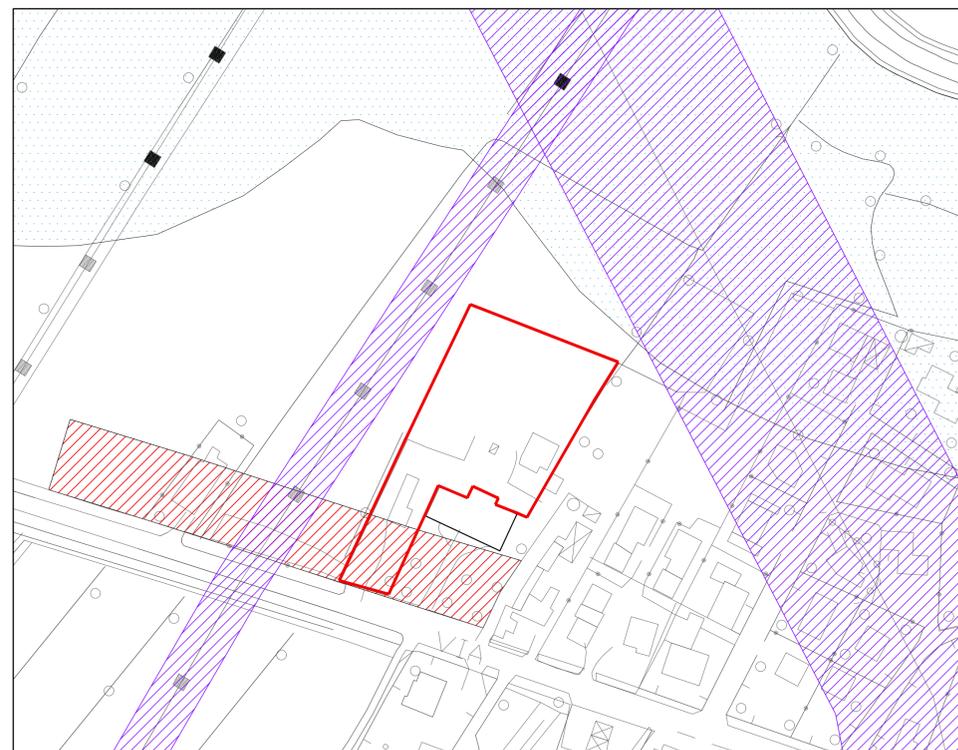

- Legenda
- Ambito oggetto della proposta
  - Vicolo paesaggistico - D.lgs 42/2004 Corsi d'acqua
  - Fascia rispetto viabilità
  - Fascia rispetto elettrodotti