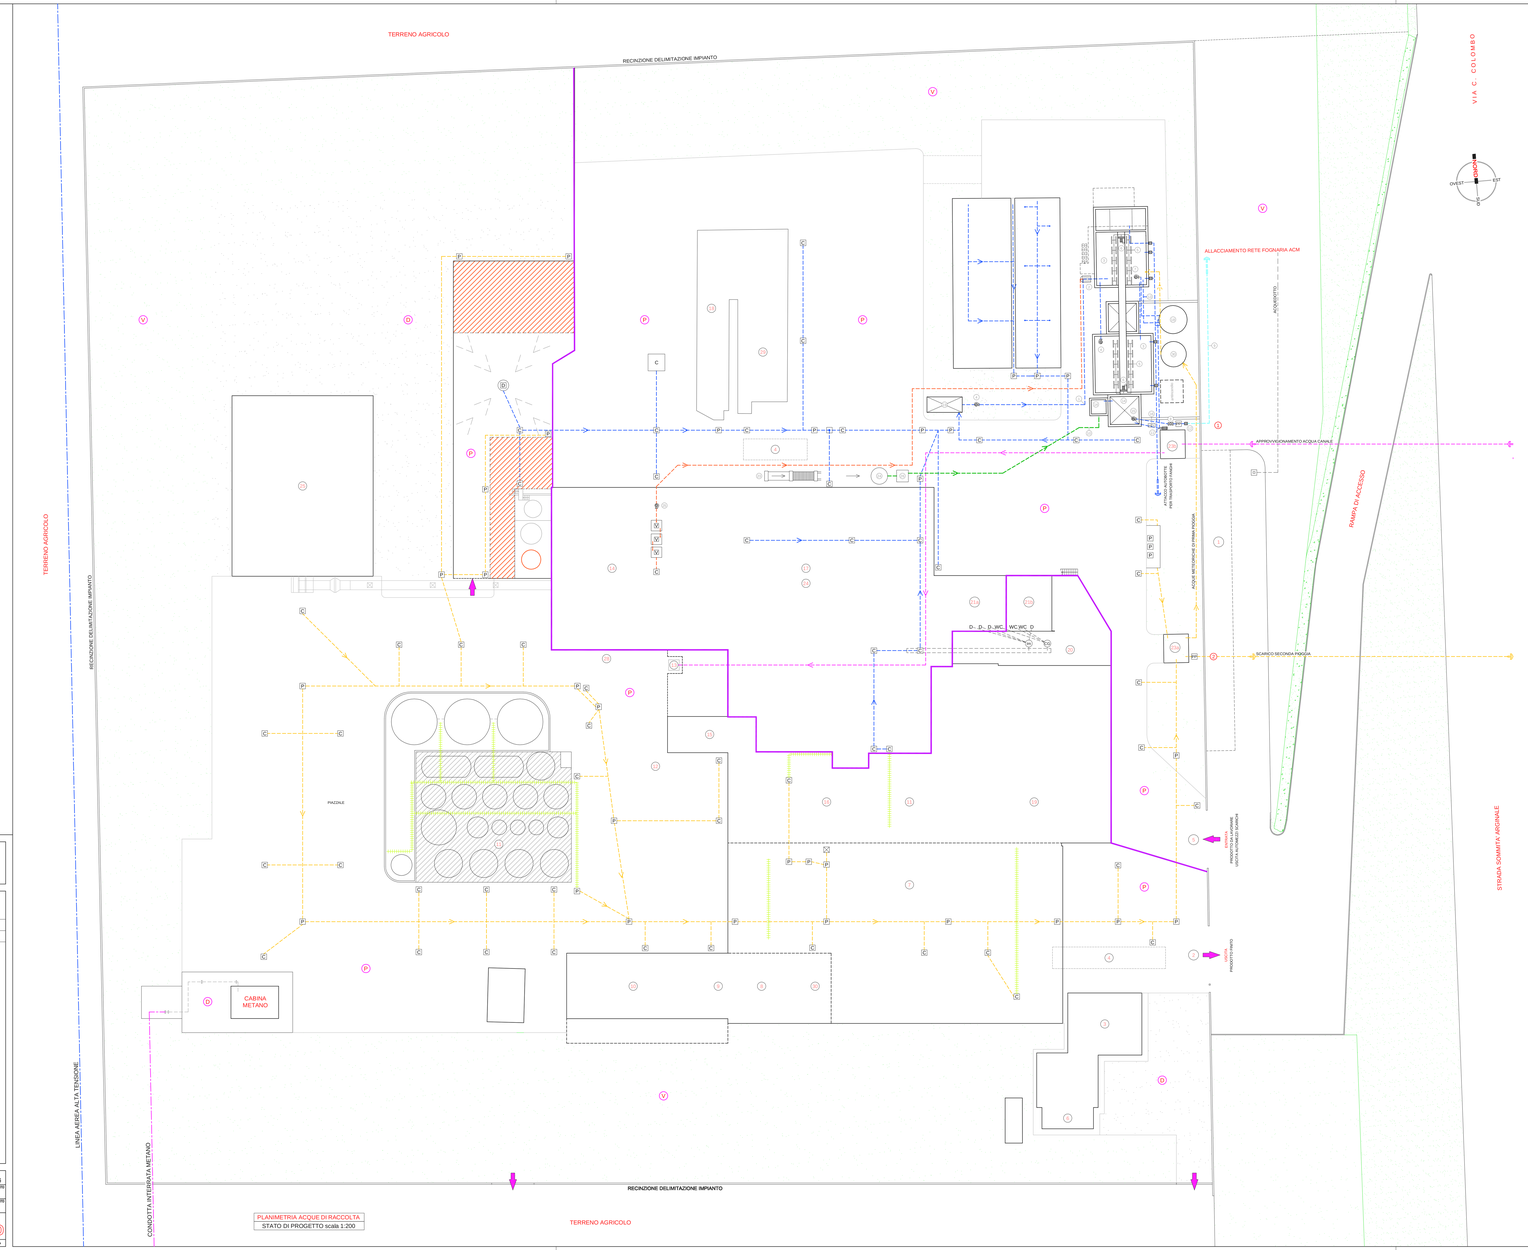

PLANIMETRIA ACQUE DI RACCOLTA
STATO DI PROGETTO scala 1:200

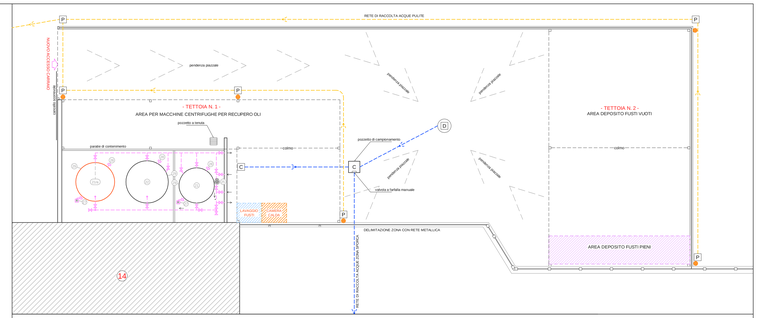

PARTICOLARE RECUPERO OLI
STATO DI FATTO scala 1:100

PARTICOLARE MANUFATTI 23a - 23b
STATO DI FATTO scala 1:50

LEGENDA FABBRICATI E MANUFATTI

1. TETTOIA PARCHEGGIO AUTO
2. PIAZZALE DI INGRESSO MATERIE LAVORATE
3. UFFICI
4. PESA
5. PIAZZALE DI INGRESSO MATERIE GREZZE
6. LABORATORIO ANALISI
7. PASSAGGIO COPERTO
8. MAGAZZINO
9. DEPOSITO DI LUBRIFICANTI
10. OFFICINA
11. DEPOSITO GRASSI ANIMALI
12. CISTERNE INTERRATE OLIO COMBUSTIBILE
13. TORRE PIEZOMETRICA
14. MAGAZZINO MATERIE PRIME
15. CABINA ELETTRICA
16. CENTRALE TERMICA
17. LOCALE LAVORAZIONE
18. VASCHE ACQUE RAFFREDDAMENTO
19. REPARTO MOLITURA E DEPOSITO FARINE PROTEICHE
20. DECANTAZIONE CONDENSA GRASSI
21. SERVIZI IGIENICI-SPOGLIATOI — a : ZONA SPORCA; b : ZONA PULITA
22. POMPE
23. VASCHE RACCOLTA ACQUA PIAZZALI
24. VASCHE ACCUMULO ACQUE PRELEVATE DA CANALE NUOVISSIMO
25. CABINA DI CONTROLLO IMPIANTI DI LAVORAZIONE
26. IMPIANTO BIOFILTRAZIONE ARIA
27. SALA RIUNIONI
28. MAGAZZINO
29. TERNO DECODORATORE KWT
30. TERNO DECODORATORE BABCOCK W.
31. COGENERATORE
32. STAZIONE DI SOLLEVAMENTO
33. FILTRO ROTATIVO A COCLEA
34. VASCHE DI DISSIDAZIONE / SEDIMENTAZIONE
35. POMPA DI RICIUCO MISCELA AERATA
36. DIFFUSORI A BOLLE FINI
37. ELETTROSOFFIANTE
38. ELETTROPOMPA CENTRIFUGA
39. MISURATORE DI PORTATA
40. TUBAZIONE DI SCARICO
41. ACQUE DI CONDENSA
42. RIPRESA ACQUE CHIARIFICATE
43. SARACINESCA SIGILLATA
44. TUBAZIONE DI TROPPO PIENO
45. VASONE DI ACCUMULO
46. POMPA DI RIPRESA
47. QUADRO ELETTRICO
48. VALVOLE DI SCARICO FANGHI
49. SEDIMENTATORE
50. VASCHE DI RACCOLTA
51. POMPA CARICO/SCARICO DA AUTOMEZZI
52. REATTORE PER IL TRATTAMENTO OLII
53. SERBATOIO STOCCAGGIO RIFIUTI DA MC. 25 PRIMA DEL TRATTAMENTO
54. SERBATOIO STOCCAGGIO PRODOTTO FINITO DA MC. 50
55. SCAMBIATORE A PIASTRE
56. CONDENSATORE / SCAMBIATORE A SPIRALE
57. POMPA
58. VASCA DI RACCOLTA
59. SISTEMA DI CONTROLLO E REGISTRAZIONE TEMPERATURA
60. TERMOMETRO
61. MANOMETRO PER CONTROLLO LIVELLO
62. ACCUMULO ACQUE DI PRIMA PIOGGIA

LEGENDA RETE DI RACCOLTA ACQUE REFLUE E METEORICHE

- C POZZETTO CON CADITOIE
- P POZZETTO
- PE PUNTO DI PRELIEVO CAMPIONI
- V 3 VASCHE DI DECANTAZIONE CON POMPA
- D CONTATORE
- DG DISOLEATORE
- GRIGLIATO RACCOLTA ACQUE DA PIAZZALI
- PLUVIALE
- (1) SCARICO ACQUA FOGNARIA CONSORTILE
- (2) SCARICO ACQUE SUPERFICIALI
- (D) PIAZZALE DRENANTE
- (P) PIAZZALE PERMEABILIZZATO
- (V) ZONA A VERDE

RETE DI RACCOLTA ACQUE ZONA PULITA
RETE DI RACCOLTA ACQUE ZONA SPORCA
LINEA INVIO ACQUE REFLUE DA PUNTO 14
LINEA DI INVIO ACQUE DA PROCESSO
LINEA DI PRELIEVO ACQUE DA CANALE
LINEA DI SCARICO SU RETE CONSORTILE

COMUNE di CAMPAGNA LUPIA
PROVINCIA di VENEZIA

RETE DI RACCOLTA E SMALTIMENTO ACQUE REFLUE E METEORICHE
STATO DI PROGETTO

Progettista: **Geom. MICHELA BARINA**

Progetto: **COSTRUZIONE TETTOIE ED AMPLIAMENTO AREA DEPOSITO OLII ESAUSTI**

Contenuto: **PLANIMETRIA STATO PROGETTO Sc. 1: 200**
PARTICOLARE RECUPERO OLI Sc. 1: 100
PARTICOLARE 23a - 23b Sc. 1: 50

Ditta: **SALGAIM ECOLOGIC SPA**

GEOS STUDIO
TECNICO ASSOCIATO
Geometri BOLDRIN, ZANELLA e BARINA
P. Iva 02970940272
VIA S. D'ACQUISTO 5/1 - 30013 CONA(VE) LUPIA (VE)
Tel. Fax. 041 483 192 E-mail: info@geos.it

Geom. FLAVIO BOLDRIN — C.F. BLD FLV 52D28 B563 J — TRIBUNALE DI PADOVA
Geom. EROS ZANELLA — C.F. ZNL ROS 71C01 I532I X — TRIBUNALE DI PADOVA
Geom. MICHELA BARINA — C.F. BRN MHL 78L43 I532 J — TRIBUNALE DI PADOVA

DATA 07 / 2015
AGGIORNAMENTO
AGGIORNAMENTO
TAVOLA 5b

Gli elaborati progettuali sono tutelati a norma degli artt. 2577-2578 del Codice Civile