MILANESE & MODENA
ARCHITETTI ASSOCIATI
VIA CANEVE, 61 MESTRE
30174 MESTRE VENEZIA
TELEFONO +39 041 2621196
TELEFAX +39 041 5369417
MAIL aamilanese.modena@tiscalinet.it
PARTITA IVA 03243760273
CODICE FISCALE 02144860273

COMUNE DI: VENEZIA

COMMITTENTE: B.L.O. IMMOBILIARE S.r.l.

OGGETTO D'APPALTO: NUOVA COSTRUZIONE EDIFICIO A DESTINAZIONE COMMERCIALE E RICETTIVO

INDIRIZZO E DATI CATASTALI: VIA ARDUINO

TITOLO ELABORATO: SCHEMA DETTAGLI FACCIATA SOPPALCO PARCH.

NOME FILE: TORRE

VARIANTE:

FASE PROGETTO: AMM

FORMATO: A1

ALLEGATO:

SCALA/SCALE: 1:20

DATA: MAR 2015

ELABORATO/NUMERO: 07sp A36

N° PROGETTISTI:

VENUSVENIS
B.L.O. IMMOBILIARE S.R.L.
PHONE 0039 049 9002133

MILANESE & MODENA
ARCHITETTI ASSOCIATI
VIA CANEVE, 61 MESTRE
30174 MESTRE VENEZIA
CONCEPT
PROGETTO ARCHITETTONICO
PROGETTO DEFINITIVO E AMMINISTRATIVO

TECNOSTUDIO
Ingegneri & Progettisti
VIA AQUILEIA, 56 - 35035 MESTRINO - PADOVA
PROGETTO ESECUTIVO
INGEGNERIZZAZIONE-MANAGEMENT
DIREZIONE LAVORI-SICUREZZA

BOLINA
Ingegneria
Via del Grazioto 20, 30174 Venezia - Mestre
FONDAZIONI
STRUTTURI
ANTISISMICA

ecoricerche ingegneria
IMPIANTI - ENERGIA - SICUREZZA - AMBIENTE
ENERGIA E IMPIANTI
PREVENZIONE INCENDI
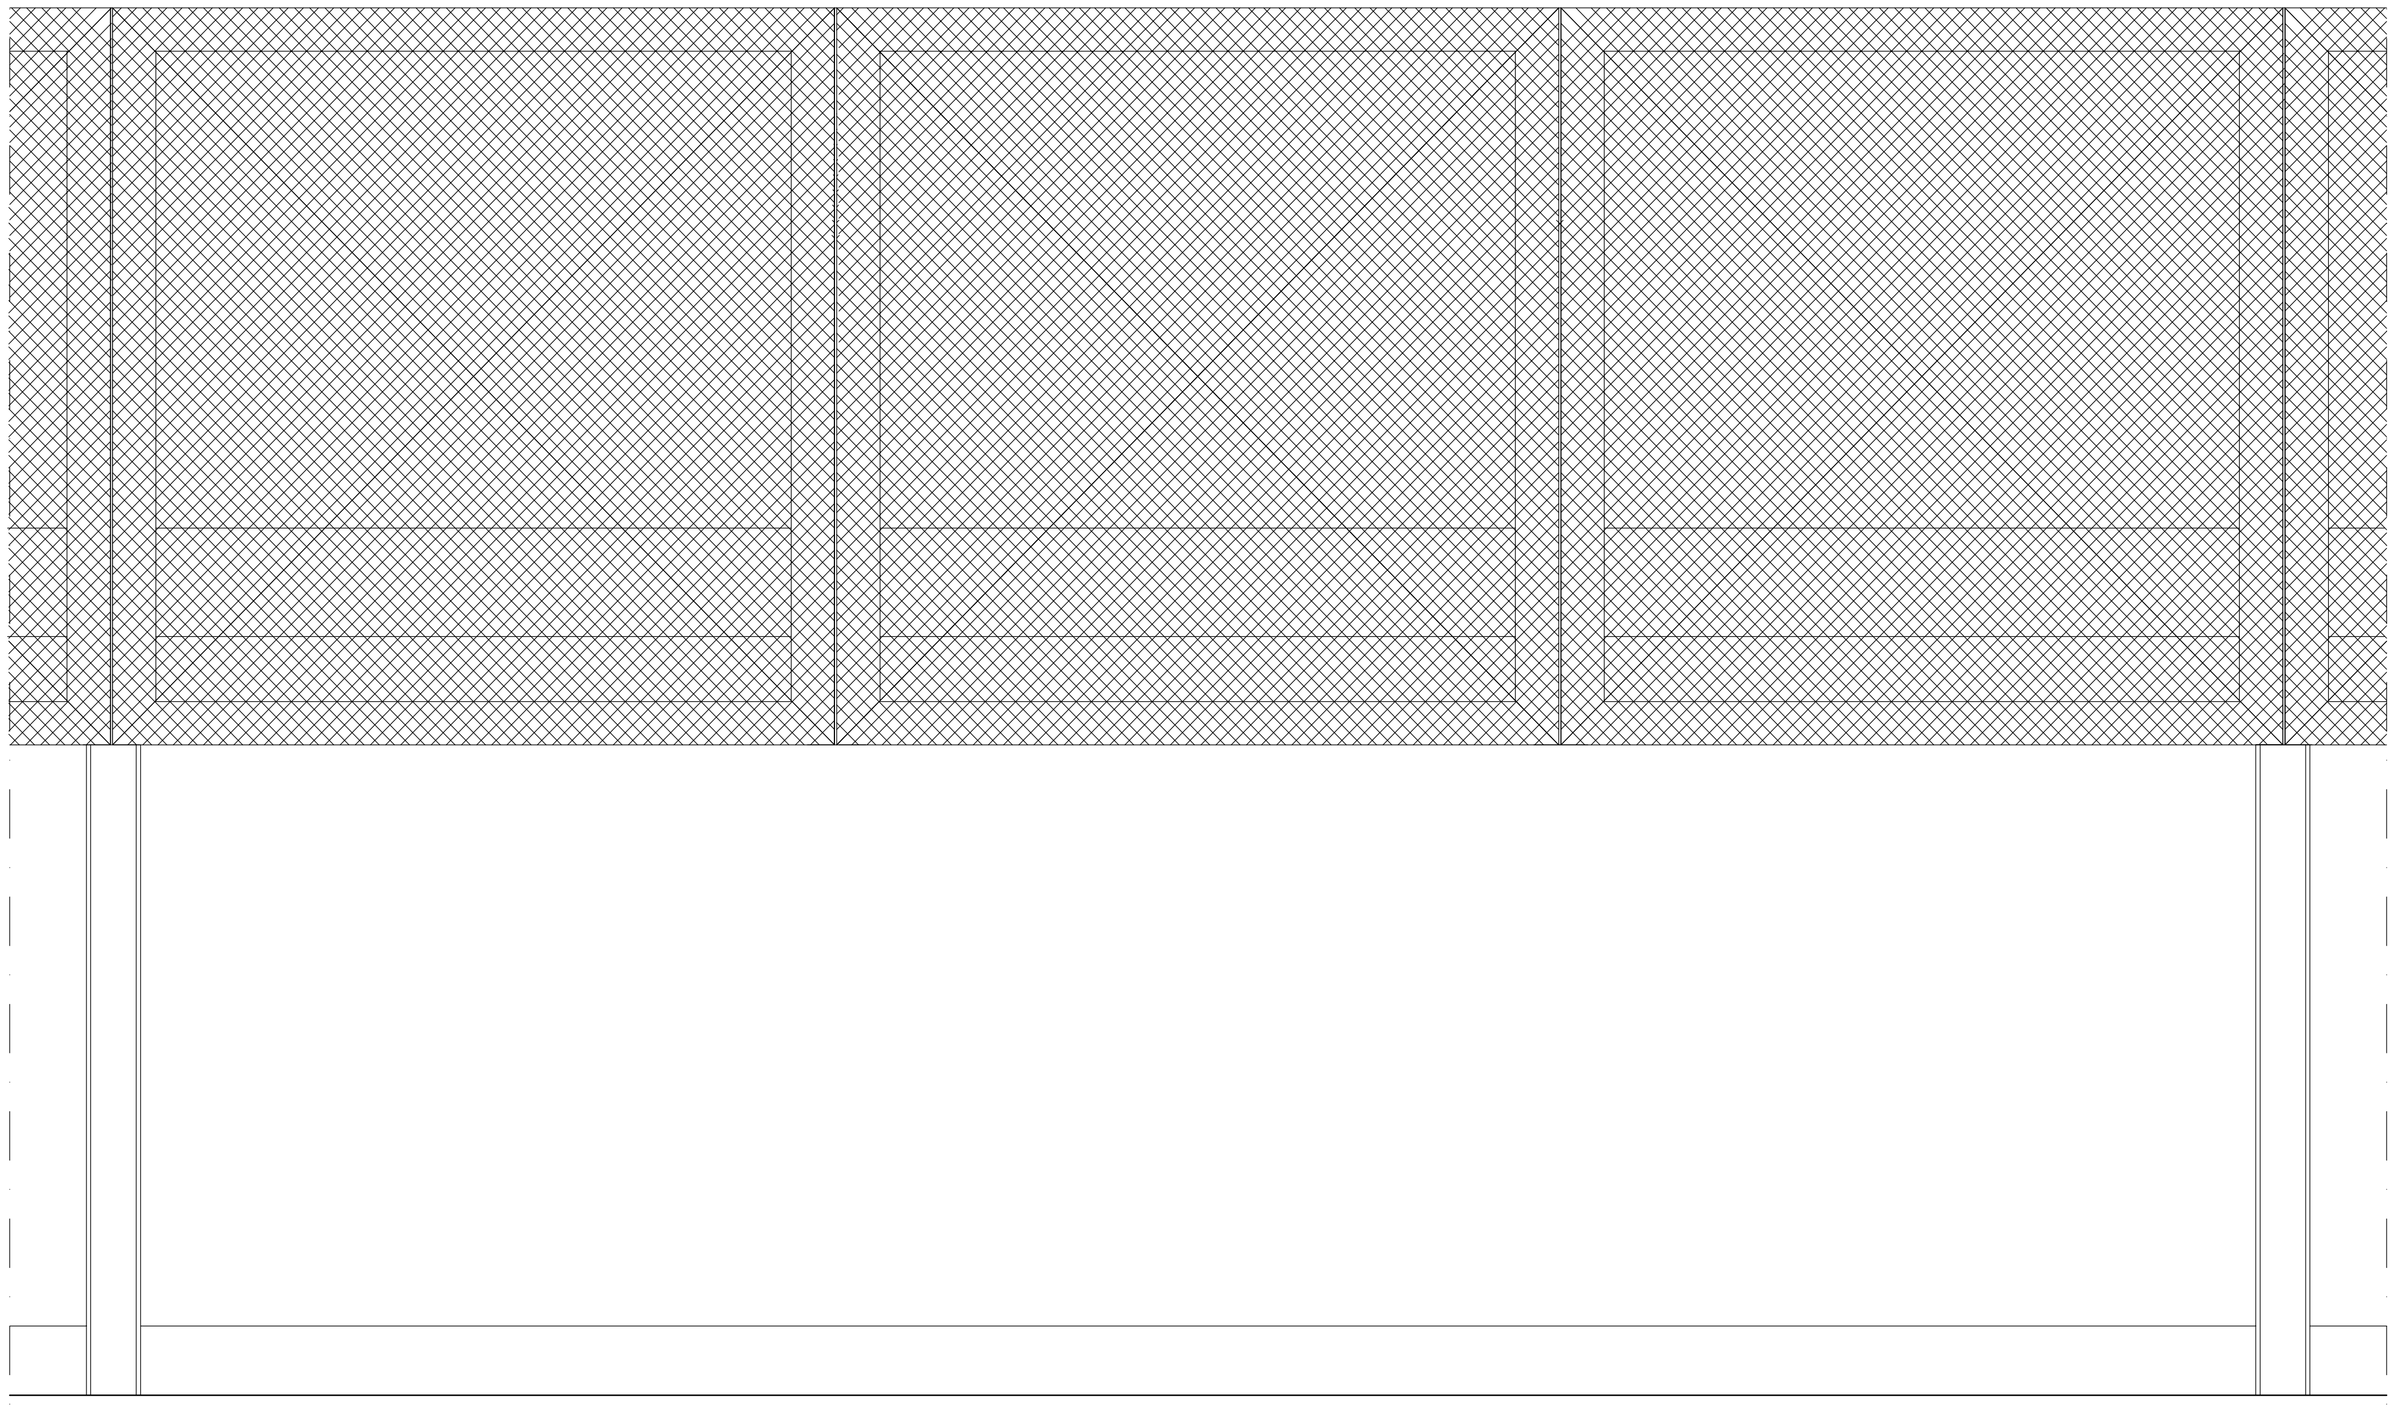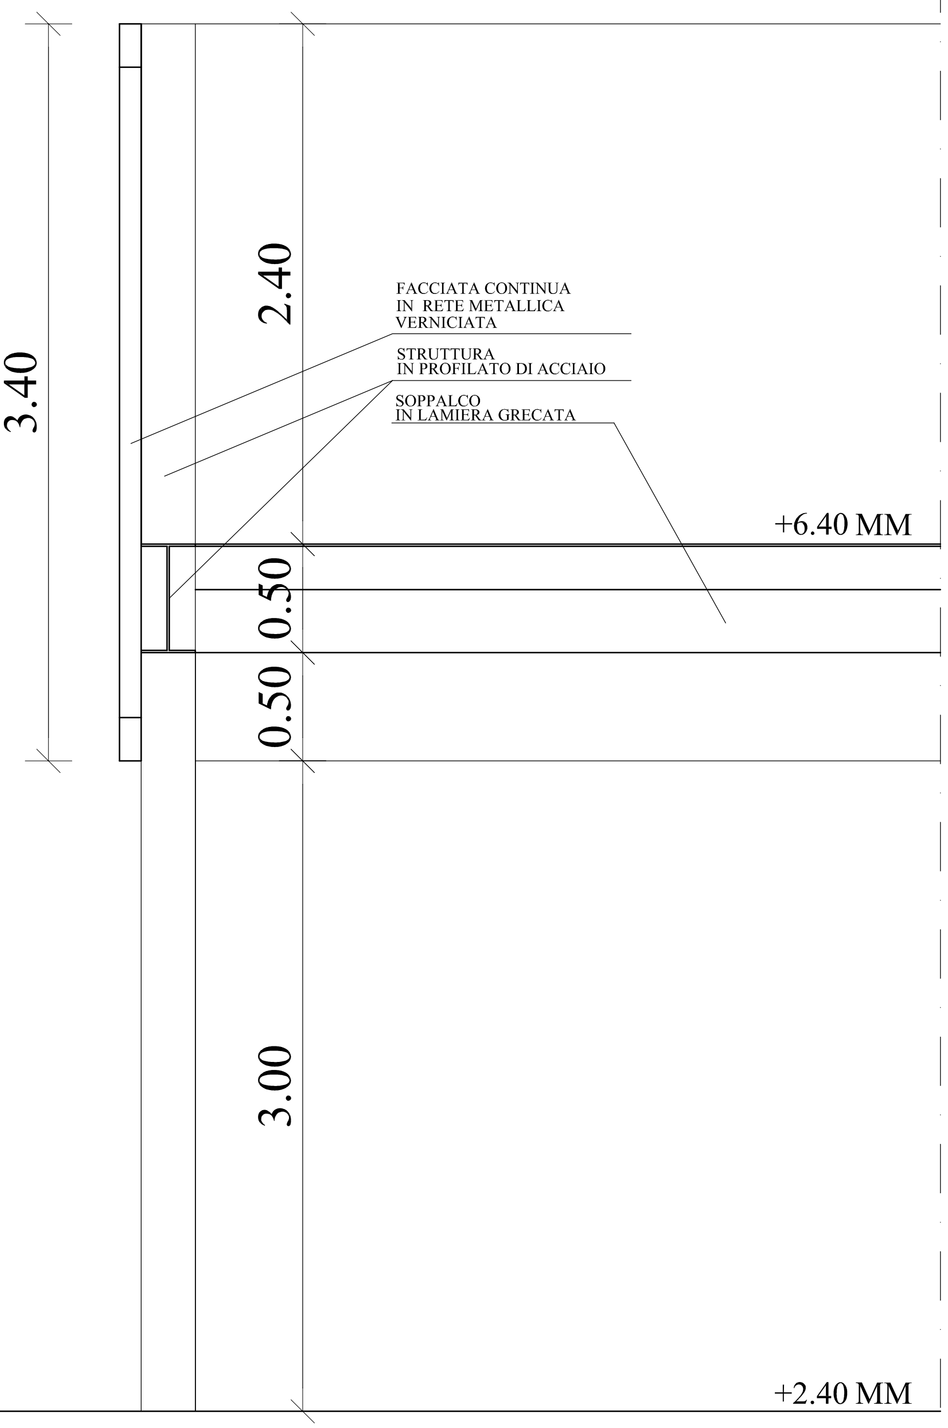
SW WORKS
IMPATTO AMBIENTALE
IMPATTO TRAFFICO
STUDI COMMERCIALI