



SEZIONE TIPOLOGICA SOLAIO INTERPIANO INTERRATO - ALBERGO
scala 1:50

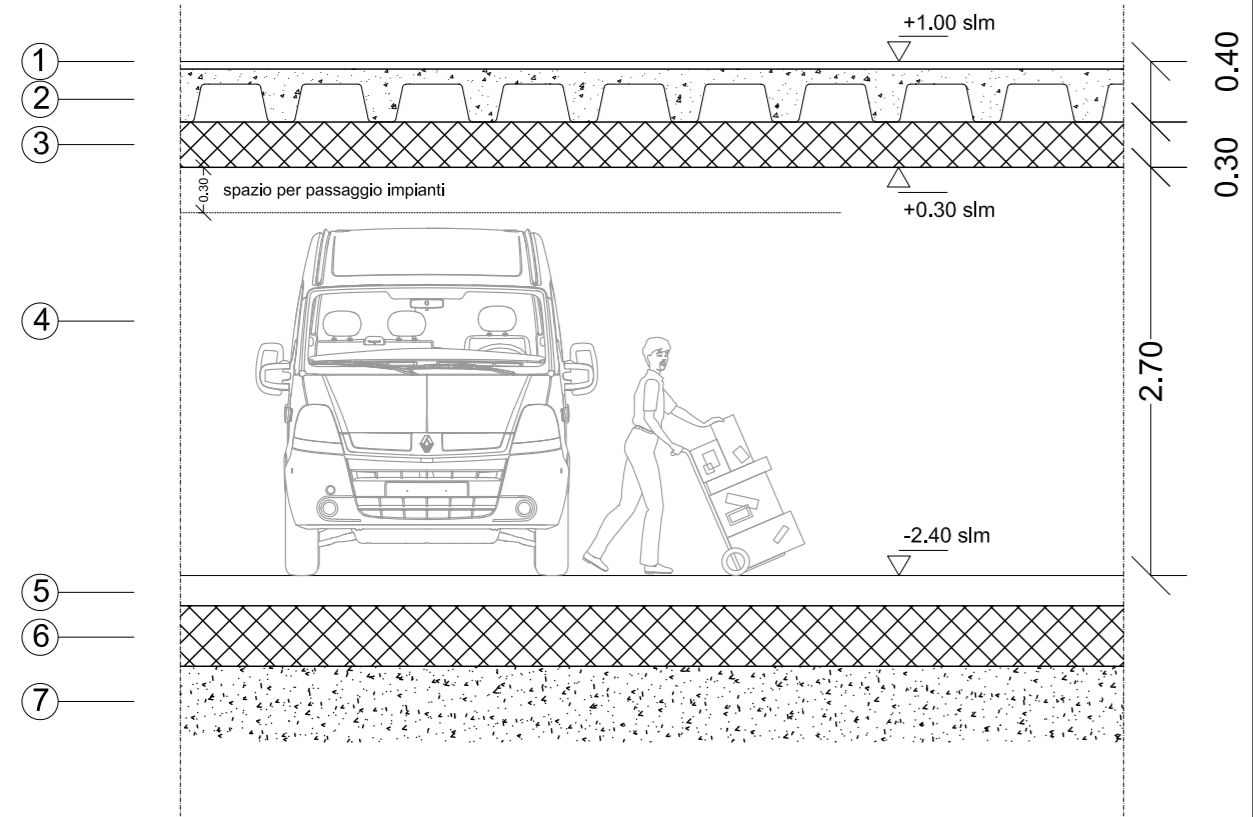


- 1 pavimentazione con sottofondo 5 + 15 cm
- 2 vespaio aerato 20 cm
- 3 soletta in c.a. 30 cm
- 4 piano interrato h 2.70
- 5 pavimento in cemento liscio per pendenze
- 6 platea in c.a. Rck30
- 7 magrone

SEZIONE TIPOLOGICA SOLAIO INTERPIANO INTERRATO - SOLARIUM
scala 1:50

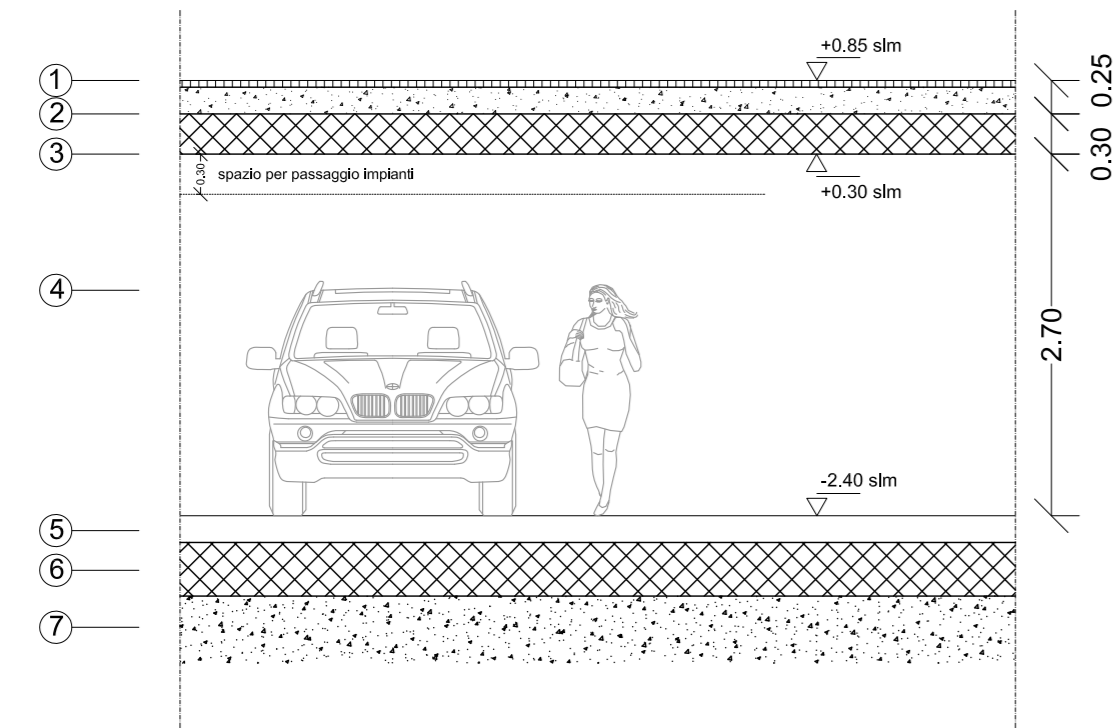


- 1 pavimentazione in legno 5 cm
- 2 sottofondo per pendenza 20 cm circa
- 3 soletta in c.a. 30 cm
- 4 piano interrato h 2.70
- 5 pavimento in cemento liscio per pendenze
- 6 platea in c.a. Rck30
- 7 magrone


SEZIONE D - D

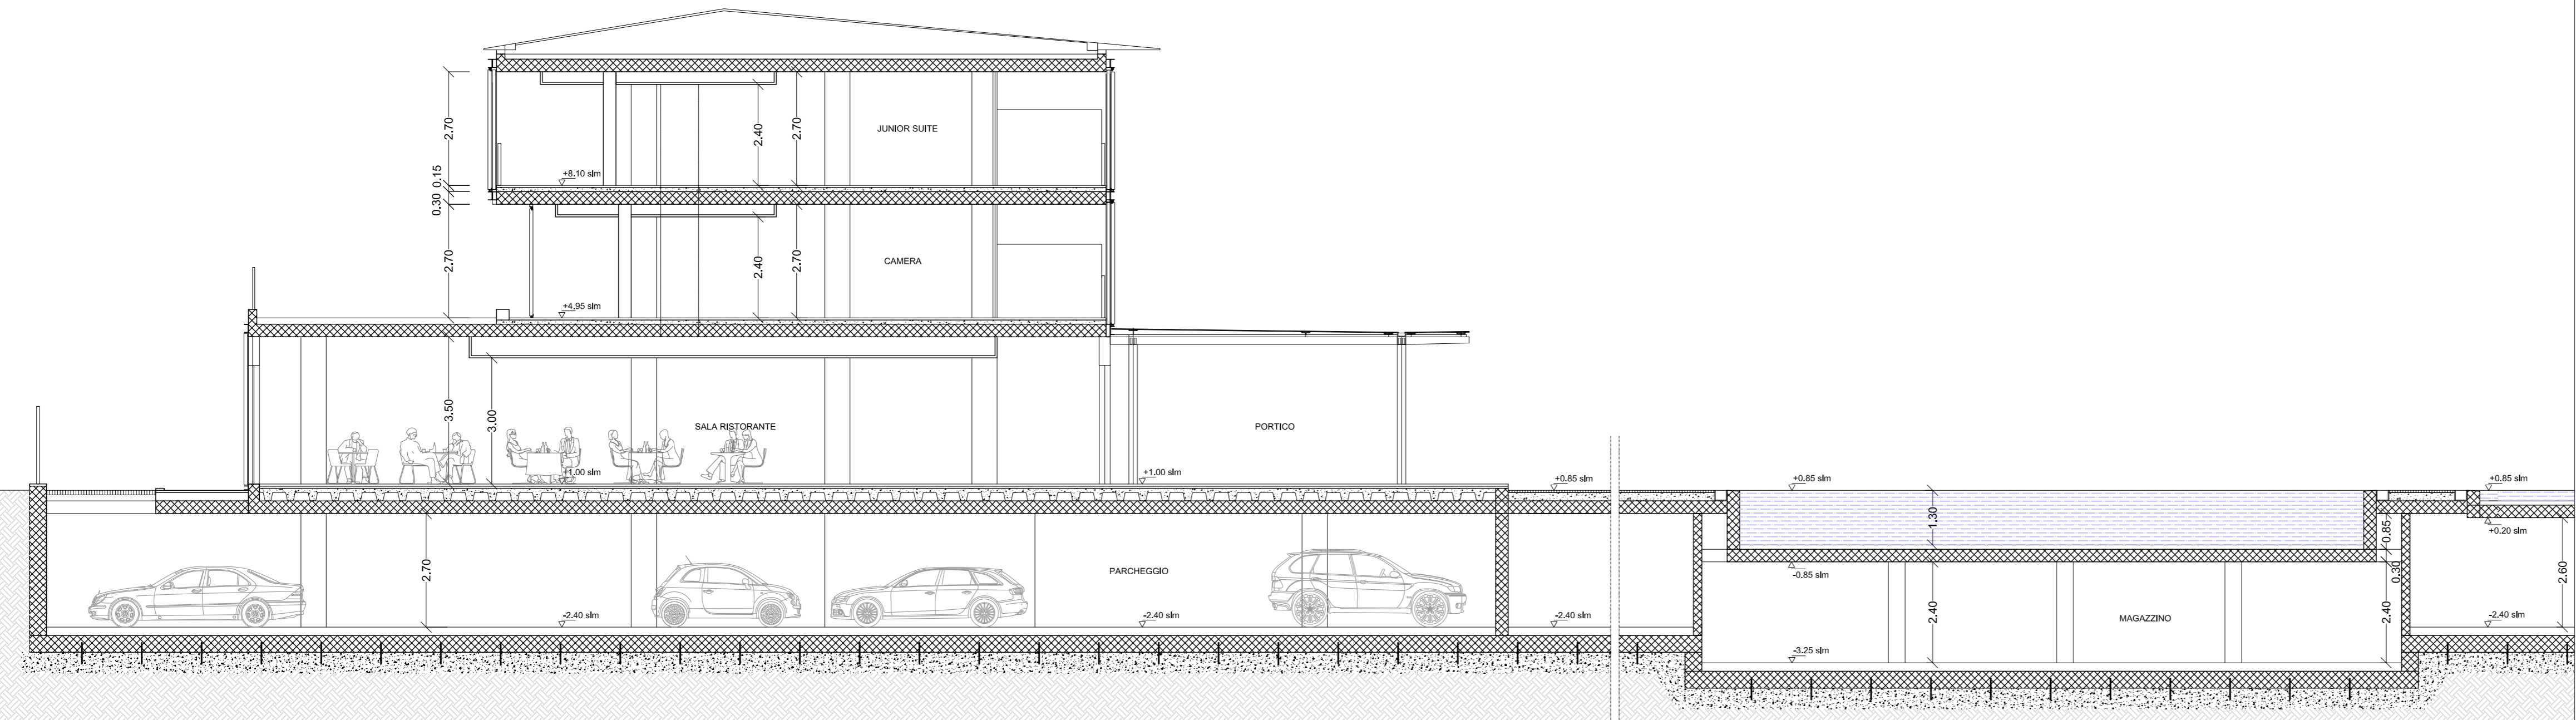


SEZIONE A - A

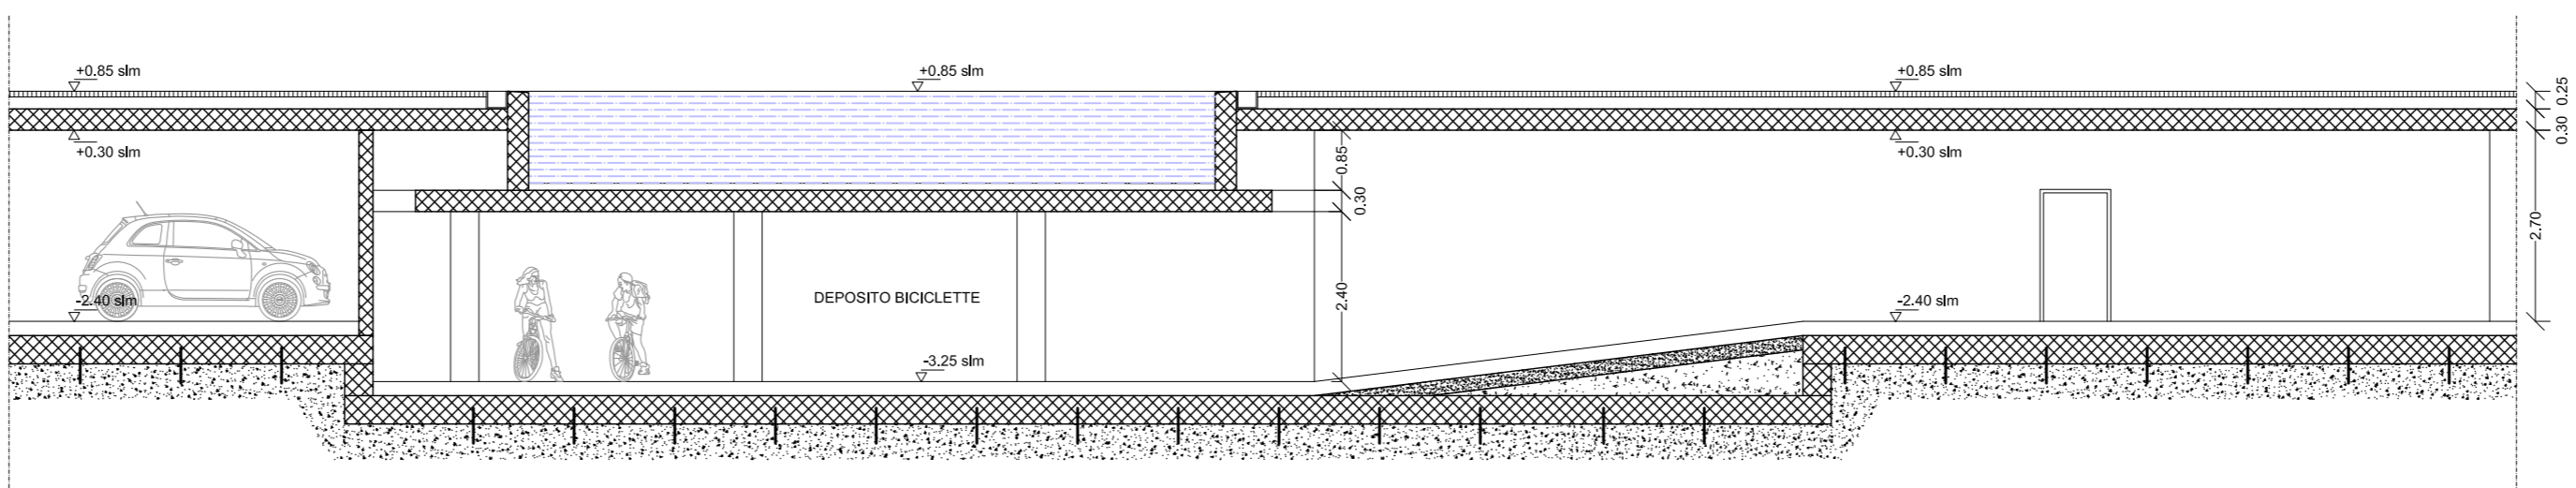


SEZIONE B - B

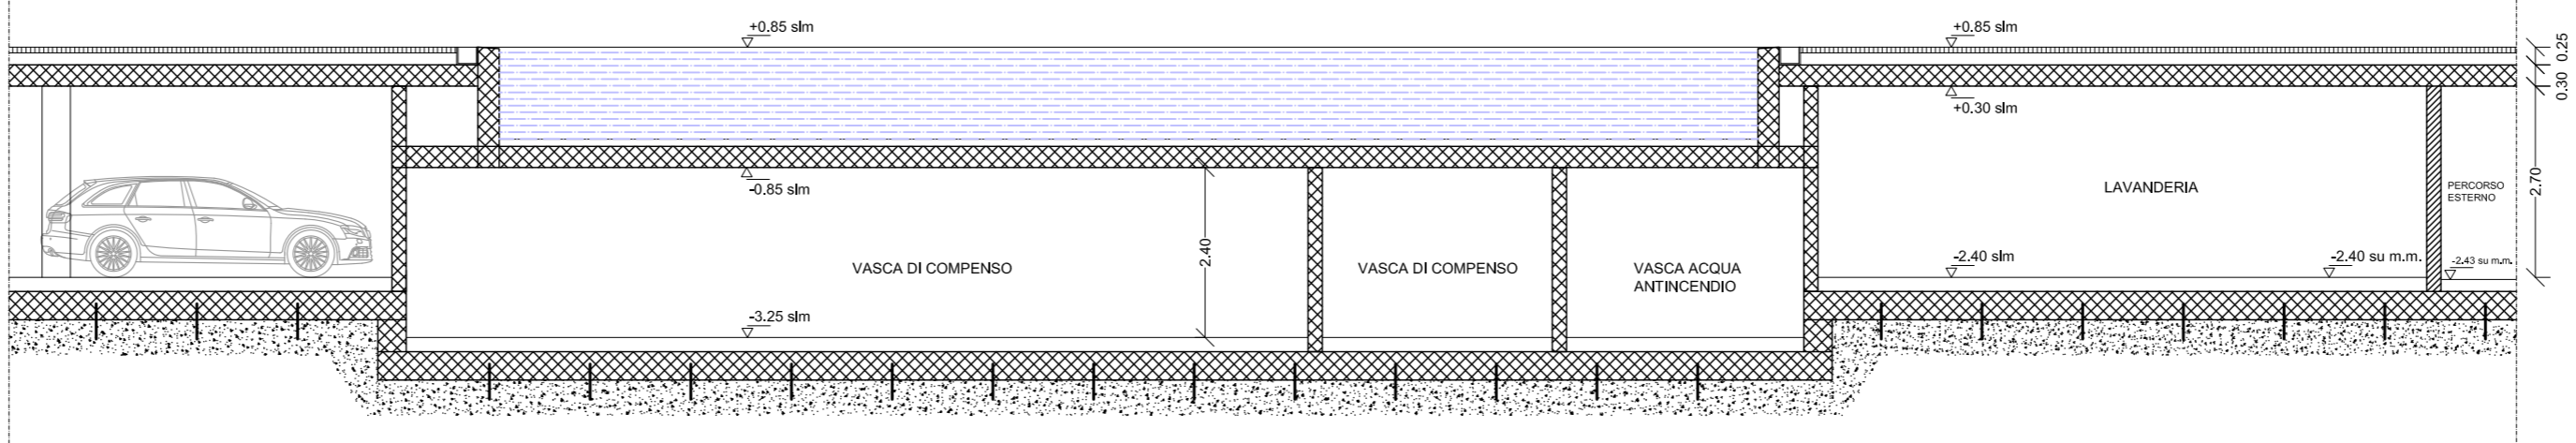




SEZIONE C - C

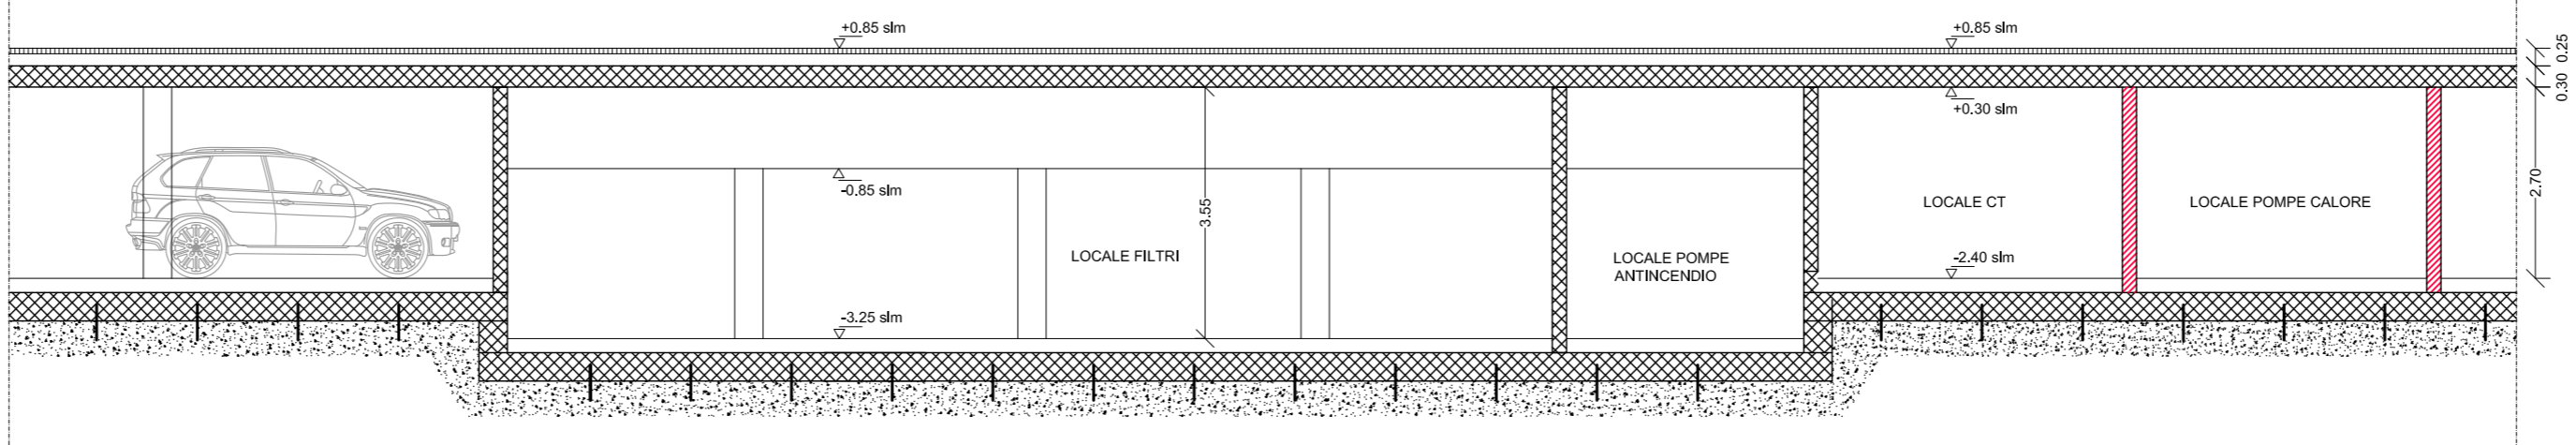

SEZIONE TIPOLOGICA SU VASCA PROF. 25 cm

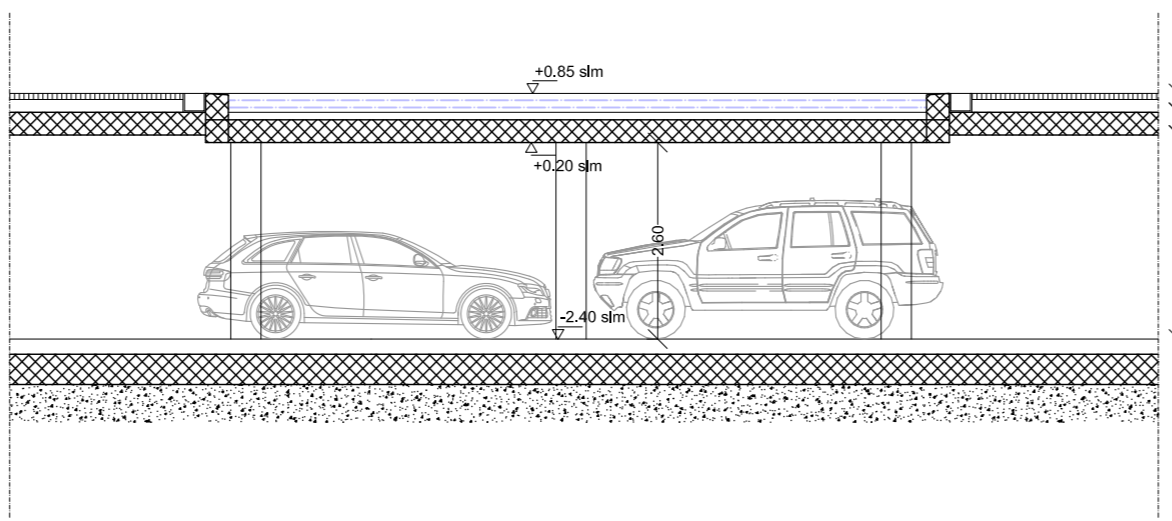

SEZIONE TIPOLOGICA SU VASCA PROF. 50 cm

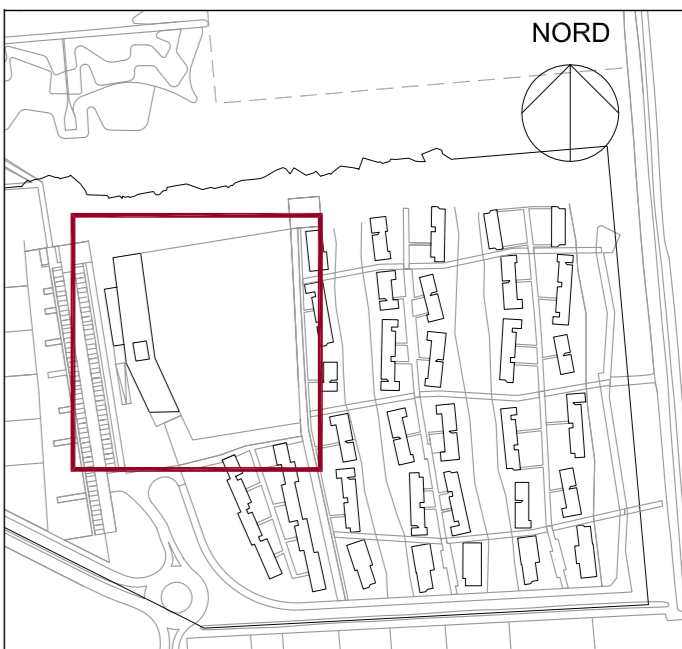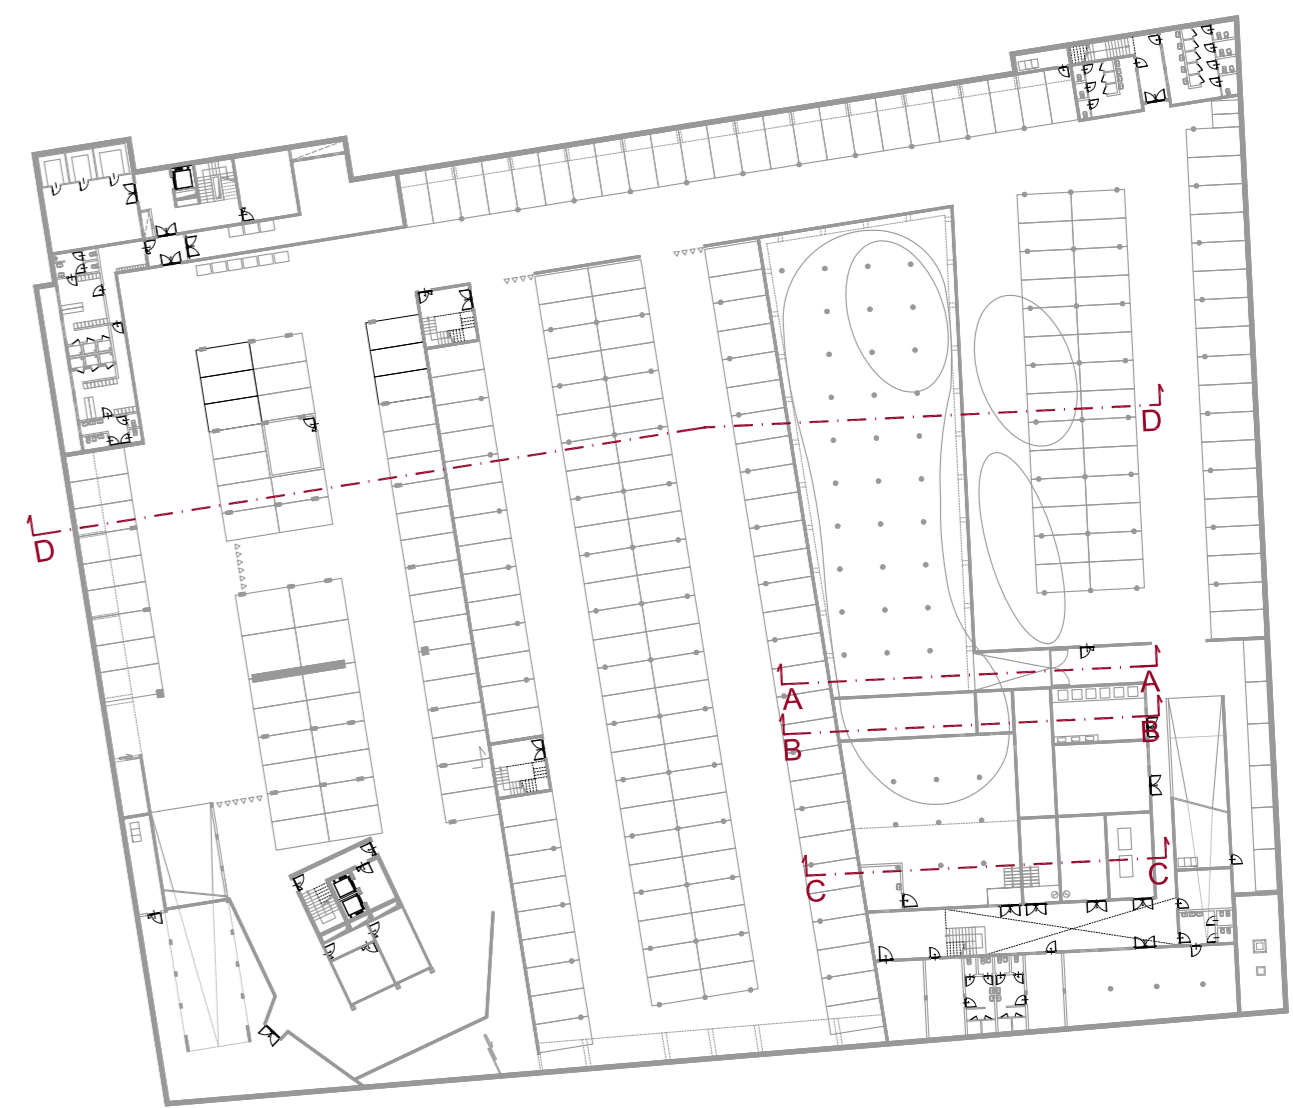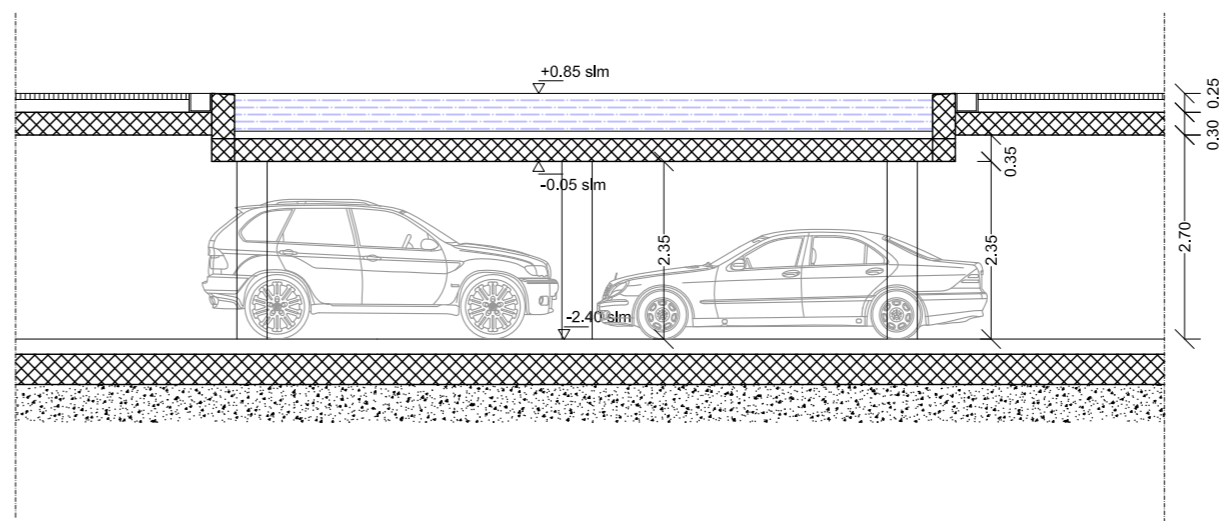

Comune di San Michele al Tagliamento - VE
LOCALITA' BIBIONE

IMMOBILIARE NETTUNO S.p.a.

Calle dell'Annunziata, 10
33053 Latisana - UD-

**PIANO PARTICOLAREGGIATO DI INIZIATIVA
PUBBLICA E PRIVATA "NETTUNO"**

ai sensi dell'art. 19 comma 1 L.R. n. 11/2004

VALUTAZIONE DI IMPATTO AMBIENTALE

GRUPPO INTERDISCIPLINARE PER LO STUDIO DI IMPATTO AMBIENTALE

VALUTAZIONE DI IMPATTO AMBIENTALE - COORDINAMENTO GENERALE

prof. GIOVANNI ABRAMILI
arch. MARCO PAGANI - d-recta srl

ANALISI BOTANICA - FORESTALE - FAUNISTICA

dott. agr. RENATO COLLELLI

VALUTAZIONE DI IMPATTO ACUSTICO

dott. STEFANO DONADELLO - d-recta srl

VALUTAZIONE IMPATTO VIABILISTICO

ing. LUCA FAVARO - Mob Up srl
ing. MARCELLO FAVALESSA - Mob Up srl

VALUTAZIONE DI IMPATTO ODORIGENO
RILEVAZIONI IMPATTO ODORIGENO

pian. MARCO CARRETTA - d-recta srl
ing. FABIO ANTONIAZZI - AT Ambiente srl
dott. forestale FABIO IACOVINO - AT Ambiente srl

RELAZIONE GEOLOGICA ED IDROGEOLOGICA

dott. geol. PIETRO ZANGHERI

GRUPPO DI PROGETTAZIONE

PROGETTO URBANISTICO E PROGETTO OPERE DI URBANIZZAZIONE

arch. DINO DE ZAN - d-recta srl

PROGETTO ARCHITETTONICO

arch. MARA AVE
arch. BARBARA AGNOLETTO

PROGETTO IMPIANTI

ing. EROS GRAVA

PROGETTO OPERE IDRAULICHE

ing. ROBERTO PICCOLI - Idroespe spa
ing. MASSIMO CERVO - Idroespe spa

PROGETTO PARCO URBANO

arch. JOÃO ANTÓNIO RIBEIRO FERREIRA NUNES

ELABORATO:
PROGETTO ARCHITETTONICO
Sezioni di dettaglio - albergo,
solarium e piscine

CODICE COMMESSA:

DR20110035

CODICE ELABORATO:

DR20110035UDD00P0S10

NUMERO TAVOLA:

22.i

SCALA 1:100

DATA:

febbraio 2012

d-recta
Uffici Regionali
via Ferrovia, 28 - 31020 San Fior (TV)
T. 0438.1710037 - F. 0438.1710109
info@d-recta.it - www.d-recta.it
Società con Sistema Qualità Certificato
secondo UNI EN ISO 9001:2008