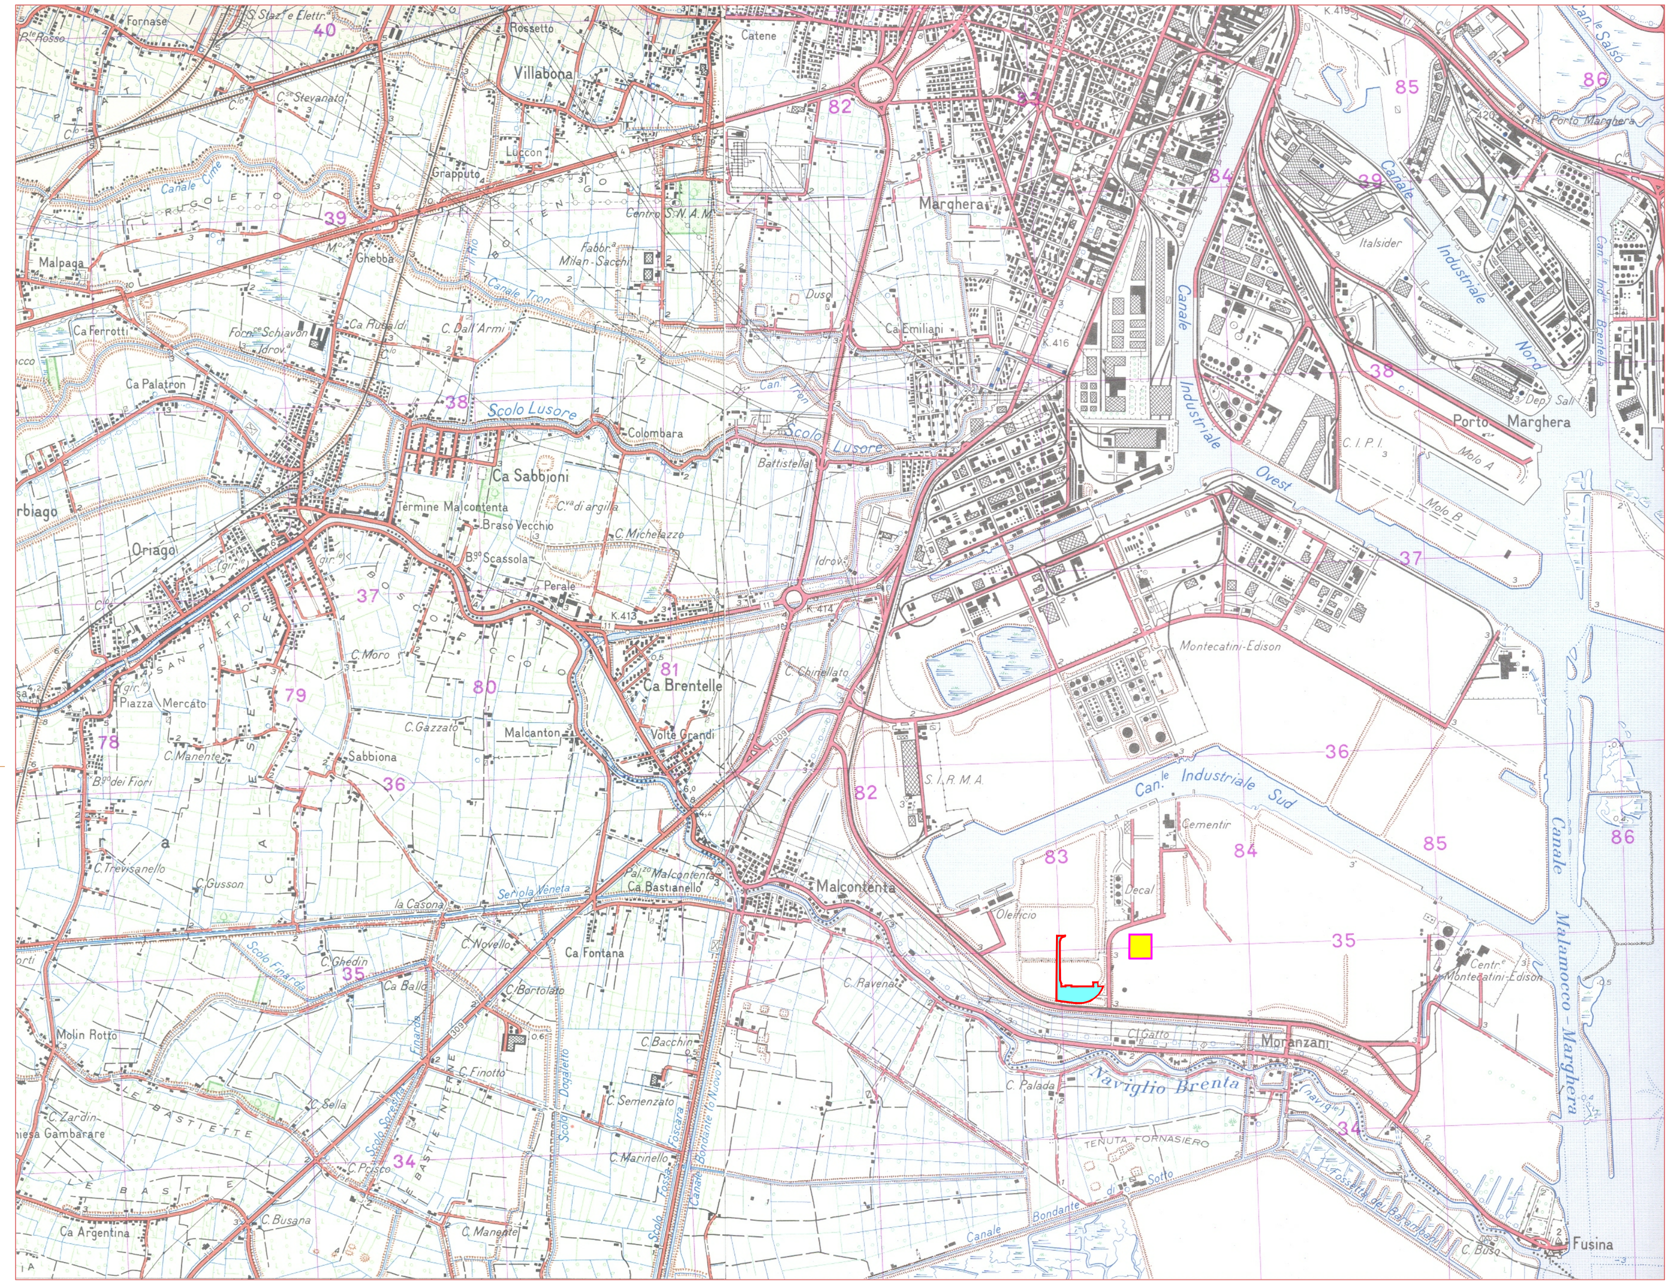

I.G.M. – CARTA D'ITALIA
FOGLIO N. 51 II NO "Mestre"
FOGLIO N. 51 III NE "Mirano"

Area di intervento - Impianto selezione e trattamento rottame di vetro

Area impianto esistente - Selezione VPL (vetro, plastica, lattine) e VL (vetro, lattine)

REV.	DATA	DISEGNATO	CONTROLLATO	APPROVATO	VERIFICA NORME	DESCRIZIONE REVISIONI
0	18/12/2013	LD			–	Prima emissione

COMMITTENTE:

Ecopatè S.r.l.
sede legale Santa Croce 489 – 30135 Venezia
sede operativa Via dell'Artigianato, 41 – 30024 Musile di Piave (VE)

PROGETTO:

INTERVENTI DI REALIZZAZIONE NUOVO IMPIANTO DI RECUPERO VETRO DA RIFIUTI URBANI E RACCOLTA DIFFERENZIATA - Venezia, Loc. Marghera, "ex area Alcoa"
(D.Lgs. 152/2006 e s.m.i., art. 208)

LOCALIZZAZIONE:

COMUNE DI VENEZIA - LOC. Fusina

LIVELLO PROGETTUALE:

PROGETTO DEFINITIVO

FIRMA PROGETTISTA:

Dott. Agr. Sandro Sattin — ORDINE DOTTORI AGRONOMI DOTTORI FORESTALI – DOTT. SANDRO SATTIN N. 97 ALBO – ROVIGO

Ing. Loris Dus — ORDINE DEGLI INGEGNERI – Dott. Ingegnere Loris Dus – 1700 – VENEZIA

FIRMA COMMITTENTE:

Ecopatè srl
L'Amministratore Delegato
Dalmasso geom. Nicola

ELABORATO N.:	TITOLO:	SCALA:
001.01	**ELABORATI GRAFICI** **COROGRAFIA**	1:1
DATA: DICEMBRE 2013		
ARCHIVIO INFORMATICO: VGS_PD_001_01		

STUDIO TECNICO DR. SANDRO SATTIN
Corso del Popolo, 30 – 45100 ROVIGO
Tel. +39(0)425410404 / Fax +39(0)425416196
mail: sandro.sattin@progeam.it

STUDIO INGEGNERIA DUS
via G. Deledda n. 15
30027–San Donà di Piave (VE)
Tel./Fax 0421–221365
e-mail: studiodus@tin.it