

GEOMETRA  
**ALBERTO CICCUTTI**  
 VIA DEI TIGLI N. 10/A  
 33053 LATISANA (UD)  
 C.F. CCT LRT 61007 2100  
 P. IVA 01315390300

DITTA **CANEVAROLO VITTORIO**  
 COMUNE DI SAN MICHELE AL TAGLIAMENTO  
 LOCALITA' PRATI NUOVI  
 VIA PRATI NUOVI

PROV. (VE)  
 FG. 56  
 MAPP. 86

**3**

DOMANDA DI AUA - ART. 13 L.R. 4/2016

RAPP. 1/200

PLANIMETRIA

A NORMA DI LEGGE IL PRESENTE DISEGNO NON POTRA' ESSERE RIPRODOTTO, NE CONSEGNATO A TERZI, NE UTILIZZATO PER SCOPI DIVERSI DA QUELLO DI DESTINAZIONE, SENZA L'AUTORIZZAZIONE SCRITTA DEI PROGETTISTI CHE NE DETENGONO LA PROPRIETA'. DIRITTI D'AUTORE TUTELATI AI SENSI DEGLI ARTT. 2577-2579 DEL C.C.


ALBO GEOMETRI  
 PROVINCIA UDINE N. 2448

IL PROGETTISTA

IL/LE COMMITTENTE/I



[Signature]  
 [Signature]

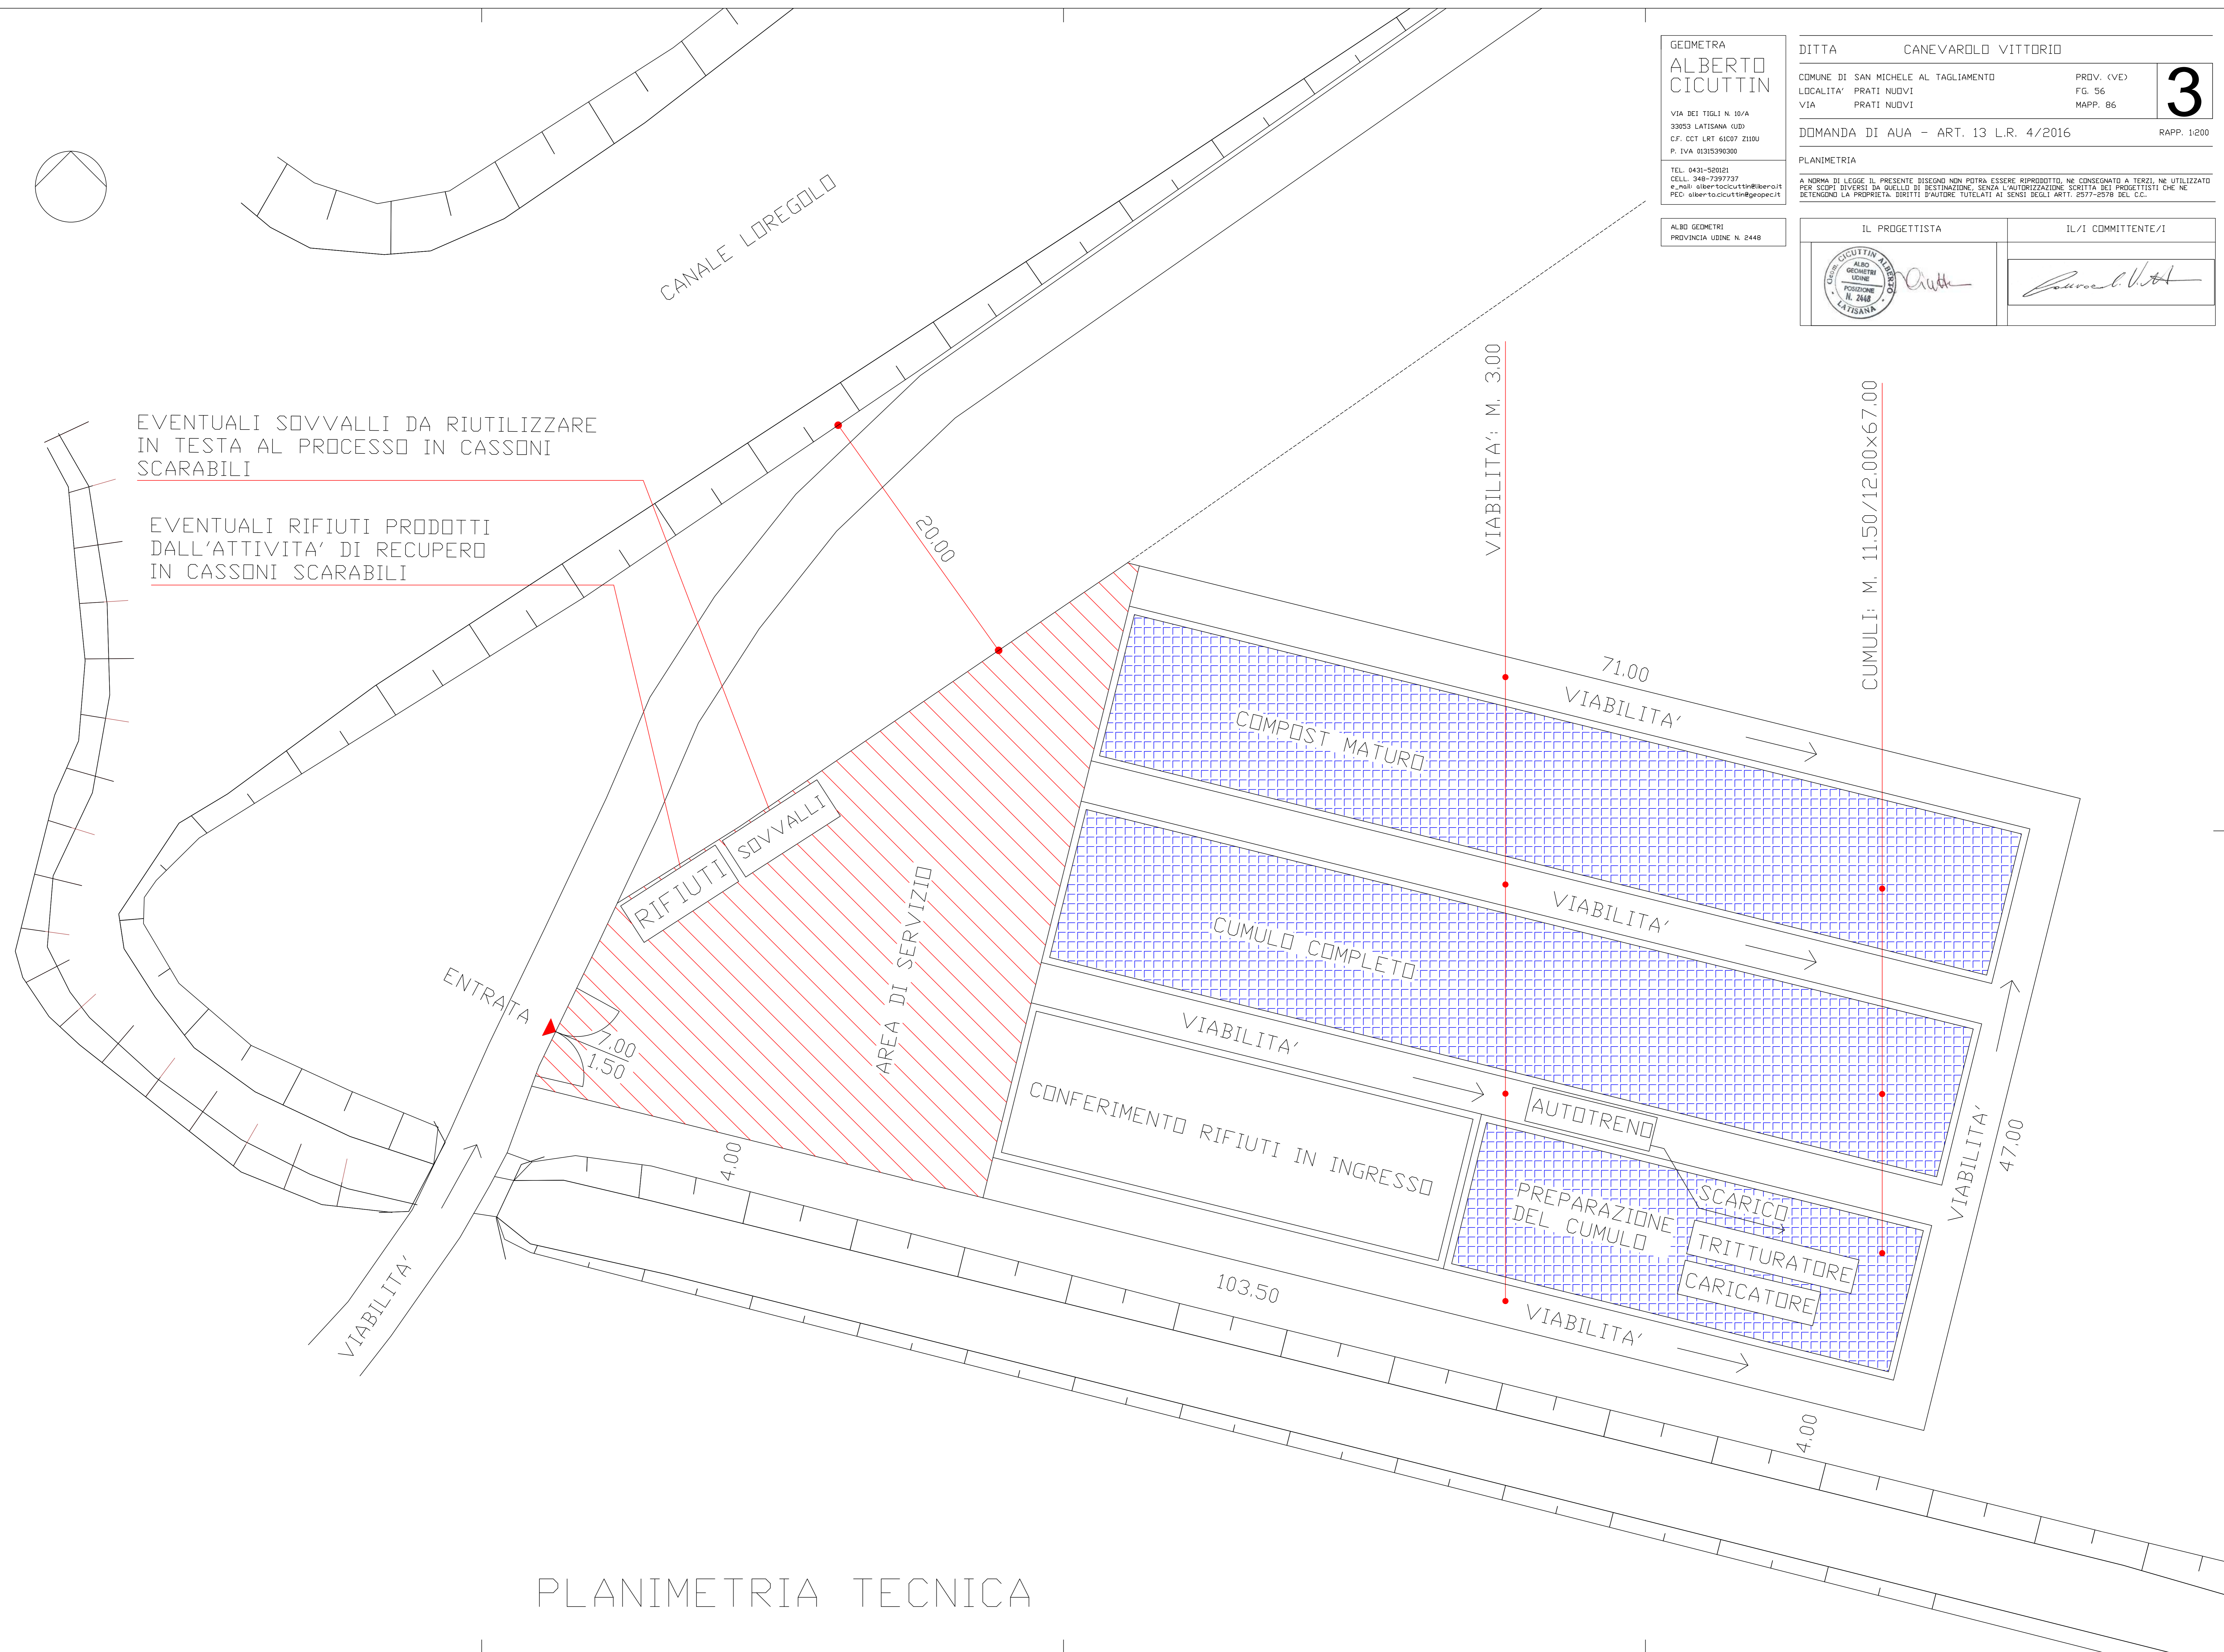

PLANIMETRIA TECNICA