## CALCOLO DELLA SUPERFICIE FONDIARIA DELLA ZONA D2.1 - scala 1:500

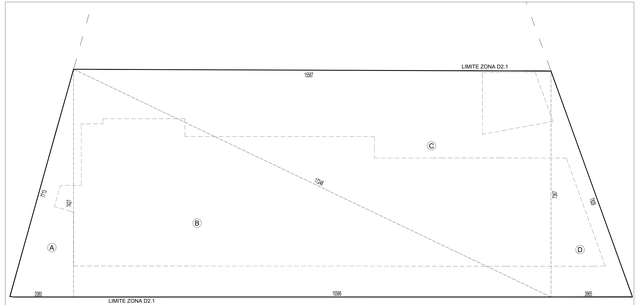


### CALCOLO DELLA SUPERFICIE FONDIARIA

| | lato a | lato b | lato c | semiperimetro | Superficie |
|---|---|---|---|---|---|
| A) | 20,80 ml | 74,27 ml | 77,13 ml | 86,10 ml | 772 mq |
| B) | 155,66 ml | 172,48 ml | 74,24 ml | 201,19 ml | 5.778 mq |
| C) | 155,67 ml | 172,48 ml | 73,67 ml | 200,91 ml | 5.734 mq |
| D) | 26,66 ml | 78,29 ml | 73,67 ml | 89,31 ml | 982 mq |

**Superficie fondiaria Zona D2.1 13.267 mq**

### CALCOLO DELLA SUPERFICIE COPERTA MASSIMA

| | | |
|---|---|---|
| Superficie coperta massima: 40% di 13.267 mq = | 5.307 | mq |
| Ampliamento L.R.32/2013 su volume assentito: 70% di 2.959,38 mq = | 2.072 | mq |
| ***Superficie coperta massima*** | **7.379** | **mq** |

## CALCOLO DELLA SUPERFICIE COPERTA - scala 1:500

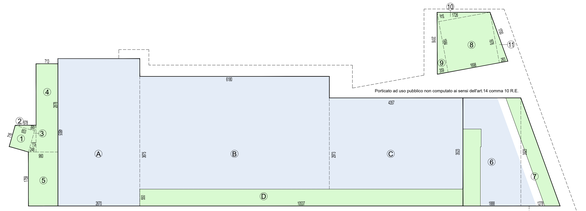
152
110
110
8
9
10
11
100
Porticato ad uso pubblico non computato ai sensi dell'art.14 comma 10 R.E.
710
616
437
2
108
1
60
3
4
5
A
B
C
D
6
7
90
90
90