

LEGENDA


- Perimetro P.U.A.
- SLP - Sup. lorda a pavimento



PLANIMETRIA GENERALE - Individuazione SLP - scala 1:200

LEGENDA

- Perimetro P.U.A.
- Attività commerciali
- Superficie a vendita food
- Superficie a vendita no-food
- Esercizi pubblici, artigianato di servizio e attività ludiche

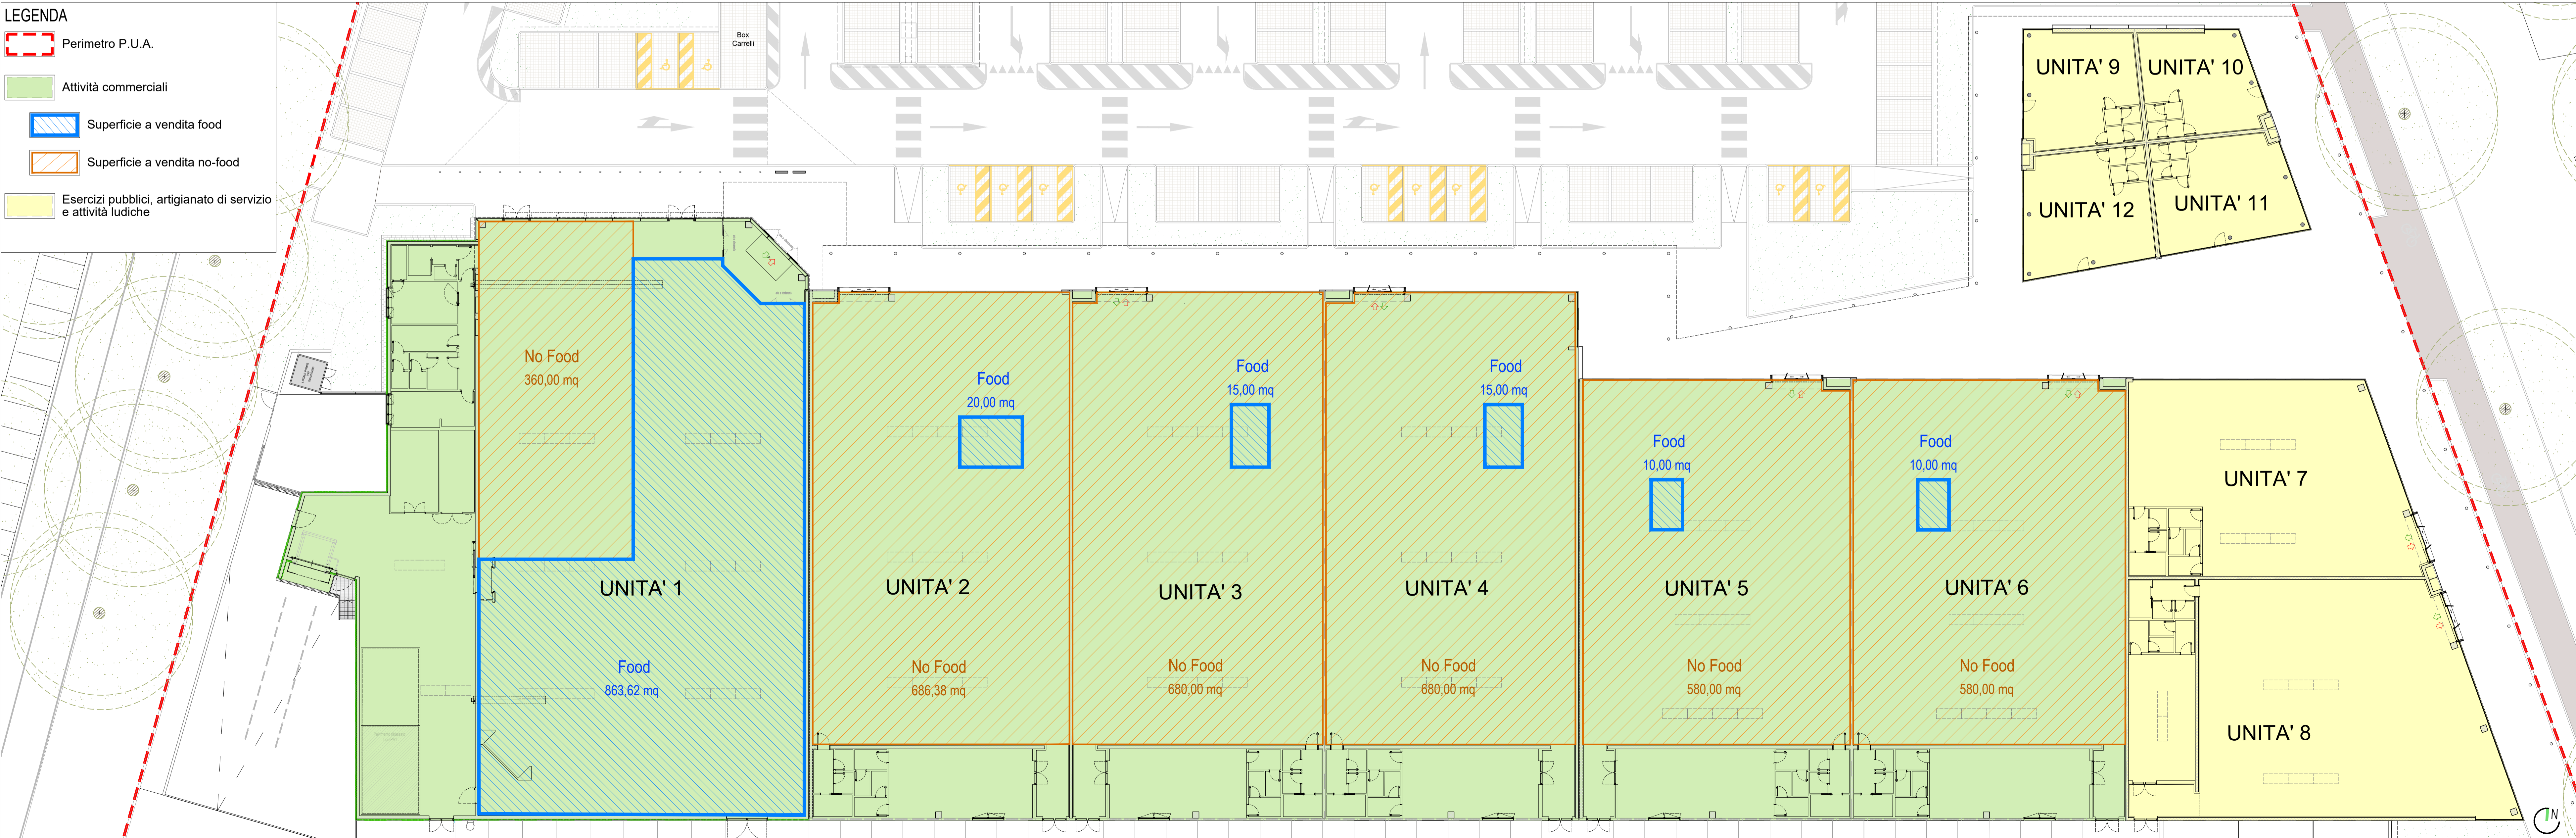

PLANIMETRIA GENERALE - Tipologie attività e superfici di vendita - scala 1:200

UNITÀ	Attività commerciale	Esercizi pubblici, artigianato di servizio, attività ludiche
UNITÀ 1	SV - Sup. vendita no food: 380,00 mq SV - Sup. vendita food: 843,62 mq	SV - Sup. vendita no food: - mq SV - Sup. vendita food: - mq
UNITÀ 2	SLP - Sup. lorda a pavimento: 1.643,00 mq Standard park min. 0,5 mq/mq: 821,50 mq	SLP - Sup. lorda a pavimento: 338,00 mq Standard park min. 0,5 mq/mq: 169,00 mq
UNITÀ 3	SV - Sup. vendita no food: 750,00 mq SV - Sup. vendita food: 15,00 mq	SV - Sup. vendita no food: - mq SV - Sup. vendita food: - mq
UNITÀ 4	SLP - Sup. lorda a pavimento: 836,00 mq Standard park min. 0,5 mq/mq: 418,00 mq	SLP - Sup. lorda a pavimento: 82,00 mq Standard park min. 0,5 mq/mq: 41,00 mq
UNITÀ 5	SV - Sup. vendita no food: 625,00 mq SV - Sup. vendita food: 10,00 mq	SV - Sup. vendita no food: - mq SV - Sup. vendita food: - mq
UNITÀ 6	SLP - Sup. lorda a pavimento: 757,00 mq Standard park min. 0,5 mq/mq: 378,50 mq	SLP - Sup. lorda a pavimento: 93,00 mq Standard park min. 0,5 mq/mq: 46,50 mq
UNITÀ 7	SV - Sup. vendita no food: 750,00 mq SV - Sup. vendita food: 15,00 mq	SV - Sup. vendita no food: - mq SV - Sup. vendita food: - mq
UNITÀ 8	SLP - Sup. lorda a pavimento: 529,00 mq Standard park min. 0,5 mq/mq: 417,00 mq	SLP - Sup. lorda a pavimento: 72,00 mq Standard park min. 0,5 mq/mq: 36,00 mq
UNITÀ 9	SV - Sup. vendita no food: 625,00 mq SV - Sup. vendita food: 10,00 mq	SV - Sup. vendita no food: - mq SV - Sup. vendita food: - mq
UNITÀ 10	SLP - Sup. lorda a pavimento: 834,00 mq Standard park min. 0,5 mq/mq: 417,00 mq	SLP - Sup. lorda a pavimento: 93,00 mq Standard park min. 0,5 mq/mq: 46,50 mq
UNITÀ 11	SV - Sup. vendita no food: 625,00 mq SV - Sup. vendita food: 10,00 mq	SV - Sup. vendita no food: - mq SV - Sup. vendita food: - mq
UNITÀ 12	SLP - Sup. lorda a pavimento: 757,00 mq Standard park min. 0,5 mq/mq: 378,50 mq	SLP - Sup. lorda a pavimento: 93,00 mq Standard park min. 0,5 mq/mq: 46,50 mq

RIEPILOGO SUPERFICI DI VENDITA			RIEPILOGO S.L.P. E SUPERFICI A PARCHEGGIO		
lotto	SV no food	SV food	S.L.P.	Park min.	
lotto 1	380,00	843,62	1.643,00	821,50	
lotto 2	756,38	20,00	858,00	429,00	
lotto 3	750,00	15,00	836,00	418,00	
lotto 4	750,00	15,00	834,00	417,00	
lotto 5	625,00	10,00	743,00	371,50	
lotto 6	625,00	10,00	757,00	378,50	
lotto 7	0,00	0,00	338,00	169,00	
lotto 8	0,00	0,00	529,00	264,50	
lotto 9	0,00	0,00	82,00	41,00	
lotto 10	0,00	0,00	72,00	36,00	
lotto 11	0,00	0,00	93,00	46,50	
lotto 12	0,00	0,00	93,00	46,50	
totale	4.800,00	3.886,38	9.13,62	3.489,00	

CITTA' METROPOLITANA DI VENEZIA
 COMUNE DI JESOLO
 P.U.A. "Ex Cattel - Capannine" - Ambito 2 - Ex Capannine
 RICHIESTA DI P.di C. CONVENZIONATO AI SENSI DELL'ART. 28 bis DEL T.U. 380/2001
 CON APPLICAZIONE DELLA L.R. 32/2013 Piano Casa

Foglio 66 Mappali 94-442-443-444-438-317

PROCEDURA DI VALUTAZIONE IMPATTO AMBIENTALE
 (ai sensi del D.Lgs 152/2006)

COMMITTENTE: JACK FORTE Srl
 Via G. Galilei n. 6/R
 37019 BOLZANO (TN)
 P.IVA 02516430216

COMPENDIO COMMERCIALE
 SUPERFICI DI VENDITA E STANDARD A PARCHEGGIO
 AI SENSI DELLA LR. 50/2012

CODICE ELABORATO
 00600

PROGETTISTA: arch. Valter Gracotto
 arch. Roberto Giacomo D'Avanzo

PROTECO engineering s.r.l.
 San Donà di Piave (VE) - 36022, Via C. Battisti, 39 - tel. +39 0421 54581 fax +39 0421 54532
 www.protecoeng.com email: protecoeng@protecoeng.com mail PEC: protecoengineering@pec.protecoeng.com P.3. 03952490279

SCALA: 1:300
 FILE:
 DTB: 028/PROTECO 2014