



PLANIMETRIA DI CANTIERE | Scala 1:500

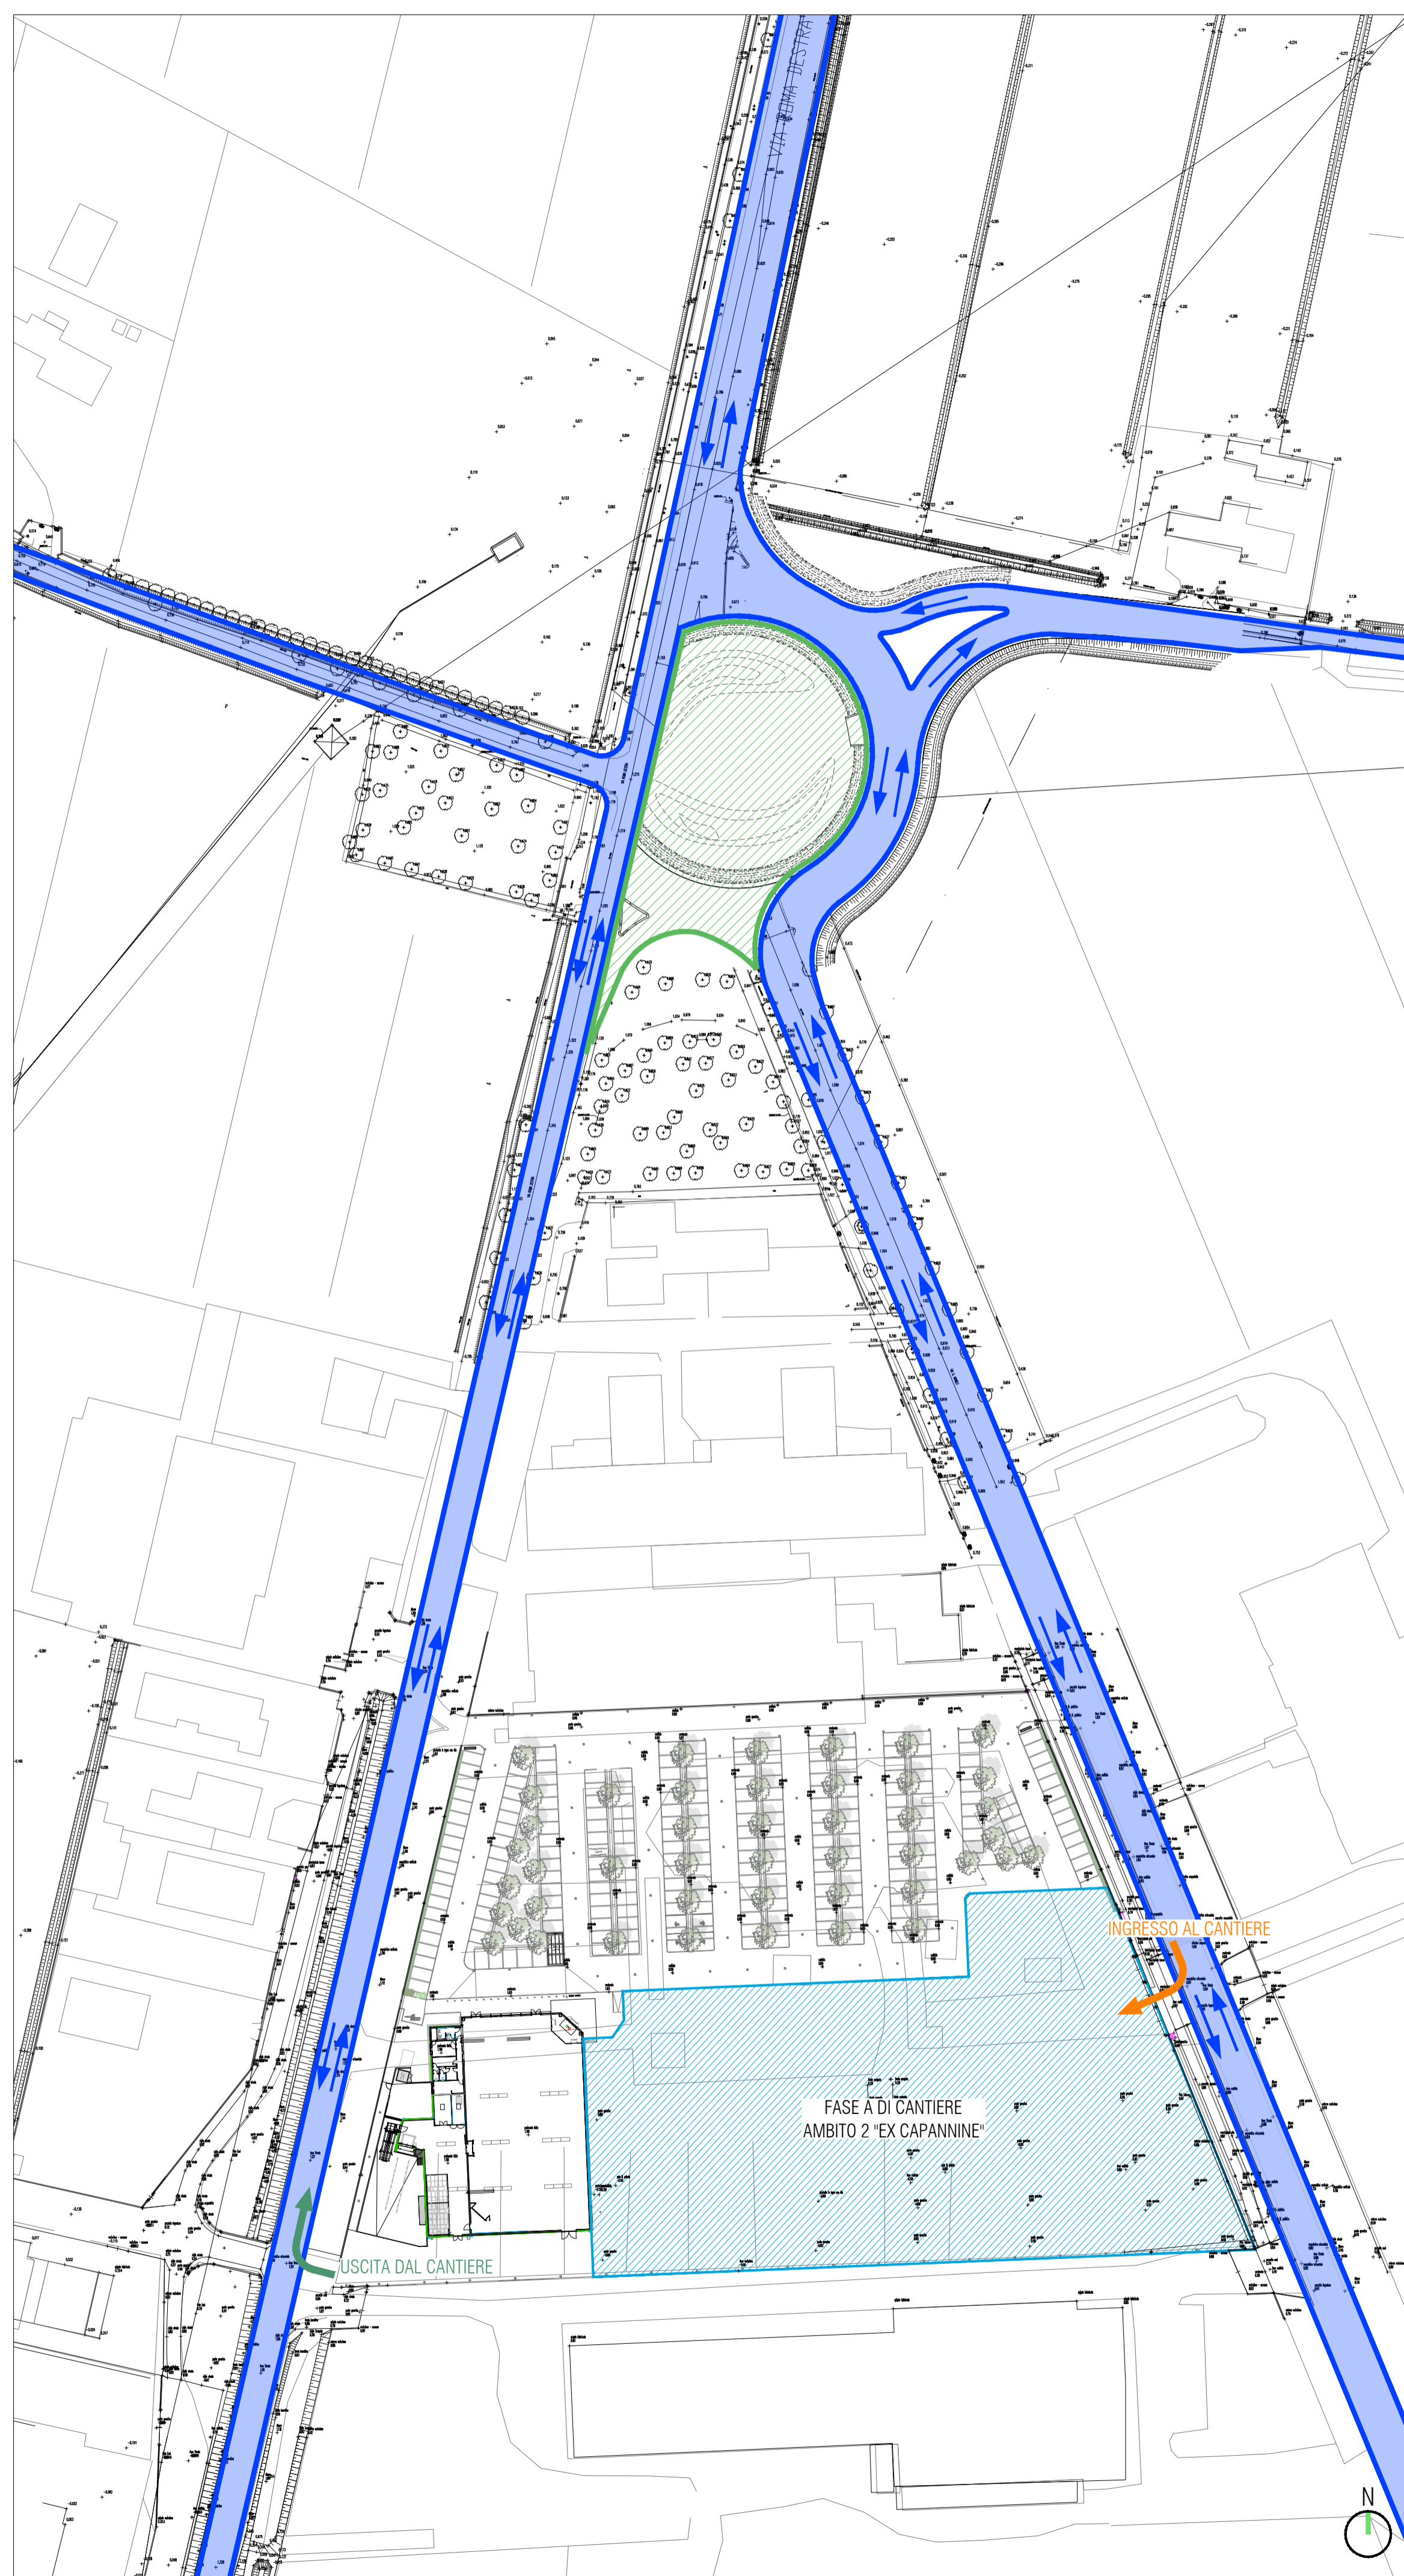


PLANIMETRIA DI CANTIERE | Scala 1:500

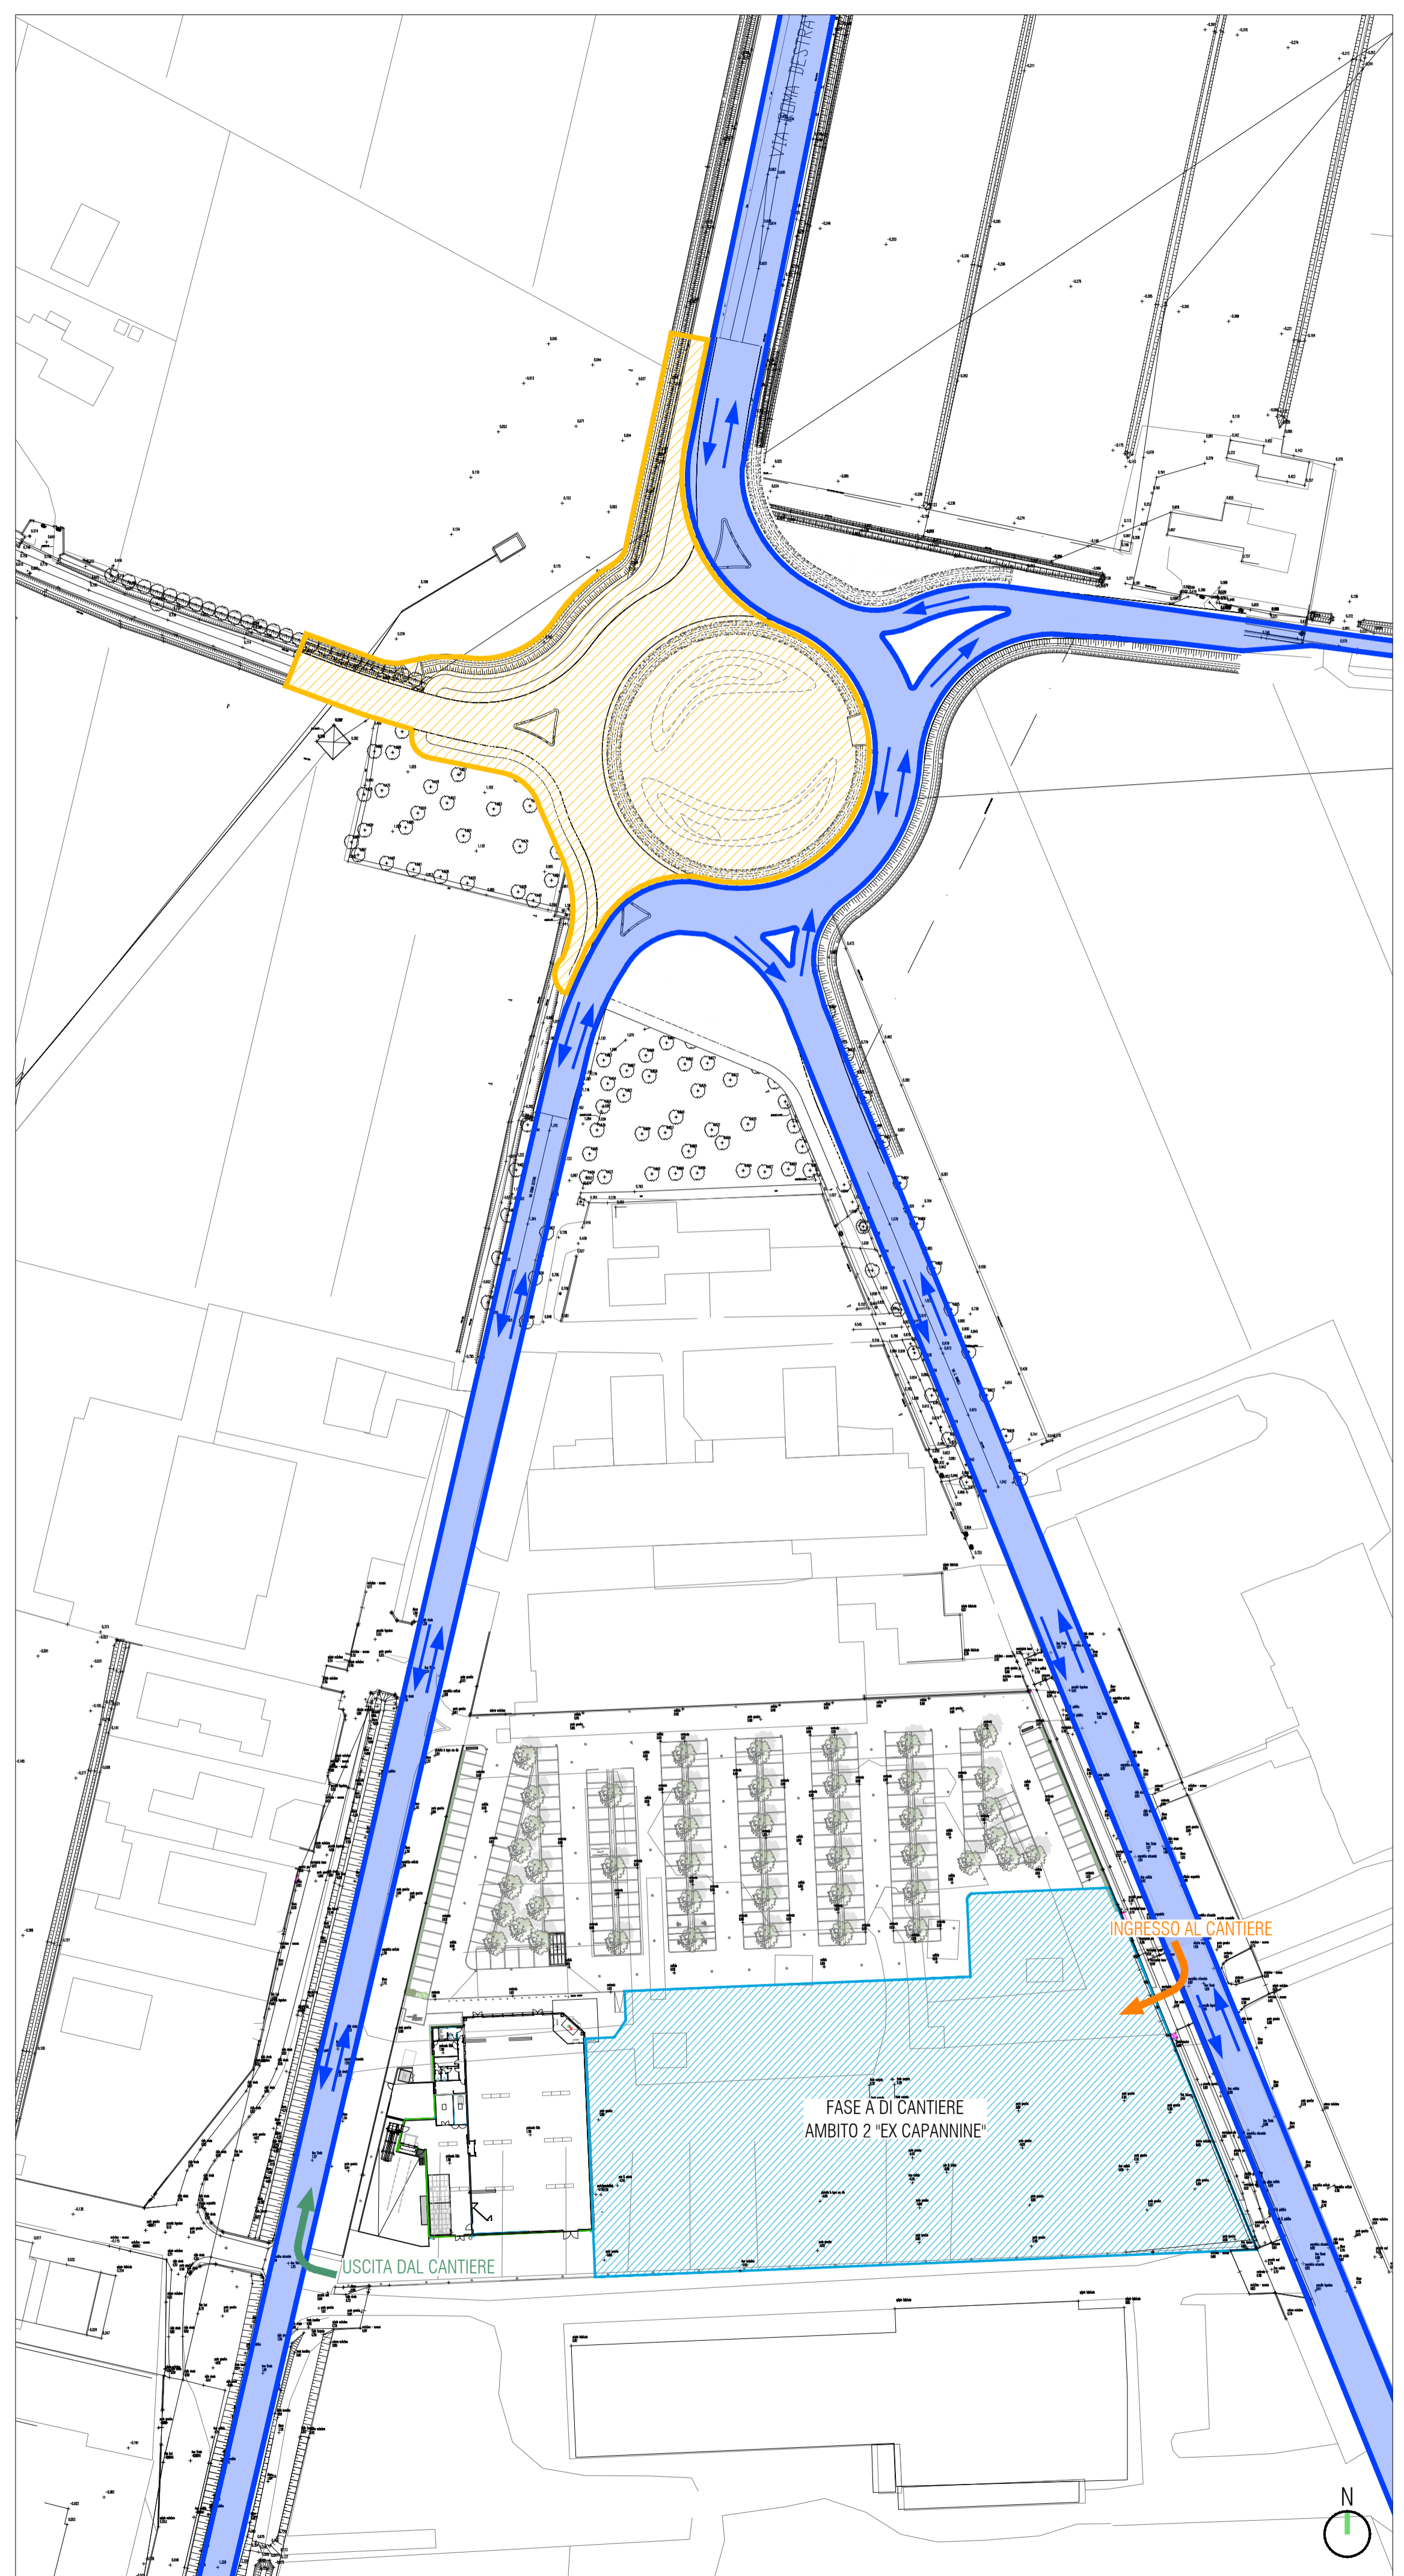

PLANIMETRIA DI CANTIERE | Scala 1:500

LEGENDA

- VIABILITÀ ATTIVA
- FASE B.1 DI CANTIERE
- FASE B.2 DI CANTIERE
- FASE B.3 DI CANTIERE

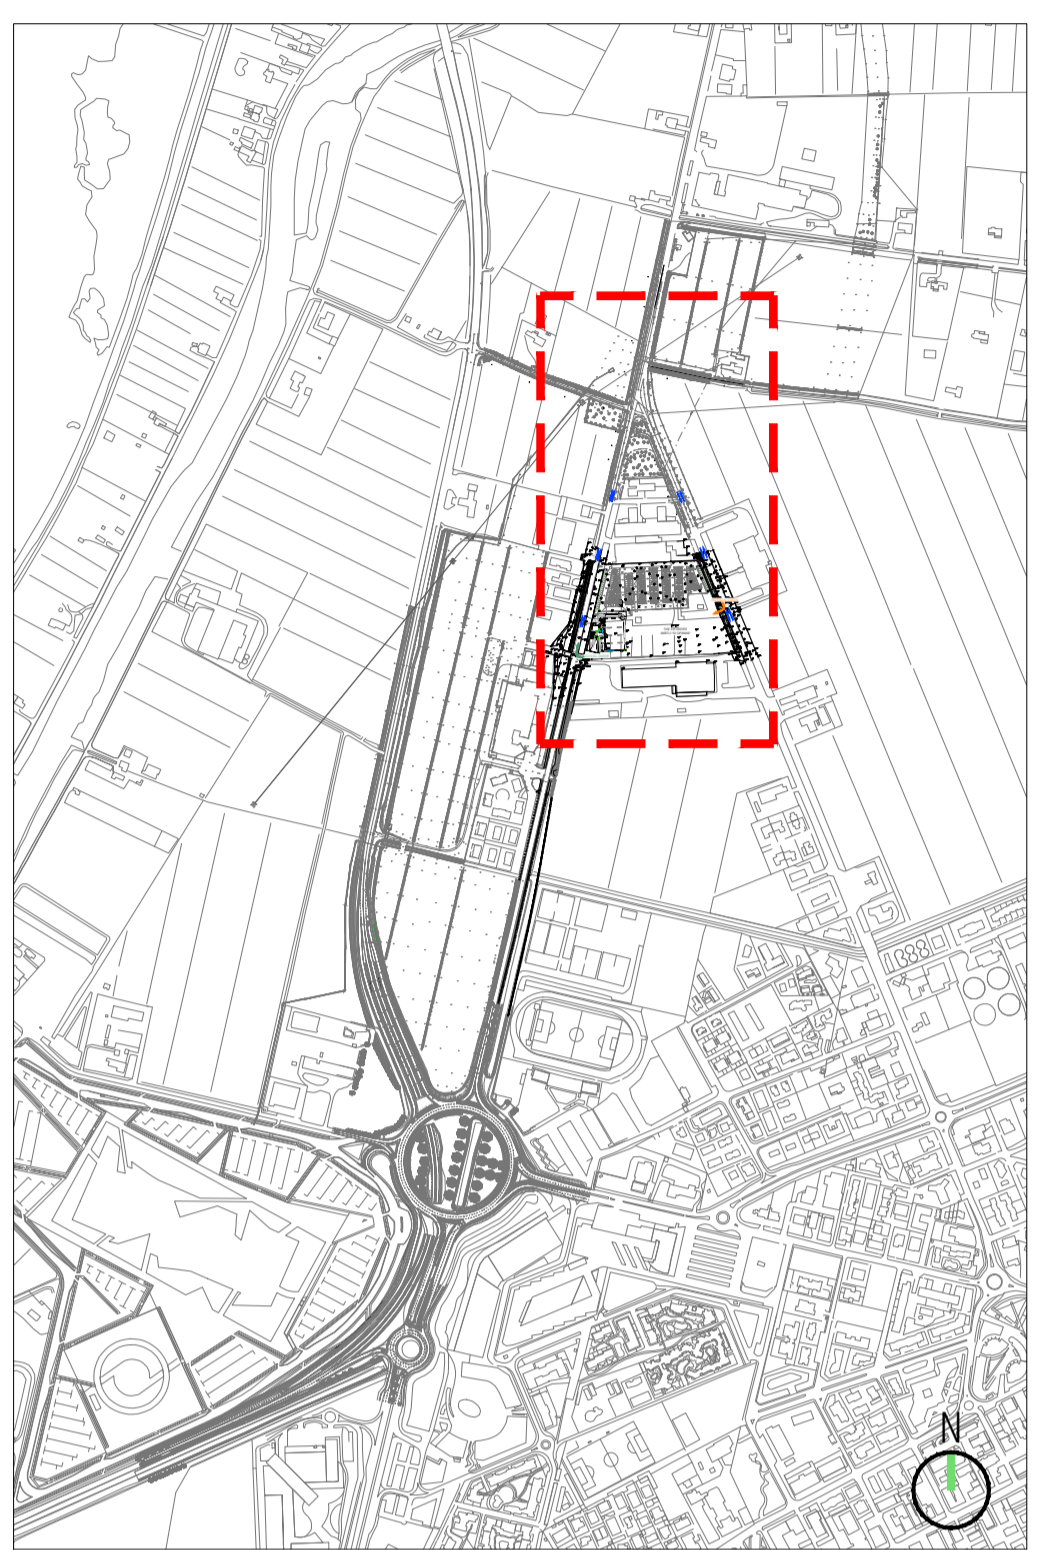

Key Plan | Scala 1:10.000

CITTÀ METROPOLITANA DI VENEZIA
COMUNE DI JESOLO
 P.U.A. "Ex Cattel - Capannine" - Ambito 2 - Ex Capannine
 RICHIESTA DI P.di C. CONVENZIONATO AI SENSI DELL'ART. 28 bis DEL T.U. 380/2001
 CON APPLICAZIONE DELLA L.R. 32/2013 Piano Casa

Foglio 66 Mappali 94-442-443-444-438-317
 PROCEDURA DI VALUTAZIONE IMPATTO AMBIENTALE
 (ai sensi del D.Lgs 152/2006)

COMITENTE: JACK FORTE Srl
 Via S. Galvani n. 4/A
 39100 BOLZANO (BZ)
 P.IVA 02318430216

CANTIERIZZAZIONE E COSTI
 PLANIMETRIA DELLA CANTIERIZZAZIONE

CODICE ELABORATO
 113620DF 00100

3									
2									
1									
0									
REV.	IMMISSIONE	NUMERO BOA	MF	MOD.	VS.				
	DESCRIZIONE	DATA	REDAZIONE	VERIFICATO	APPROVATO				

PROGETTISTA: arch. Valter Grazzotto
 arch. Roberto Giacomo Davanzo