



20121 VENEZIA (VE)
Via S. Maria della Salute, 100
Tel. 041-522222
www.studioanjo.com



20121 VENEZIA (VE)
Via S. Maria della Salute, 100
Tel. 041-522222
www.studioanjo.com

Regione
VENETO

Provincia
VENEZIA

Comune
VENEZIA

ECO-RICICLI VERITAS S.r.l.

Sede Impianto - via della Galleggiata - Area 10 - IIV - Malmonte/Venezia

Elaborato
MODIFICA DETERMINA n. 22022 PROT. N. 59
DEL 03.01.2022
STATO DI PROGETTO
Linea Rifiuti Ingeribili

Tavola
TAV08




Scale
VARIE

Rev. REV. 00

Data
29/03/2022

Completata
17/03/2022

Firmato digitalmente

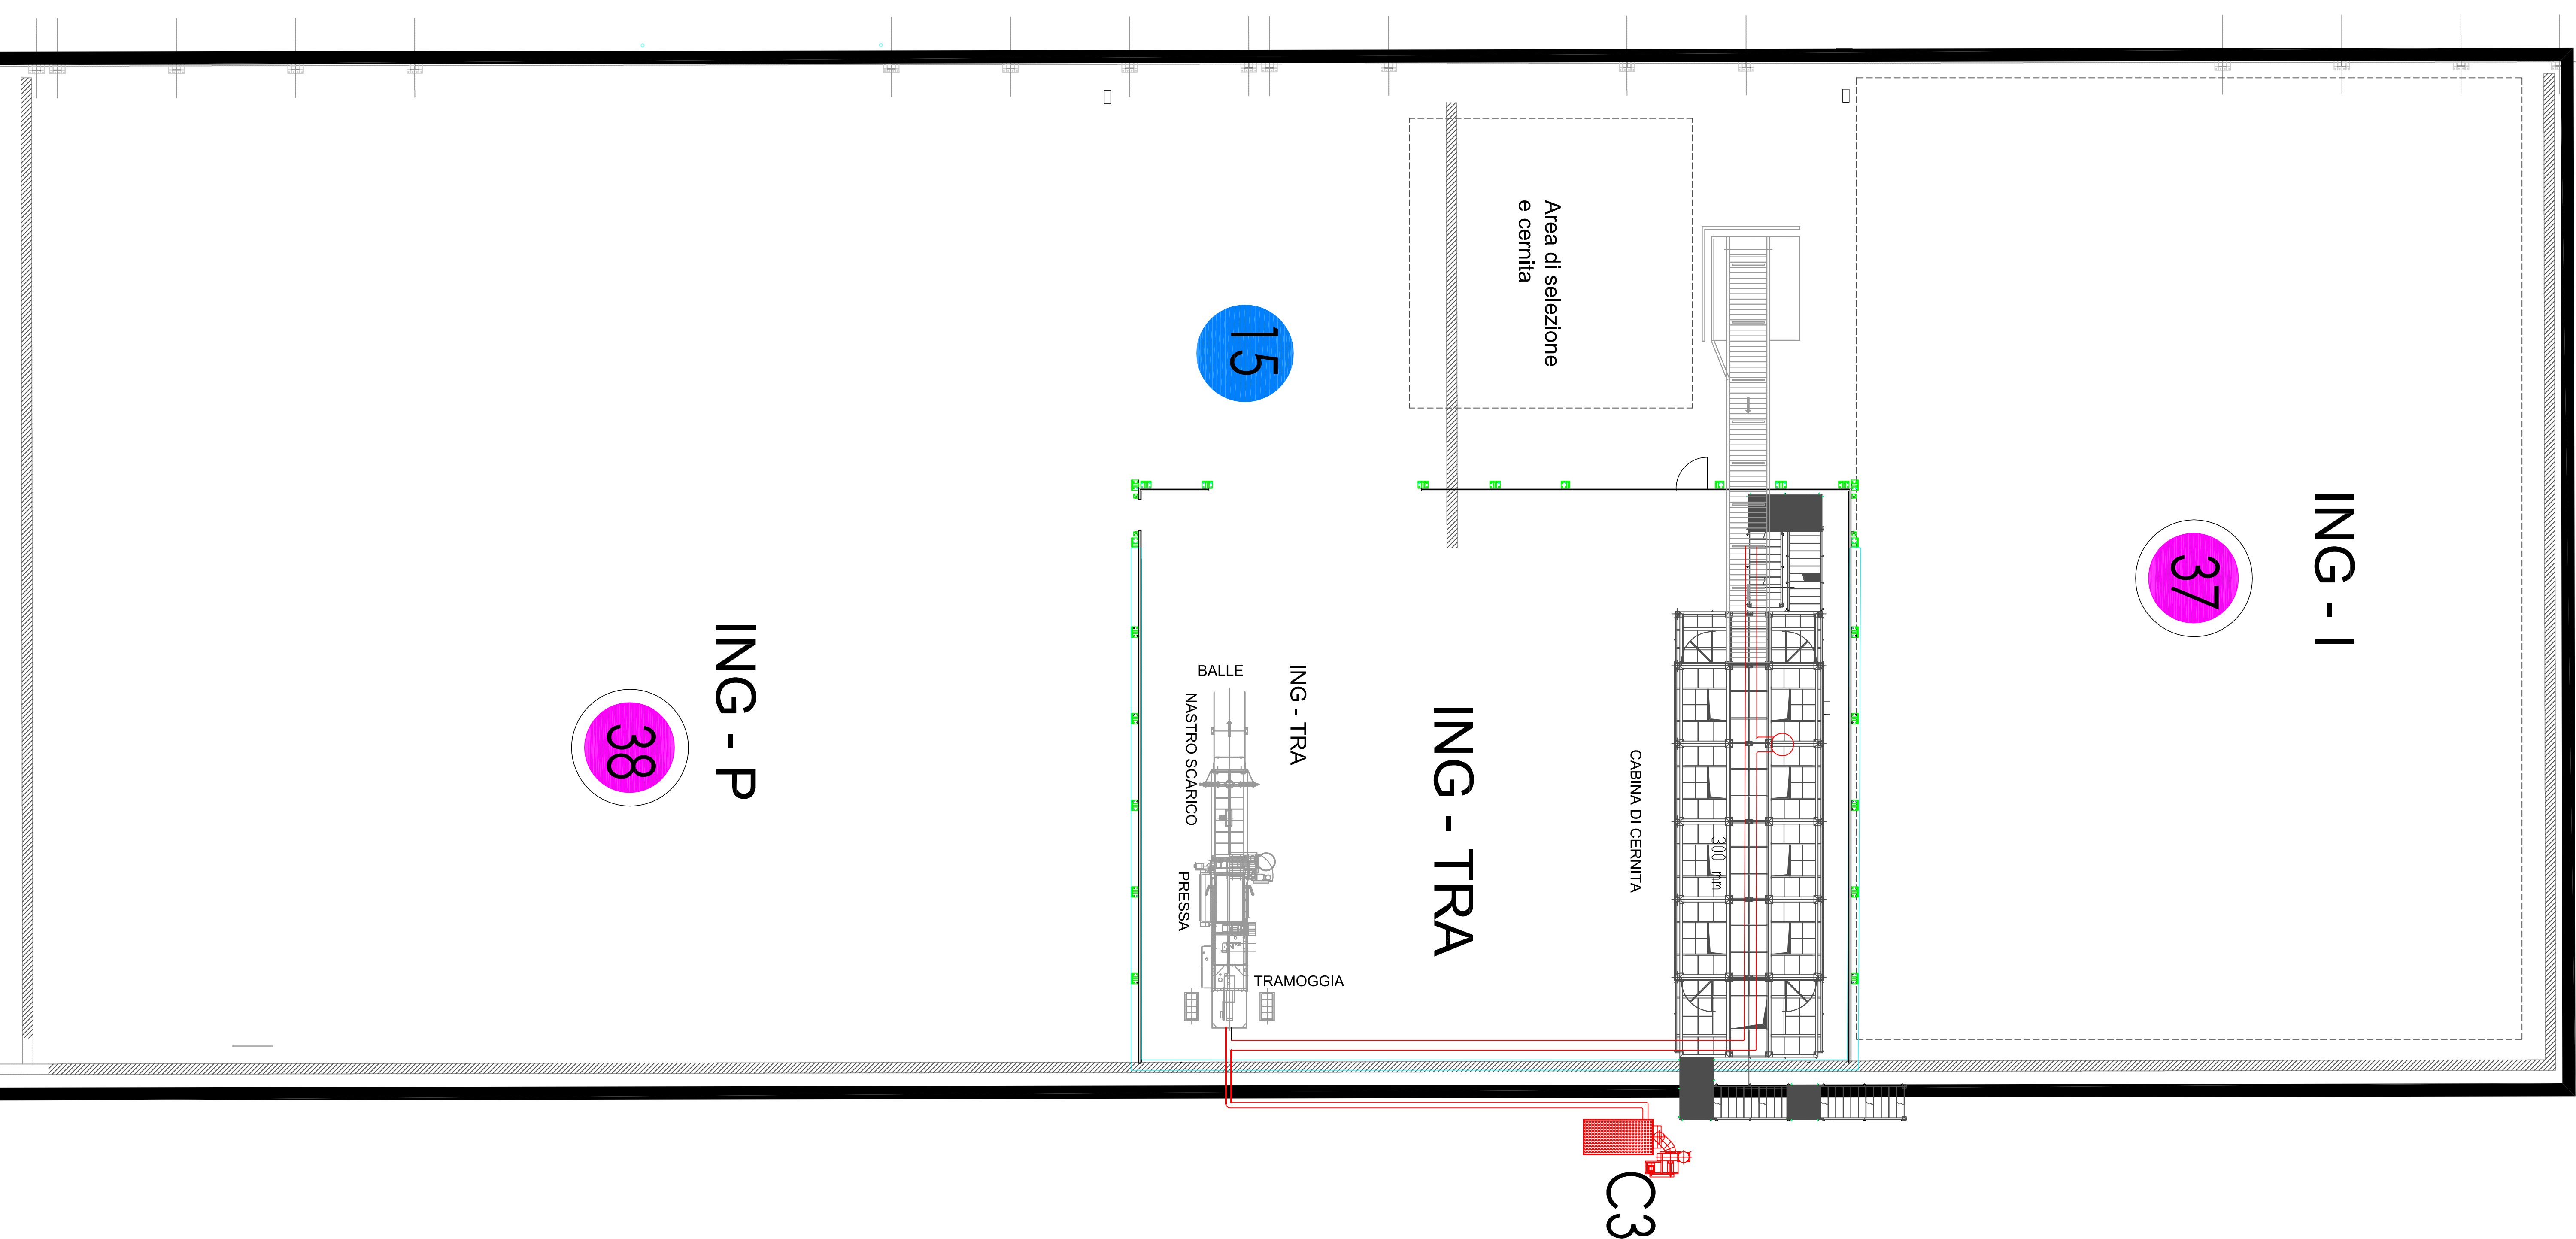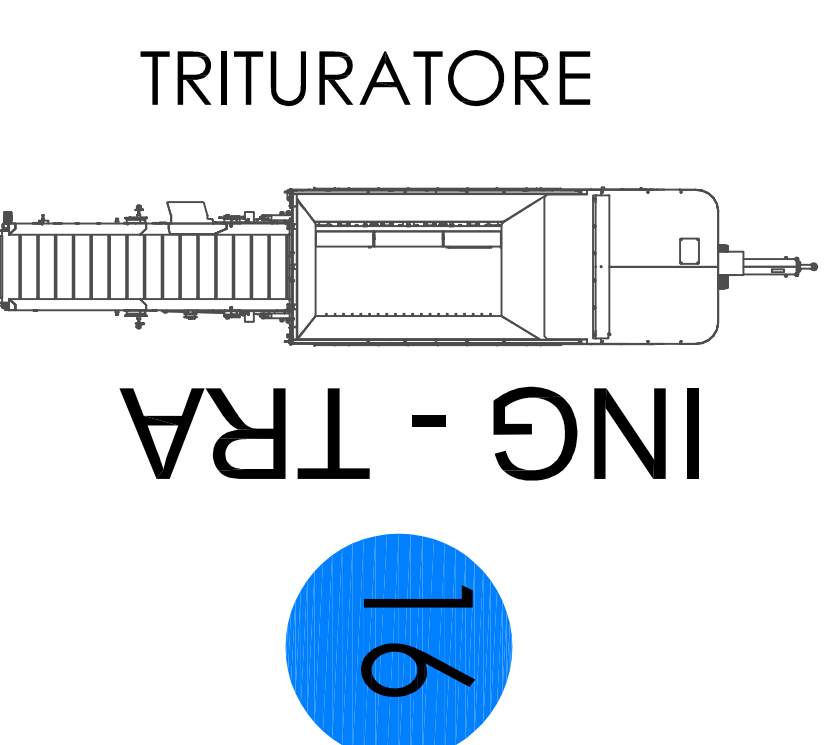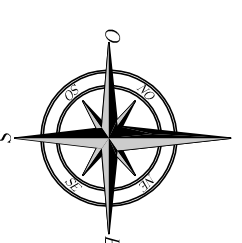

PLANIMETRIA
SCALA 1:1000