



SEDE LEGALE  
Via Dell'Electricità n° 3/D  
30175 VENEZIA (VE)  
telefono 041-5363007  
fax 041-2527420

SEDE OPERATIVA  
Via Della Industrie n° 29H int. 7  
35020 Marostica (VI)  
e-mail: david.mascaro@studioamco.it  
CF/P.IVA 03163140274  
REG. IMPRESE 03163140274  
CAP. SOC. euro 10.000,00 I.V.



Regione Veneto Provincia VENEZIA Comune VENEZIA

**ECO-RICICLI VERITAS Srl**

Sede impianto via della Geologia "Area 10 Ha" Malcontenta-Venezia




Elaborato  
MODIFICA DETERMINA n. 2/2022 PROT. N. 59  
DEL 03.01.2022  
STATO DI PROGETTO  
Linea Vetro

Tavola  
**Tav12**  
Scala  
VARIE

Rev. REV. 00 Data 26/03/2022

Committente I Tecnici Ambientali

Firmato digitalmente

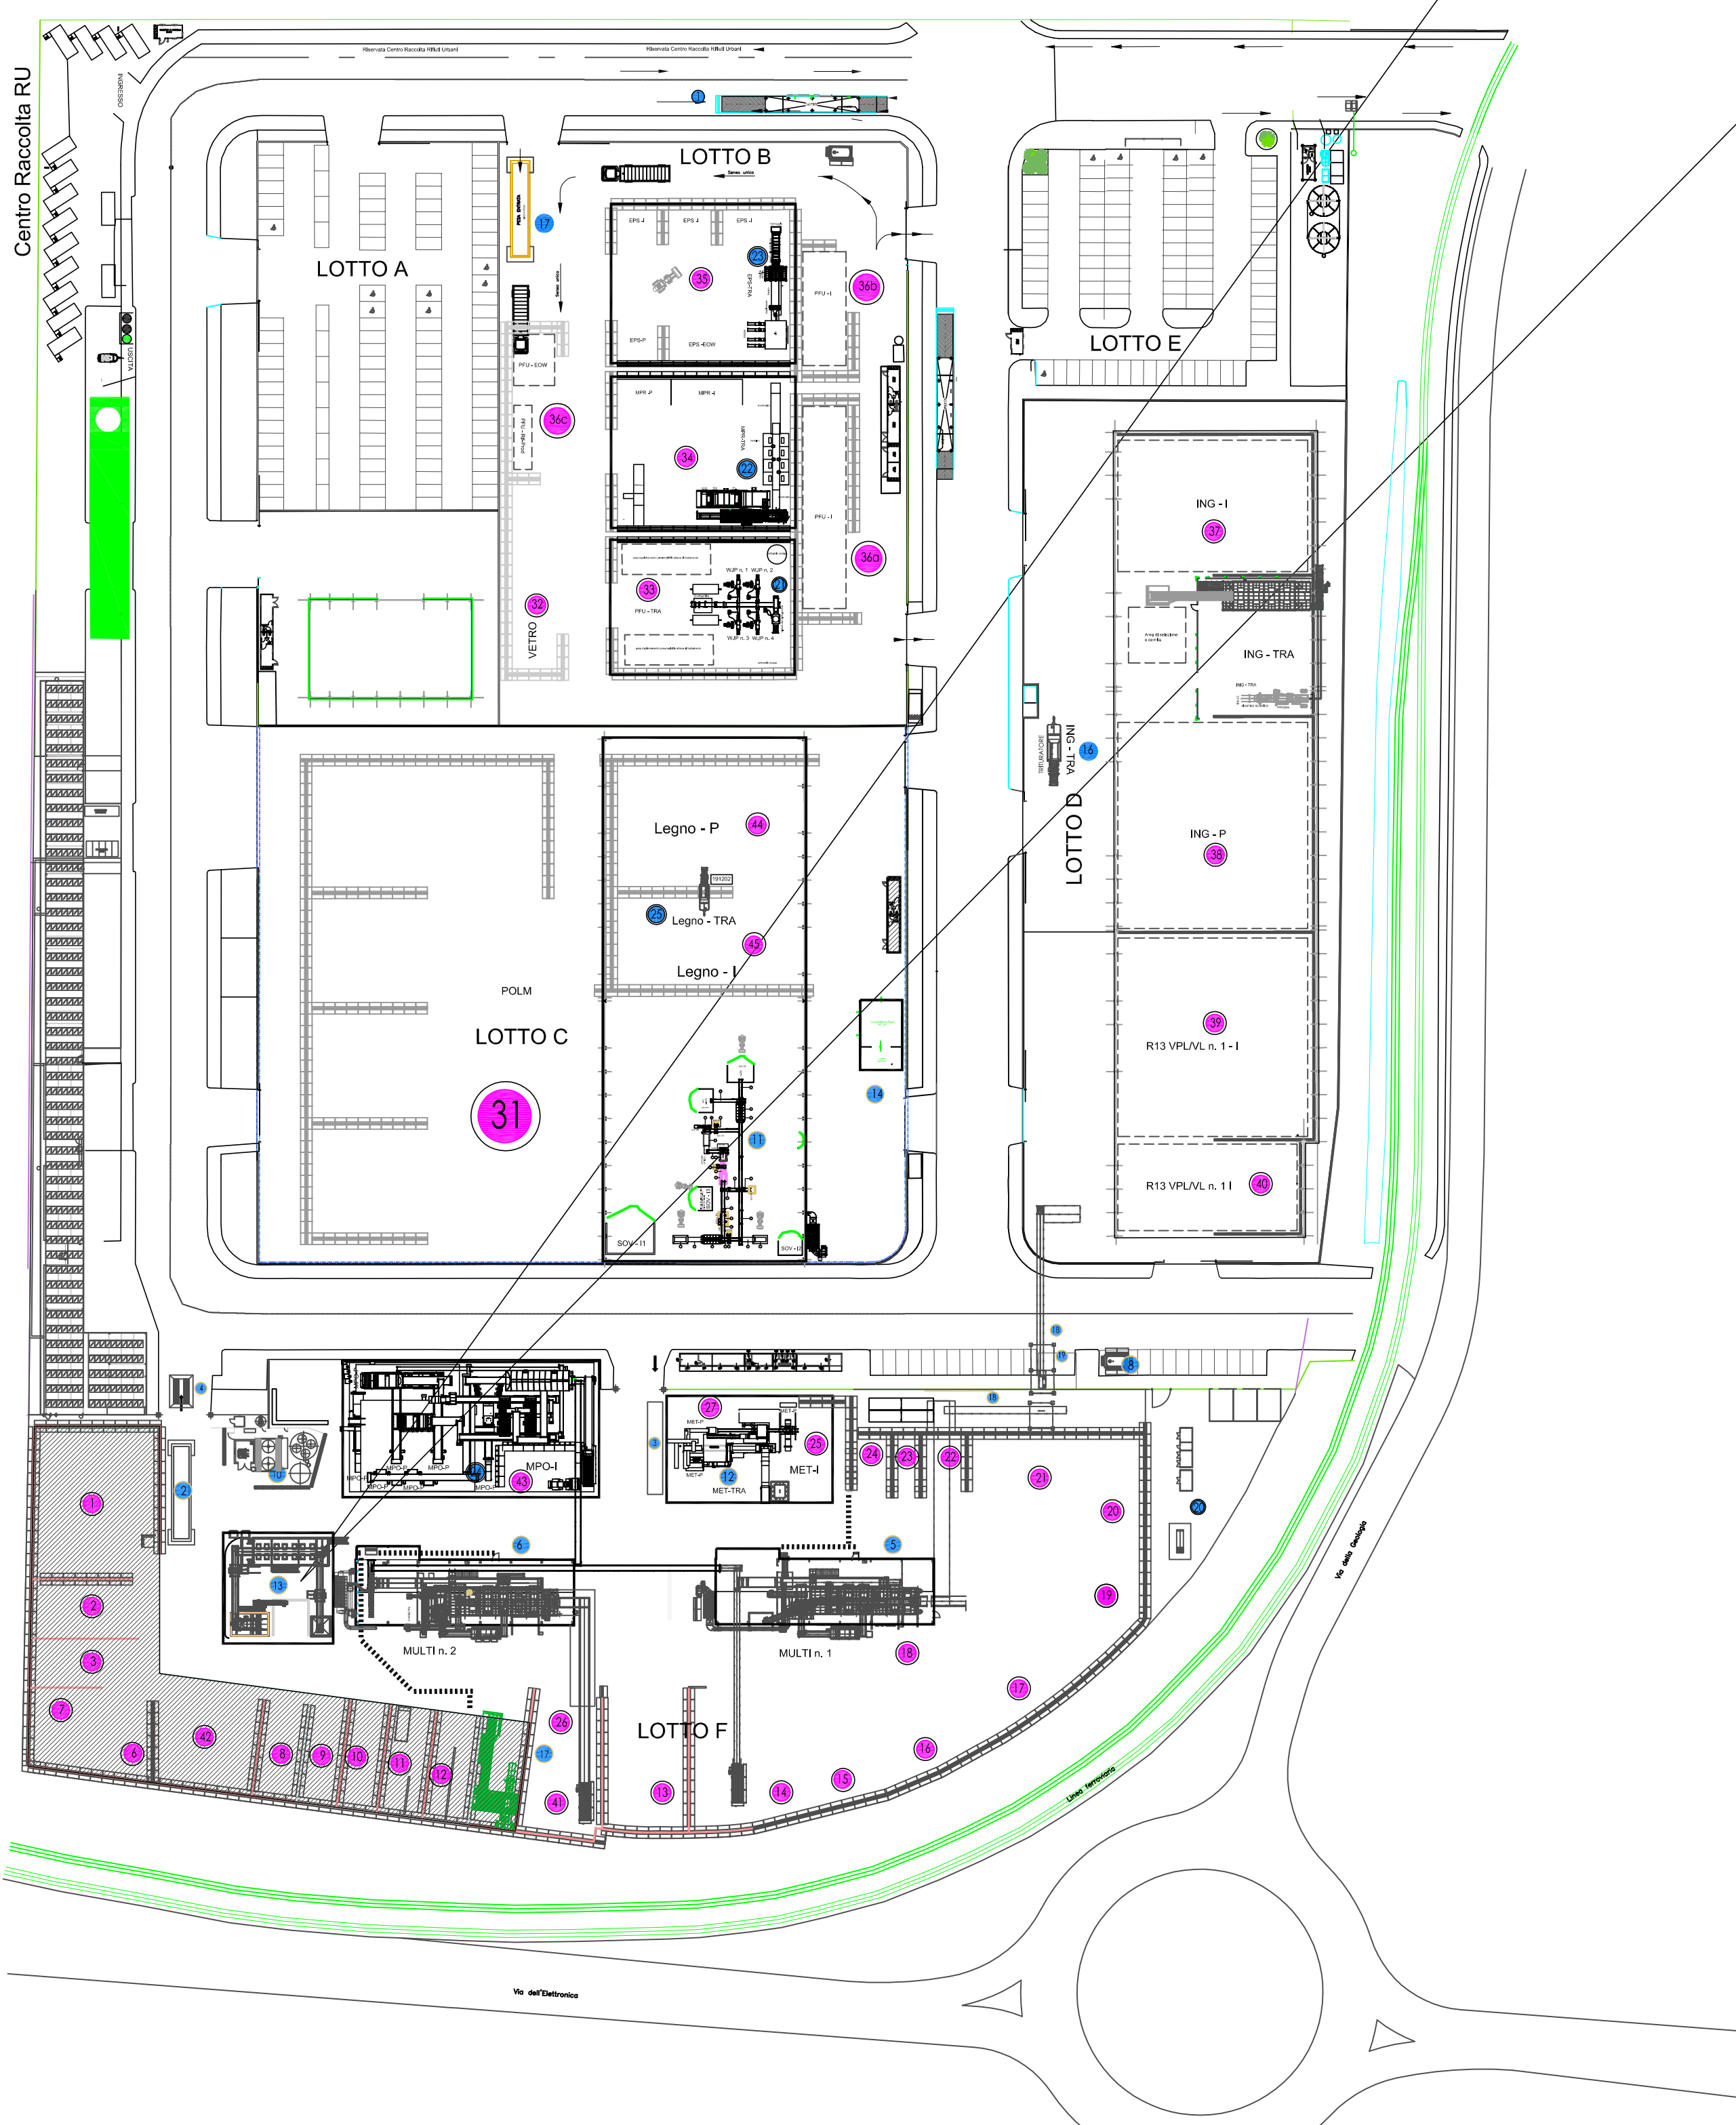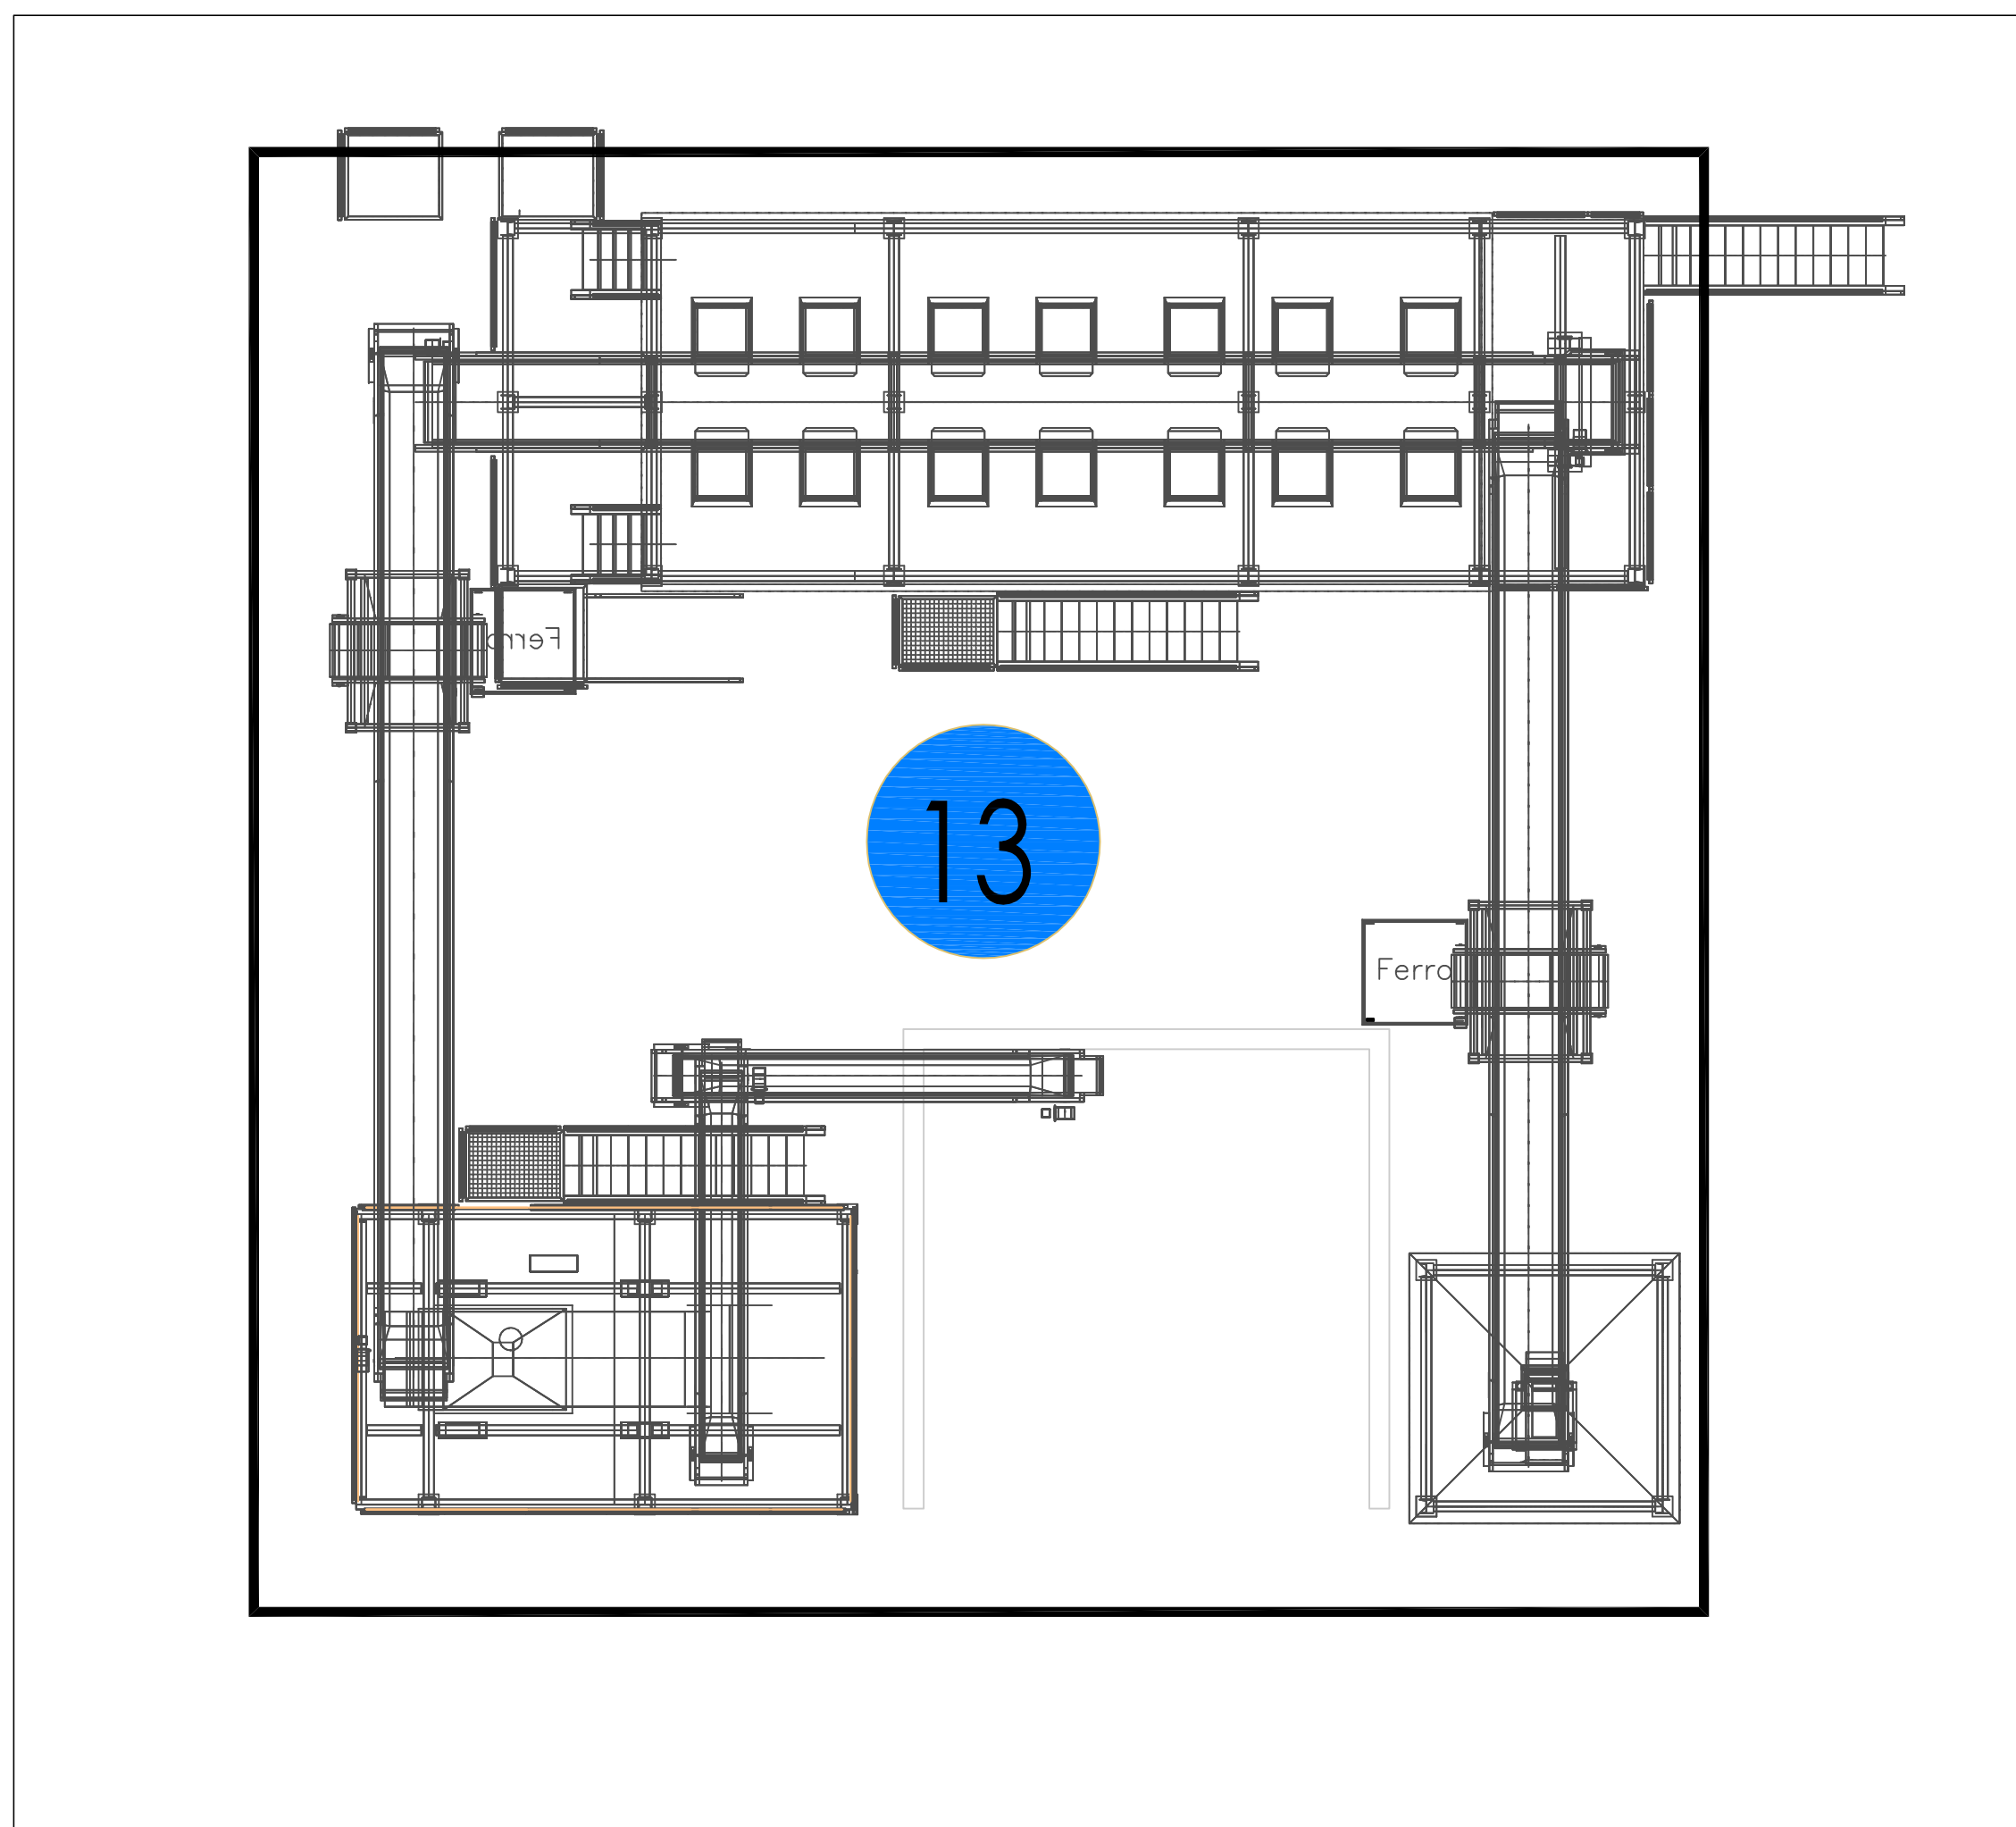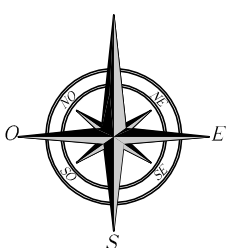

PLANIMETRIA  
SCALA 1:1000