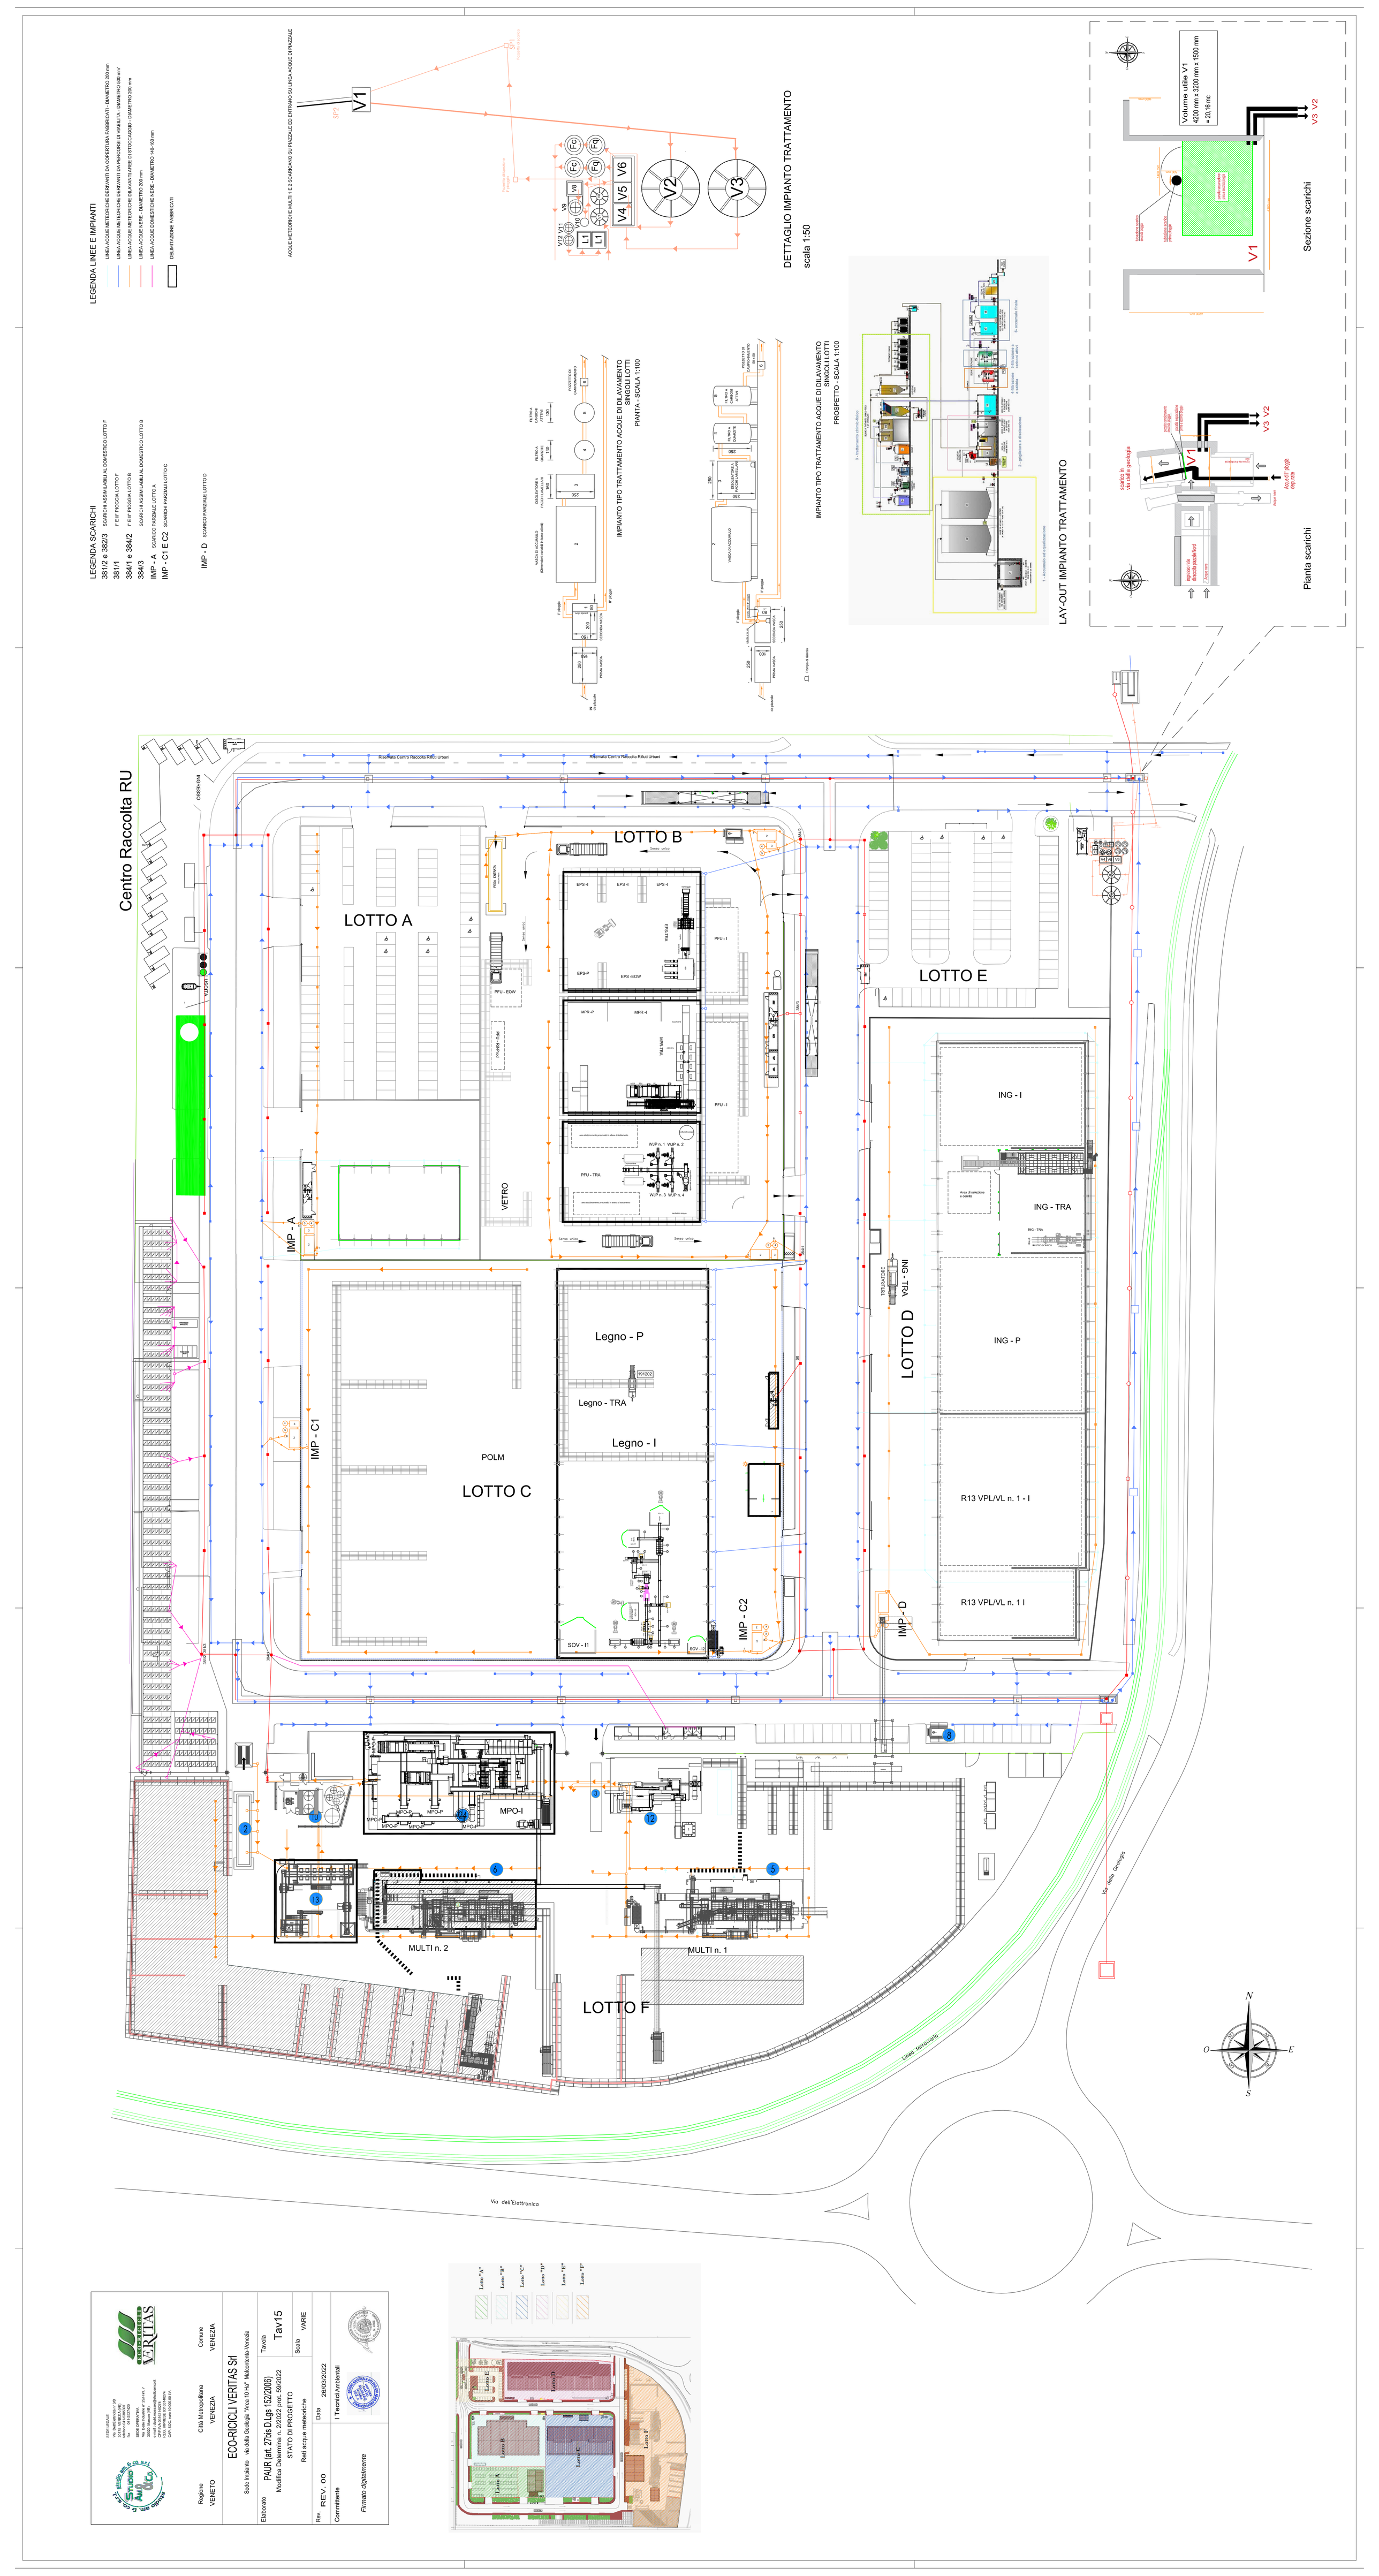
Centro Raccolta RU
LOTTO A
LOTTO B
LOTTO C
LOTTO D
LOTTO E
LOTTO F
IMP - A
IMP - C1
IMP - C2
IMP - D
VETRO
POLM
Legno - P
Legno - TRA
Legno - I
ING - I
ING - TRA
ING - P
R13 VPL/VL n. 1 - I
R13 VPL/VL n. 1 I
MPO-I
MULTI n. 1
MULTI n. 2
Via dell'Elettronico
Via della Geologia
Linea ferroviaria
N
O
E
S
LEGENDA SCARICHI
3812 e 3823 SCARICHI ASSIMILABILI AL DOMESTICO LOTTO F
3811 F E F PROGR.LOTTO F
3841 e 3842 F E F PROGR.LOTTO B
3843 SCARICHI ASSIMILABILI AL DOMESTICO LOTTO B
IMP - A SCARICO PARZIALE LOTTO A
IMP - C1 E C2 SCARICHI PARZIALI LOTTO C
IMP - D SCARICO PARZIALE LOTTO D
LEGENDA LINEE E IMPIANTI
LINEA ACQUE METEORICHE DERIVANTI DA COPERTURA FABBRICATI - DIAMETRO 200 mm
LINEA ACQUE METEORICHE DERIVANTI DA PERCORSI DI VIABILITA' - DIAMETRO 200 mm
LINEA ACQUE METEORICHE DELLA PIASTRA MISTE ED STOCCAGGIO - DIAMETRO 200 mm
LINEA ACQUE DI PRIMA PIOGGIA - DIAMETRO 160 mm
LINEA ACQUE DI SECONDA PIOGGIA - DIAMETRO 160-180 mm
DELIMITAZIONE FABBRICATI
ACQUE METEORICHE MULTI 1 E 2 SCARICANO SU PIAZZALE ED ENTRANO SU LINEA ACQUE DI PRIMA PIOGGIA
DETTAGLIO IMPIANTO TRATTAMENTO
scala 1:50
IMPIANTO TIPO TRATTAMENTO ACQUE DI DILAVAMENTO
PIANTA - SCALA 1:100
IMPIANTO TIPO TRATTAMENTO ACQUE DI DILAVAMENTO
PROSPETTO - SCALA 1:100
LAY-OUT IMPIANTO TRATTAMENTO
Volume utile V1
4200 mm x 3200 mm x 1500 mm
+ 20,16 mc
Sezione scarichi
Planta scarichi
Lavaggio automatico piazzale
Lavaggio automatico piazzale
Lavaggio automatico piazzale