

VIA DELLE INDUSTRIE



LINEA ELETTRICA AEREA 132 kV

ZONA INFORMATO

SISTEMA ADOTTATO EUROPEAN 1950
FORMATO COORDINATE UTM / UPS

POSIZIONE EMISSIONI GASOSE E COORDINATE

POSIZIONE	DESCRIZIONE	COORDINATE	
1	CAMINO CALDAIA A GAS	33T 0285655	UTM 5038579
2	ASPIRATORE POLVERI INFORNAMENTO	33T 0285780	UTM 5038453
3	ASPIRATORE POLVERI INFORNAMENTO	33T 0285780	UTM 5038453
4	SILO CARBONATO SODICO	33T 0285526	UTM 5038362
5	SILO CARBONATO SODICO	33T 0285526	UTM 5038362
6	CIMINIERA FORNO VETRO FLOAT	33T 0285791	UTM 5038454
7	SILO DOLOMITE	33T 0285569	UTM 5038377
8	SOLFATO SODICO	33T 0285569	UTM 5038377
9	CARBONATO DI CALCIO	33T 0285569	UTM 5038377
10	SILO RISERVA MATERIE PRIME: DOLOMITE, CARBONATO DI CALCIO, CARBONATO SODICO, SOLFATO SODICO, SABBIA FELDSPATICA	33T 0285569	UTM 5038377
11	SILO CARBONATO SODICO	33T 0285569	UTM 5038377
12	SILO DOLOMITE	33T 0285526	UTM 5038362
13	SILO SABBIA FELDSPATICA	33T 0285569	UTM 5038377
14	IMPIANTO DEPOLVERIZZAZIONE MISCELA VETRIFICABILE	33T 0285611	UTM 5038339
15	IMPIANTO DEPOLVERIZZAZIONE MISCELA VETRIFICABILE	33T 0285703	UTM 5038481
16	SCARICO IMPIANTO BAGNO	33T 0285677	UTM 5038605
17	IMPIANTO DEPOLVERIZZAZIONE ROTTAME VETRO	33T 0285681	UTM 5038529
18	IMPIANTO DEPOLVERIZZAZIONE ROTTAME VETRO	33T 0285575	UTM 5038786
19	IMPIANTO DEPOLVERIZZAZIONE ROTTAME VETRO	33T 0285618	UTM 5038665
20	IMPIANTO DEPOLVERIZZAZIONE ROTTAME VETRO	33T 0285615	UTM 5038622
21	GENERATORE DI ARIA CALDA	33T 0285575	UTM 5038786
22	GENERATORE DI ARIA CALDA	33T 0285575	UTM 5038788
24	GENERATORE DI ARIA CALDA	33T 0285592	UTM 5038621
25	DEPOLVERIZZAZIONE BAGNO	33T 0285633	UTM 5038535
26	DEPOLVERIZZAZIONE BAGNO	33T 0285633	UTM 5038535
27	SCARICO ARIA PRESSURIZZATA AUTOCLAVE	33T 0285569	UTM 5038459
28	SCARICO ARIA LAVAGGIO AUTOCLAVE	33T 0285569	UTM 5038459
29	CAMINO CALDAIA GAS	33T 0285516	UTM 5038459
30	CAMINO CALDAIA GAS	33T 0285516	UTM 5038459
31	CARBONATO SODICO	33T 0285569	UTM 5038377
32	SOLFATO DI CALCIO - POLVERI RICICLO ELETTROFILTRO	33T 0285691	UTM 5038480
33	IMPIANTO DEPOLVERIZZAZIONE MISCELA VETRIFICABILE	33T 0285693	UTM 5038487
34	UTILITIES GENERATORE DI EMERGENZA	33T 0285624	UTM 5038329
35	UTILITIES GENERATORE DI EMERGENZA	33T 0285626	UTM 5038335
36	UTILITIES GENERATORE DI EMERGENZA	33T 0285627	UTM 5038342
37	UTILITIES RISCALDAMENTO SPOGLIATOI	33T 0285562	UTM 5038553

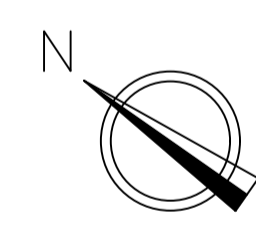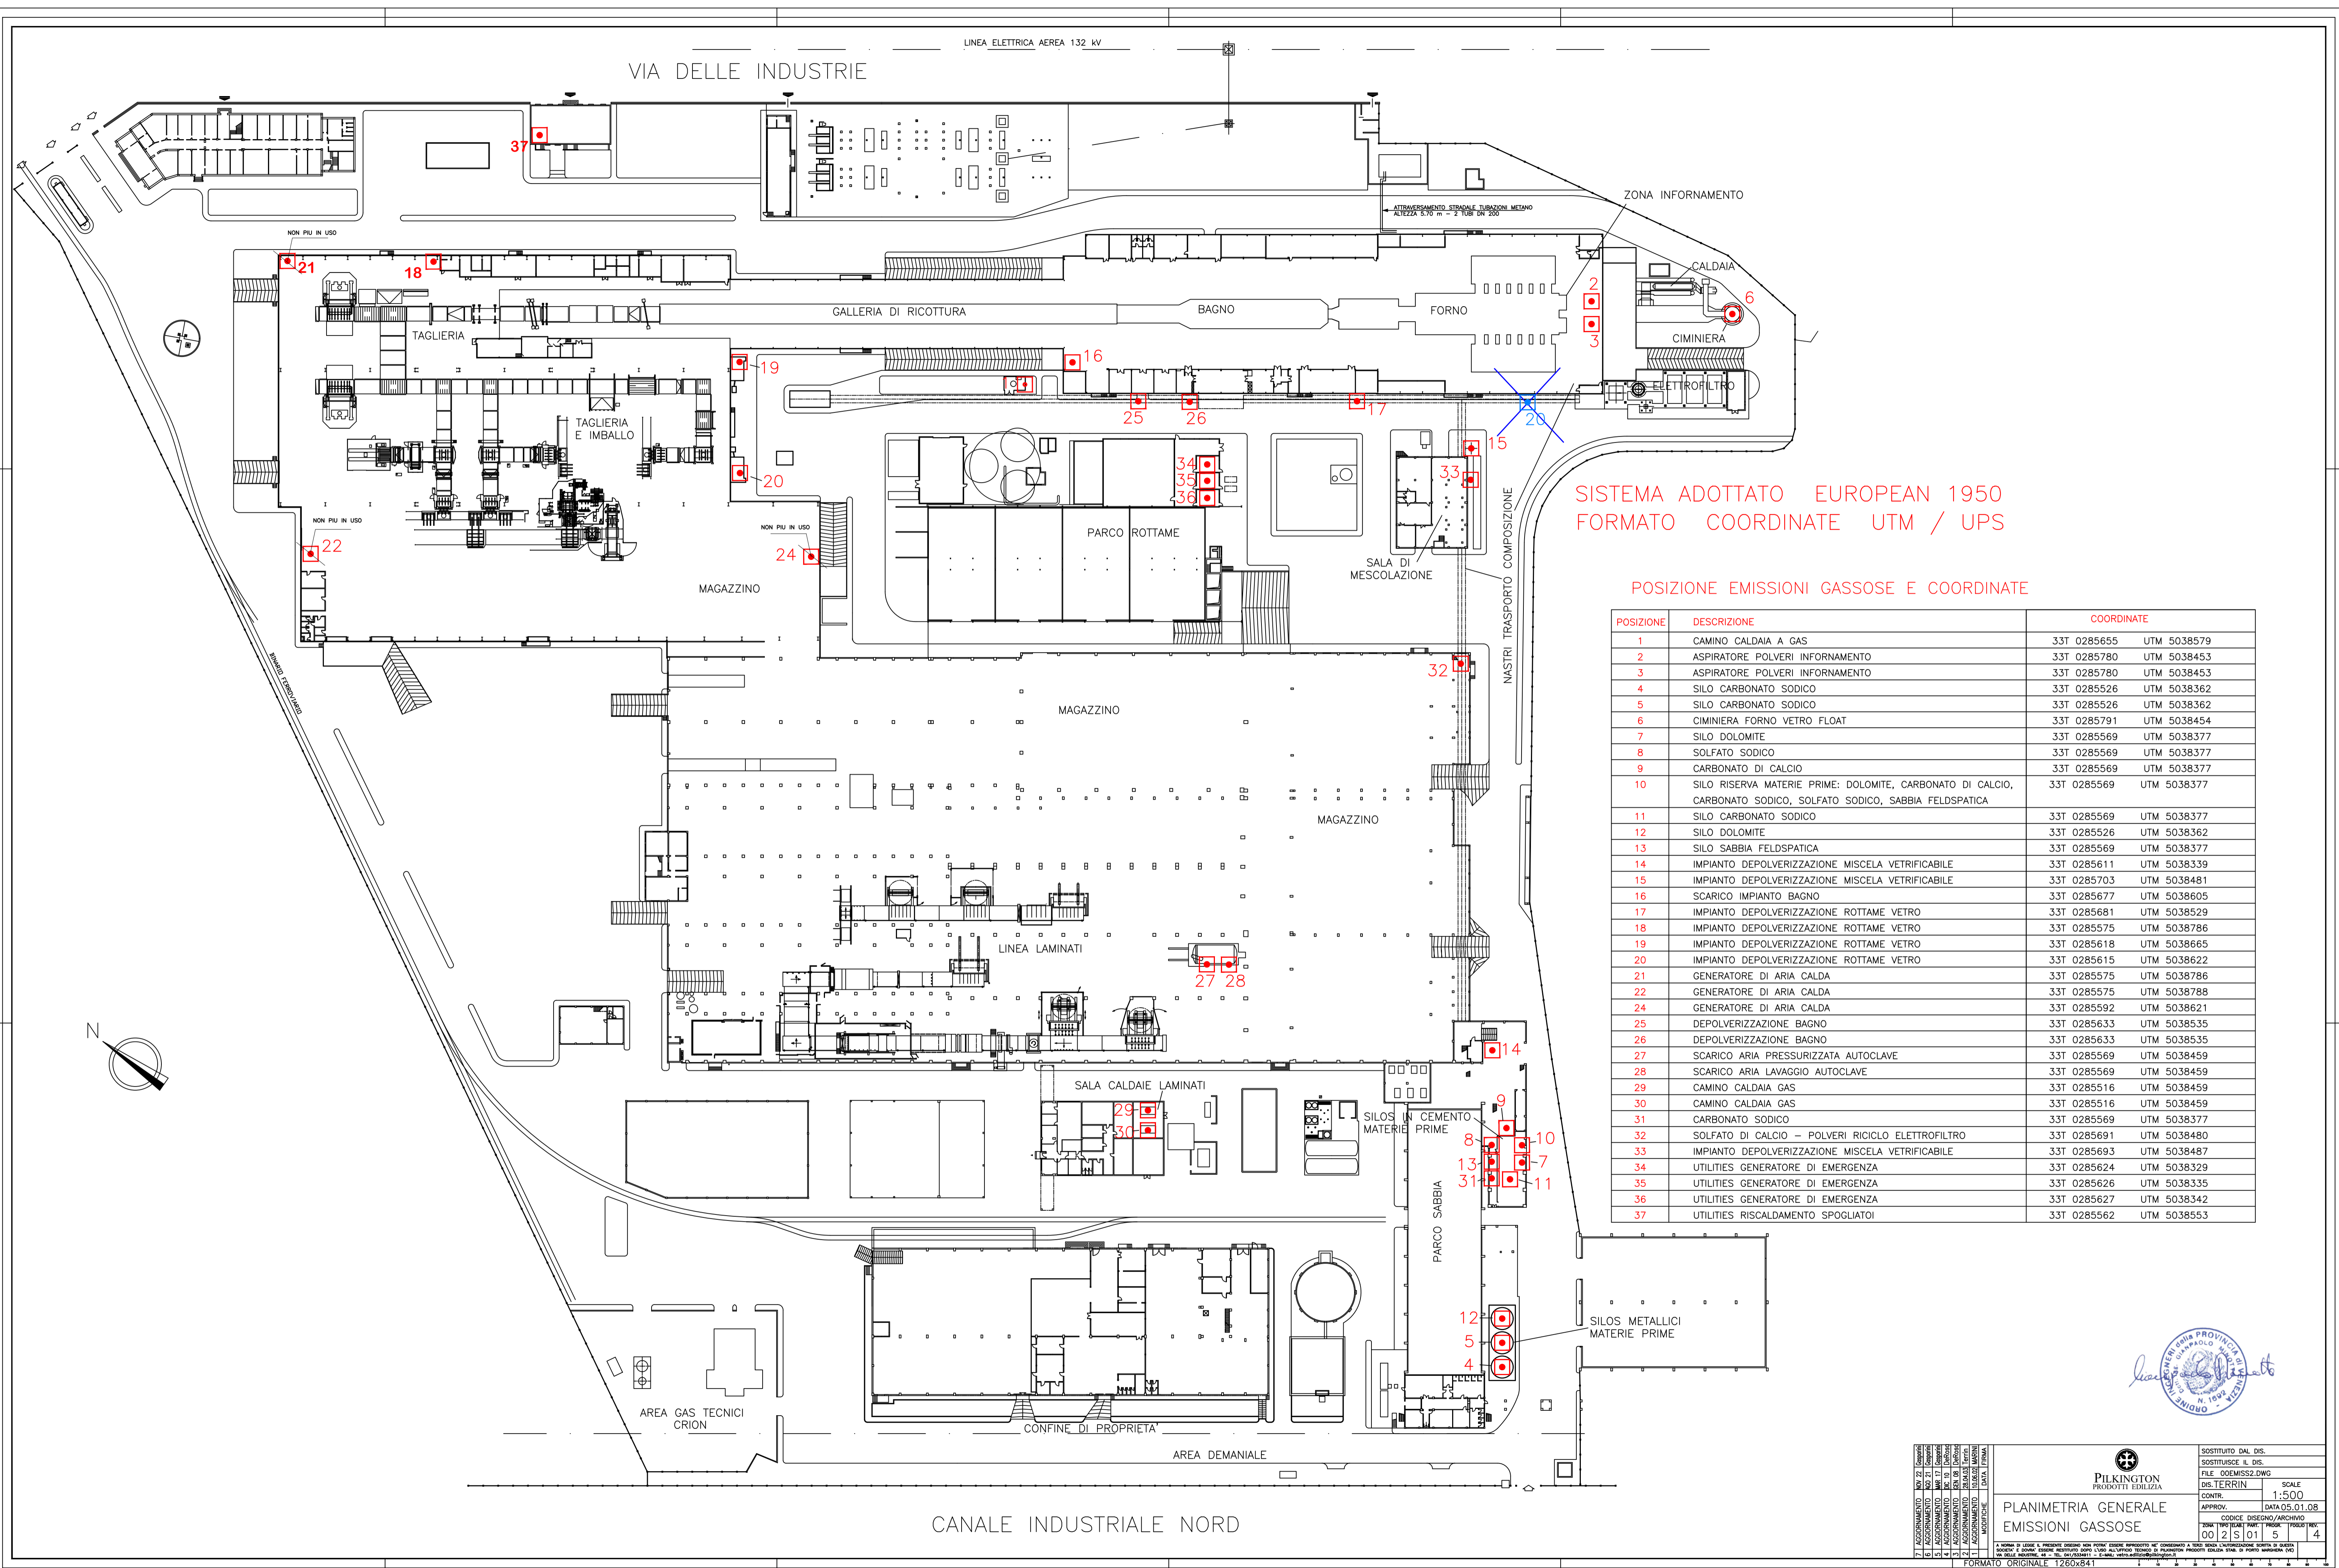

PILKINGTON
 PRODOTTI EDILIZIA
 PLANIMETRIA GENERALE
 EMISSIONI GASOSE
 SOSTITUITO DAL DIS.
 SOSTITUISCE IL DIS.
 FILE: 00EMISS2.DWG
 DIS. TERRIN
 COORD. 1:500
 APPROV. DATA: 05.01.08
 CODICE: 00215015
 FORMATO ORIGINALE 1260x841