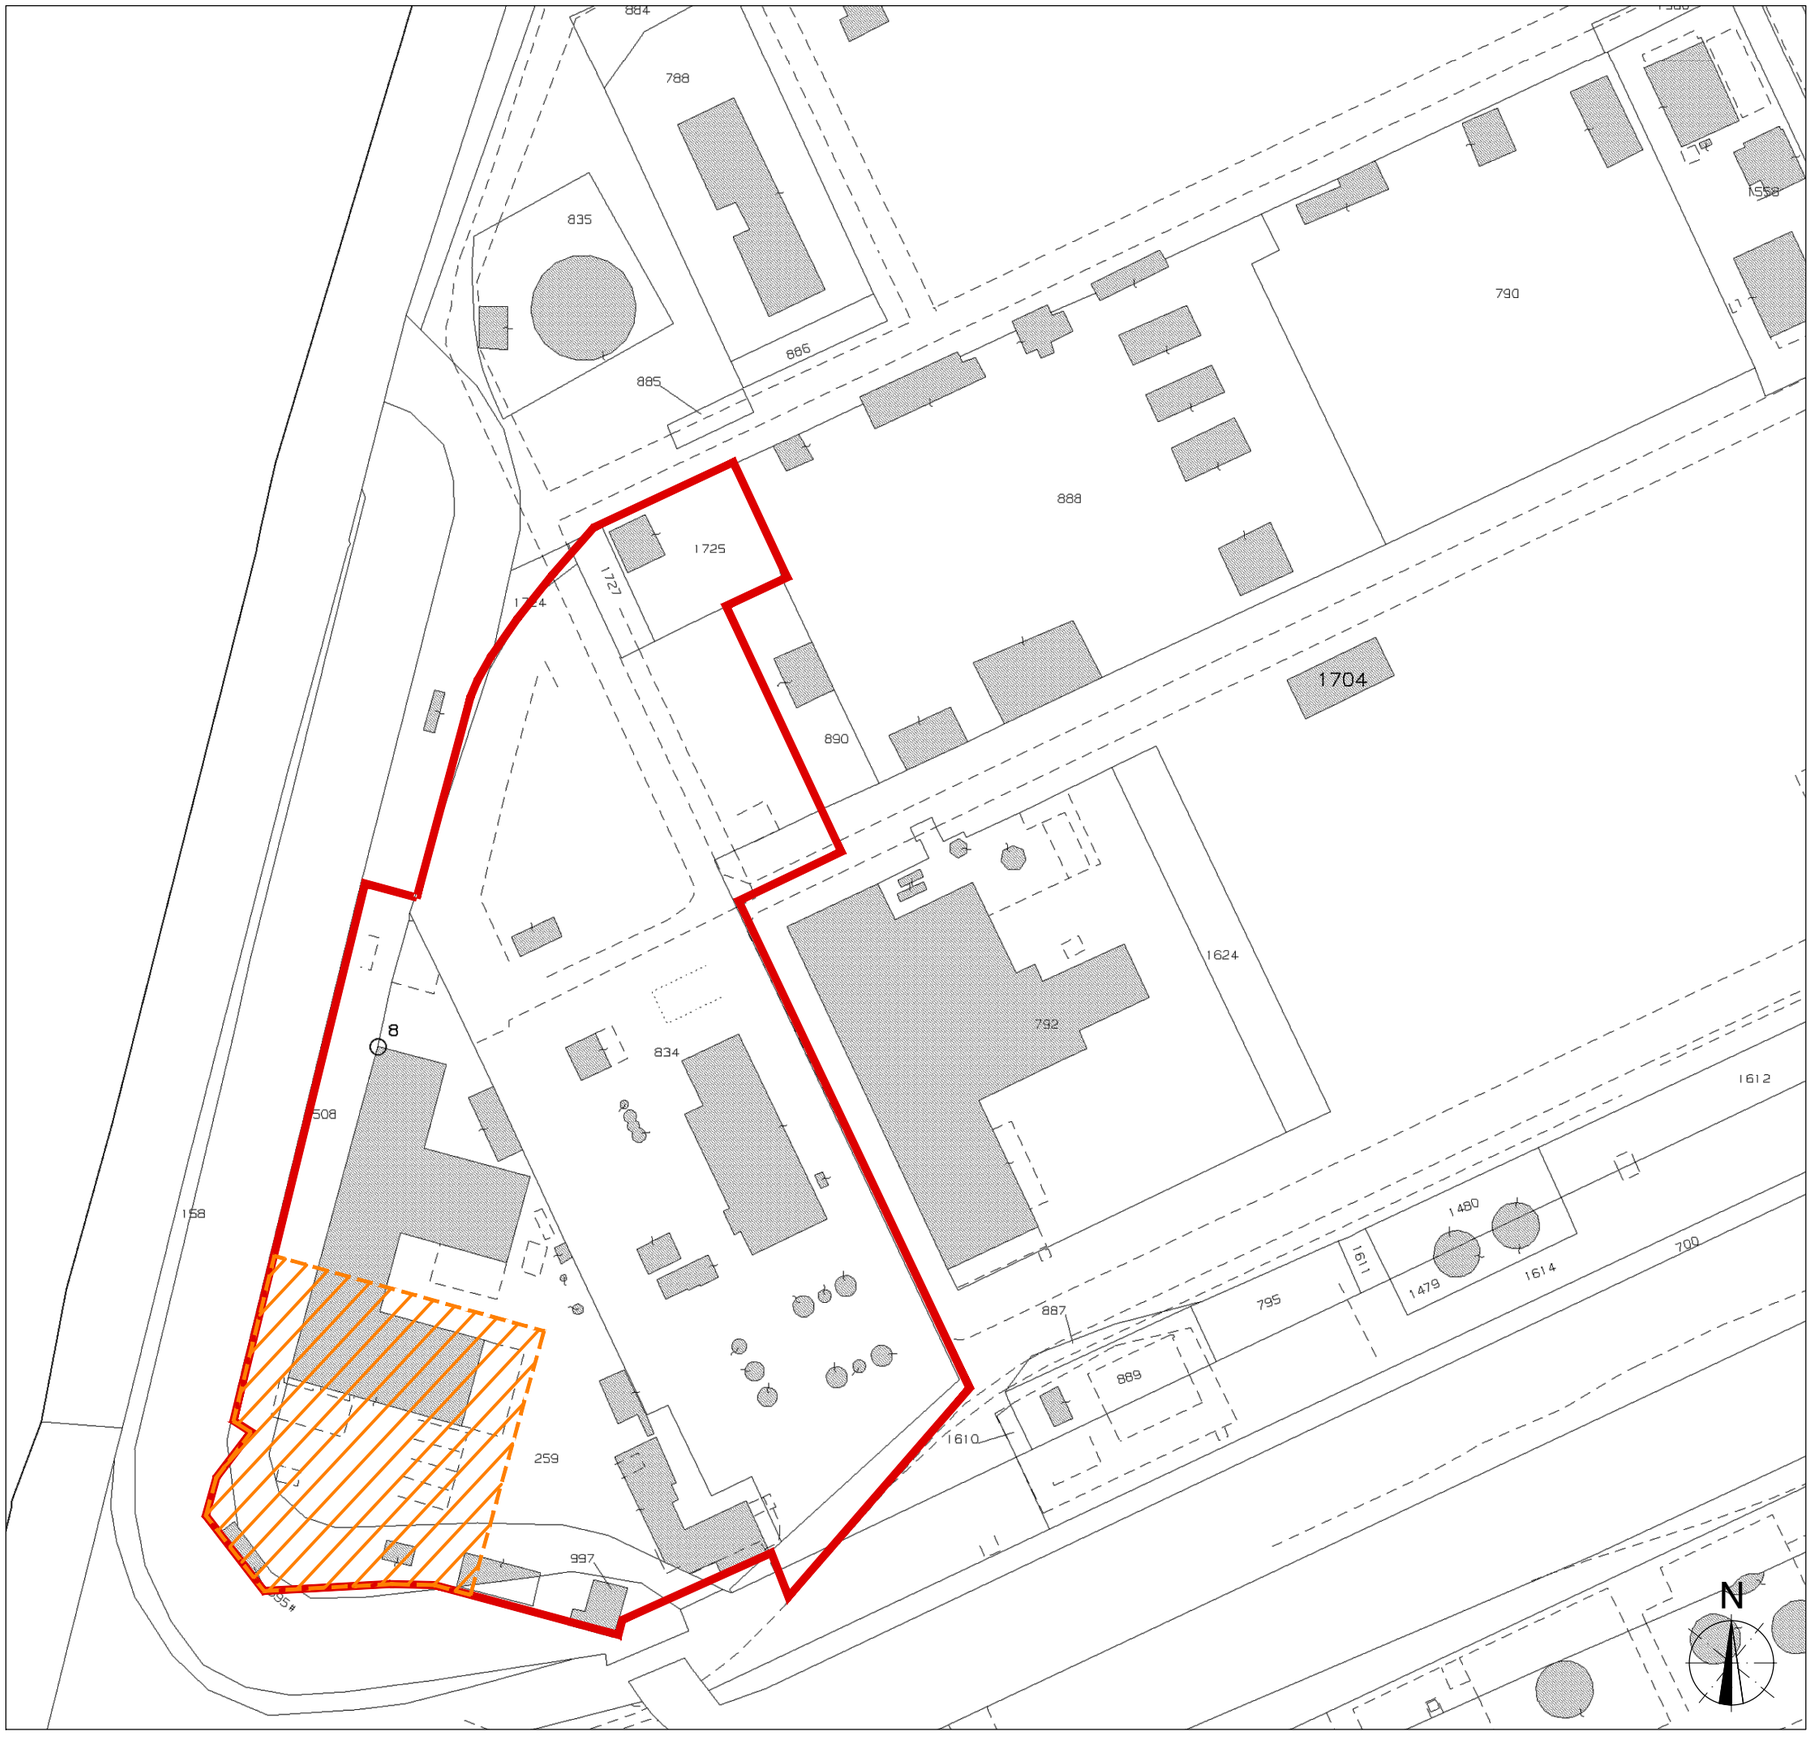

LEGENDA:

CONFINE STABILIMENTO

CONFINE INSTALLAZIONE IPPC

Founded by the European Union
NextGeneretionUE

HYDROGEN VALLEY VENEZIA CUPH73D23000010006
Finanziato dall'Unione europea - NextGenerationEU - PNRR, M2C2I3.1

A&S
consulenza ambiente e sicurezza per l'impresa

bsi. ISO 9001 Quality Management FS 637972

A&S s.r.l.
Sede legale: Via Santa Maria di Non, 89/a -35010 Curtarolo (PD)
Uffici: Via Uruguay, 20 - 35127 Padova

SAPIO GRUPPO

SAPIO PRODUZIONE IDROGENO OSSIGENO S.r.l.
Sede legale: Corso Sempione, 9 - 20145 Milano (MI)
Stabilimento: Via Malcontenta, 49 e Via Della Chimica, 5 - 30175 Porto Marghera - Venezia

Committente

SAPIO PRODUZIONE IDROGENO OSSIGENO S.r.l.

Via Malcontenta, 49 e Via della Chimica, 5 - 30175 Porto Marghera - Venezia

Titolo progetto:

HYDROGEN VALLEY VENEZIA CUPH73D23000010006
Nuovo impianto per la produzione di idrogeno rinnovabile

Oggetto

AUTORIZZAZIONE INTEGRATA AMBIENTALE
Art. 29-ter, D.Lgs. n. 152/06

Tavola

A.14 Mappa catastale

Scala	Data	Disegno
1:2000	2024/08	SAPIO_AIA_2024