



LAYOUT dello Stabilimento
1:500 - ca

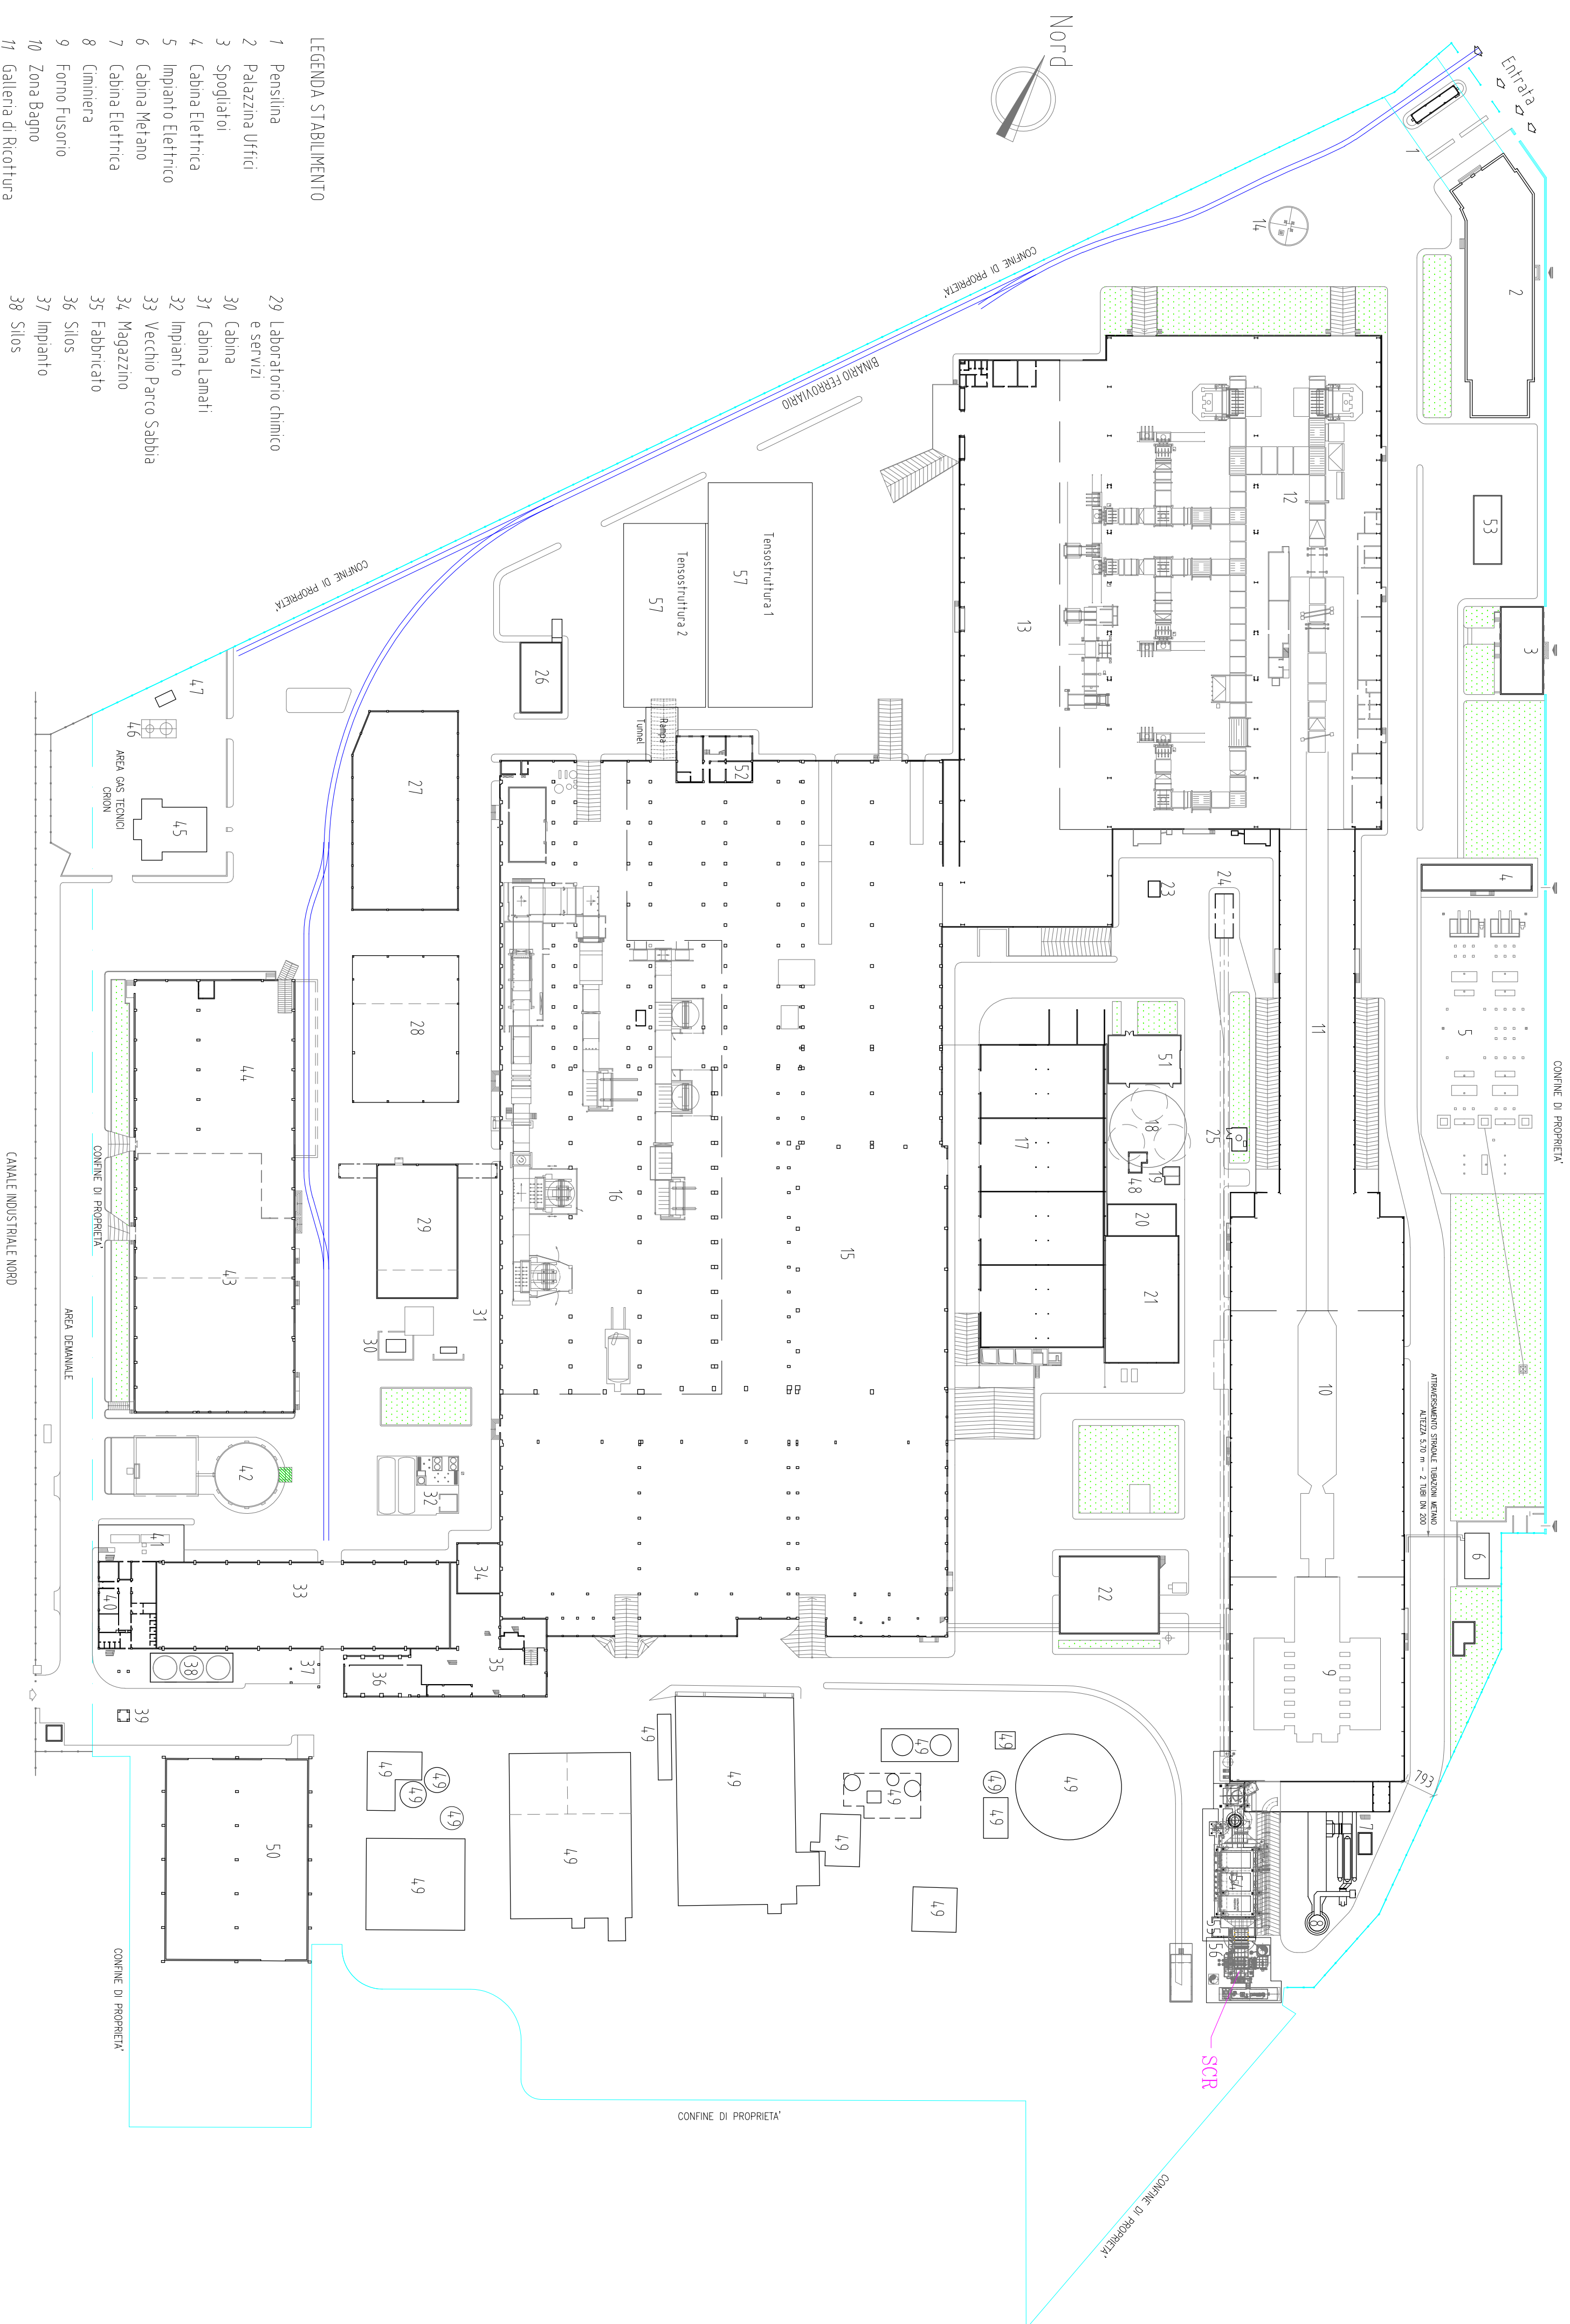

- LEGENDA STABILIMENTO**
- 1 Pensilina
 - 2 Palazzina Uffici
 - 3 Spogliatoi
 - 4 Cabina Elettrica
 - 5 Impianto Elettrico
 - 6 Cabina Melano
 - 7 Cabina Elettrica
 - 8 Camera
 - 9 Forno Fusorio
 - 10 Zona Bagno
 - 11 Galleria di Ricottura
 - 12 Leggeria
 - 13 Magazzino Vetro
 - 14 Primali
 - 15 Magazzino Vetro
 - 16 Linea Laminati
 - 17 Tettoia
 - 18 Torri Piezometriche
 - 19 Impianto
 - 20 Centrale Idrica
 - 21 Gruppi di Soccorso
 - 22 Mesciatori
 - 23 Cabina Rollam
 - 24 Torre
 - 25 Catteda di Riserva
 - 26 Automezza + Servizi
 - 27 Magazzino
 - 28 Tettoia
 - 29 Laboratorio chimico e servizi
 - 30 Cabina
 - 31 Cabina Lamati
 - 32 Impianto
 - 33 Vecchio Parco Sabbia
 - 34 Magazzino
 - 35 Fabbricato
 - 36 Silos
 - 37 Impianto
 - 38 Silos
 - 39 Impianto
 - 40 Uffici+Spogliatoi
 - 41 Tettoia
 - 42 Vasca
 - 43 officina-Magazzino
 - 44 Deposito
 - 45 Deposito
 - 46 Impianto
 - 47 Cabina Azio
 - 48 Cabina Pompe
 - 50 Magazzino Nuovo Parco Sabbia
 - 51 Impianto
 - 52 Uffici
 - 53 Mensa
 - 54 Impianto
 - 55 Containe Mobile
 - 56 Impianto SCR
 - 57 Tensostruttura 1-2

Estratto di Mappa
Comune Venezia/A, Fg. 5, Mapp. 966, sub. 4

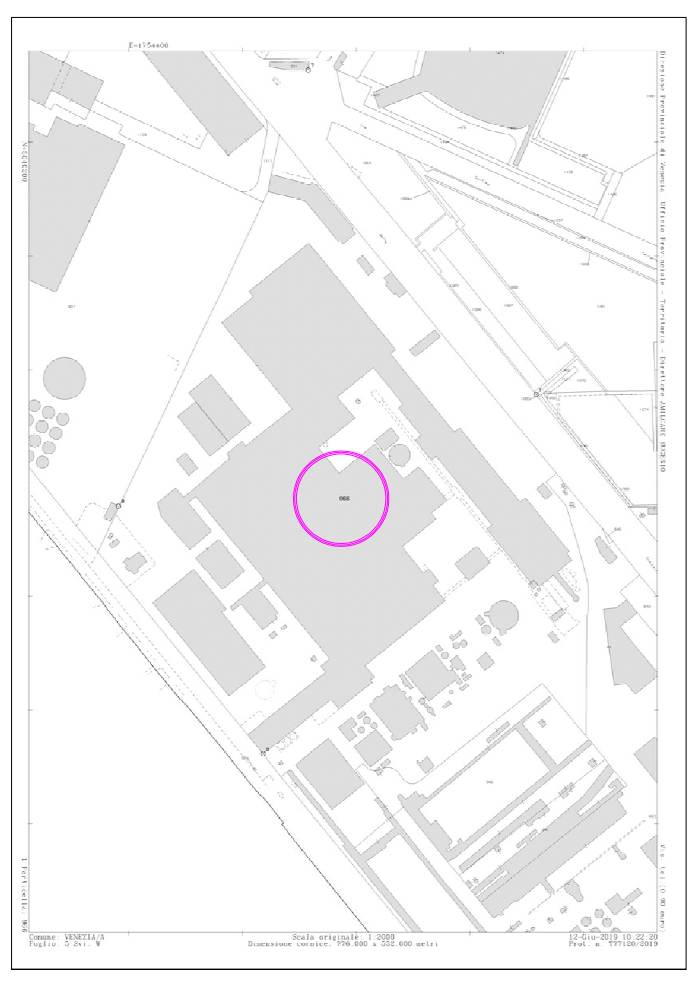

<p>TAV</p> <p>DISSEGNO</p> <p>LAYOUT AZIENDALE</p>	<p>Giampaolo MINOTTO dott. ingegnere</p> <p>STUDIO TECNICO IN MIRA (VE) via Calesselle di San Pietro, 9/B</p> <p>tel/fax 041/5675488 giampaolo.minotto@gmail.com</p>	<p>PROGETTISTA</p> 
<p>SCALA Vari</p> <p>COMITENTE</p> <p>Pilington Italia spa</p> <p>Via delle Industrie 46, Venezia</p>	<p>PROGETTO</p> <p>Stabilimento Pilington Italia spa</p> <p>Via delle Industrie, 46, Venezia</p>	
<p>MIRA, 30 Settembre 2020</p>		