



NORD

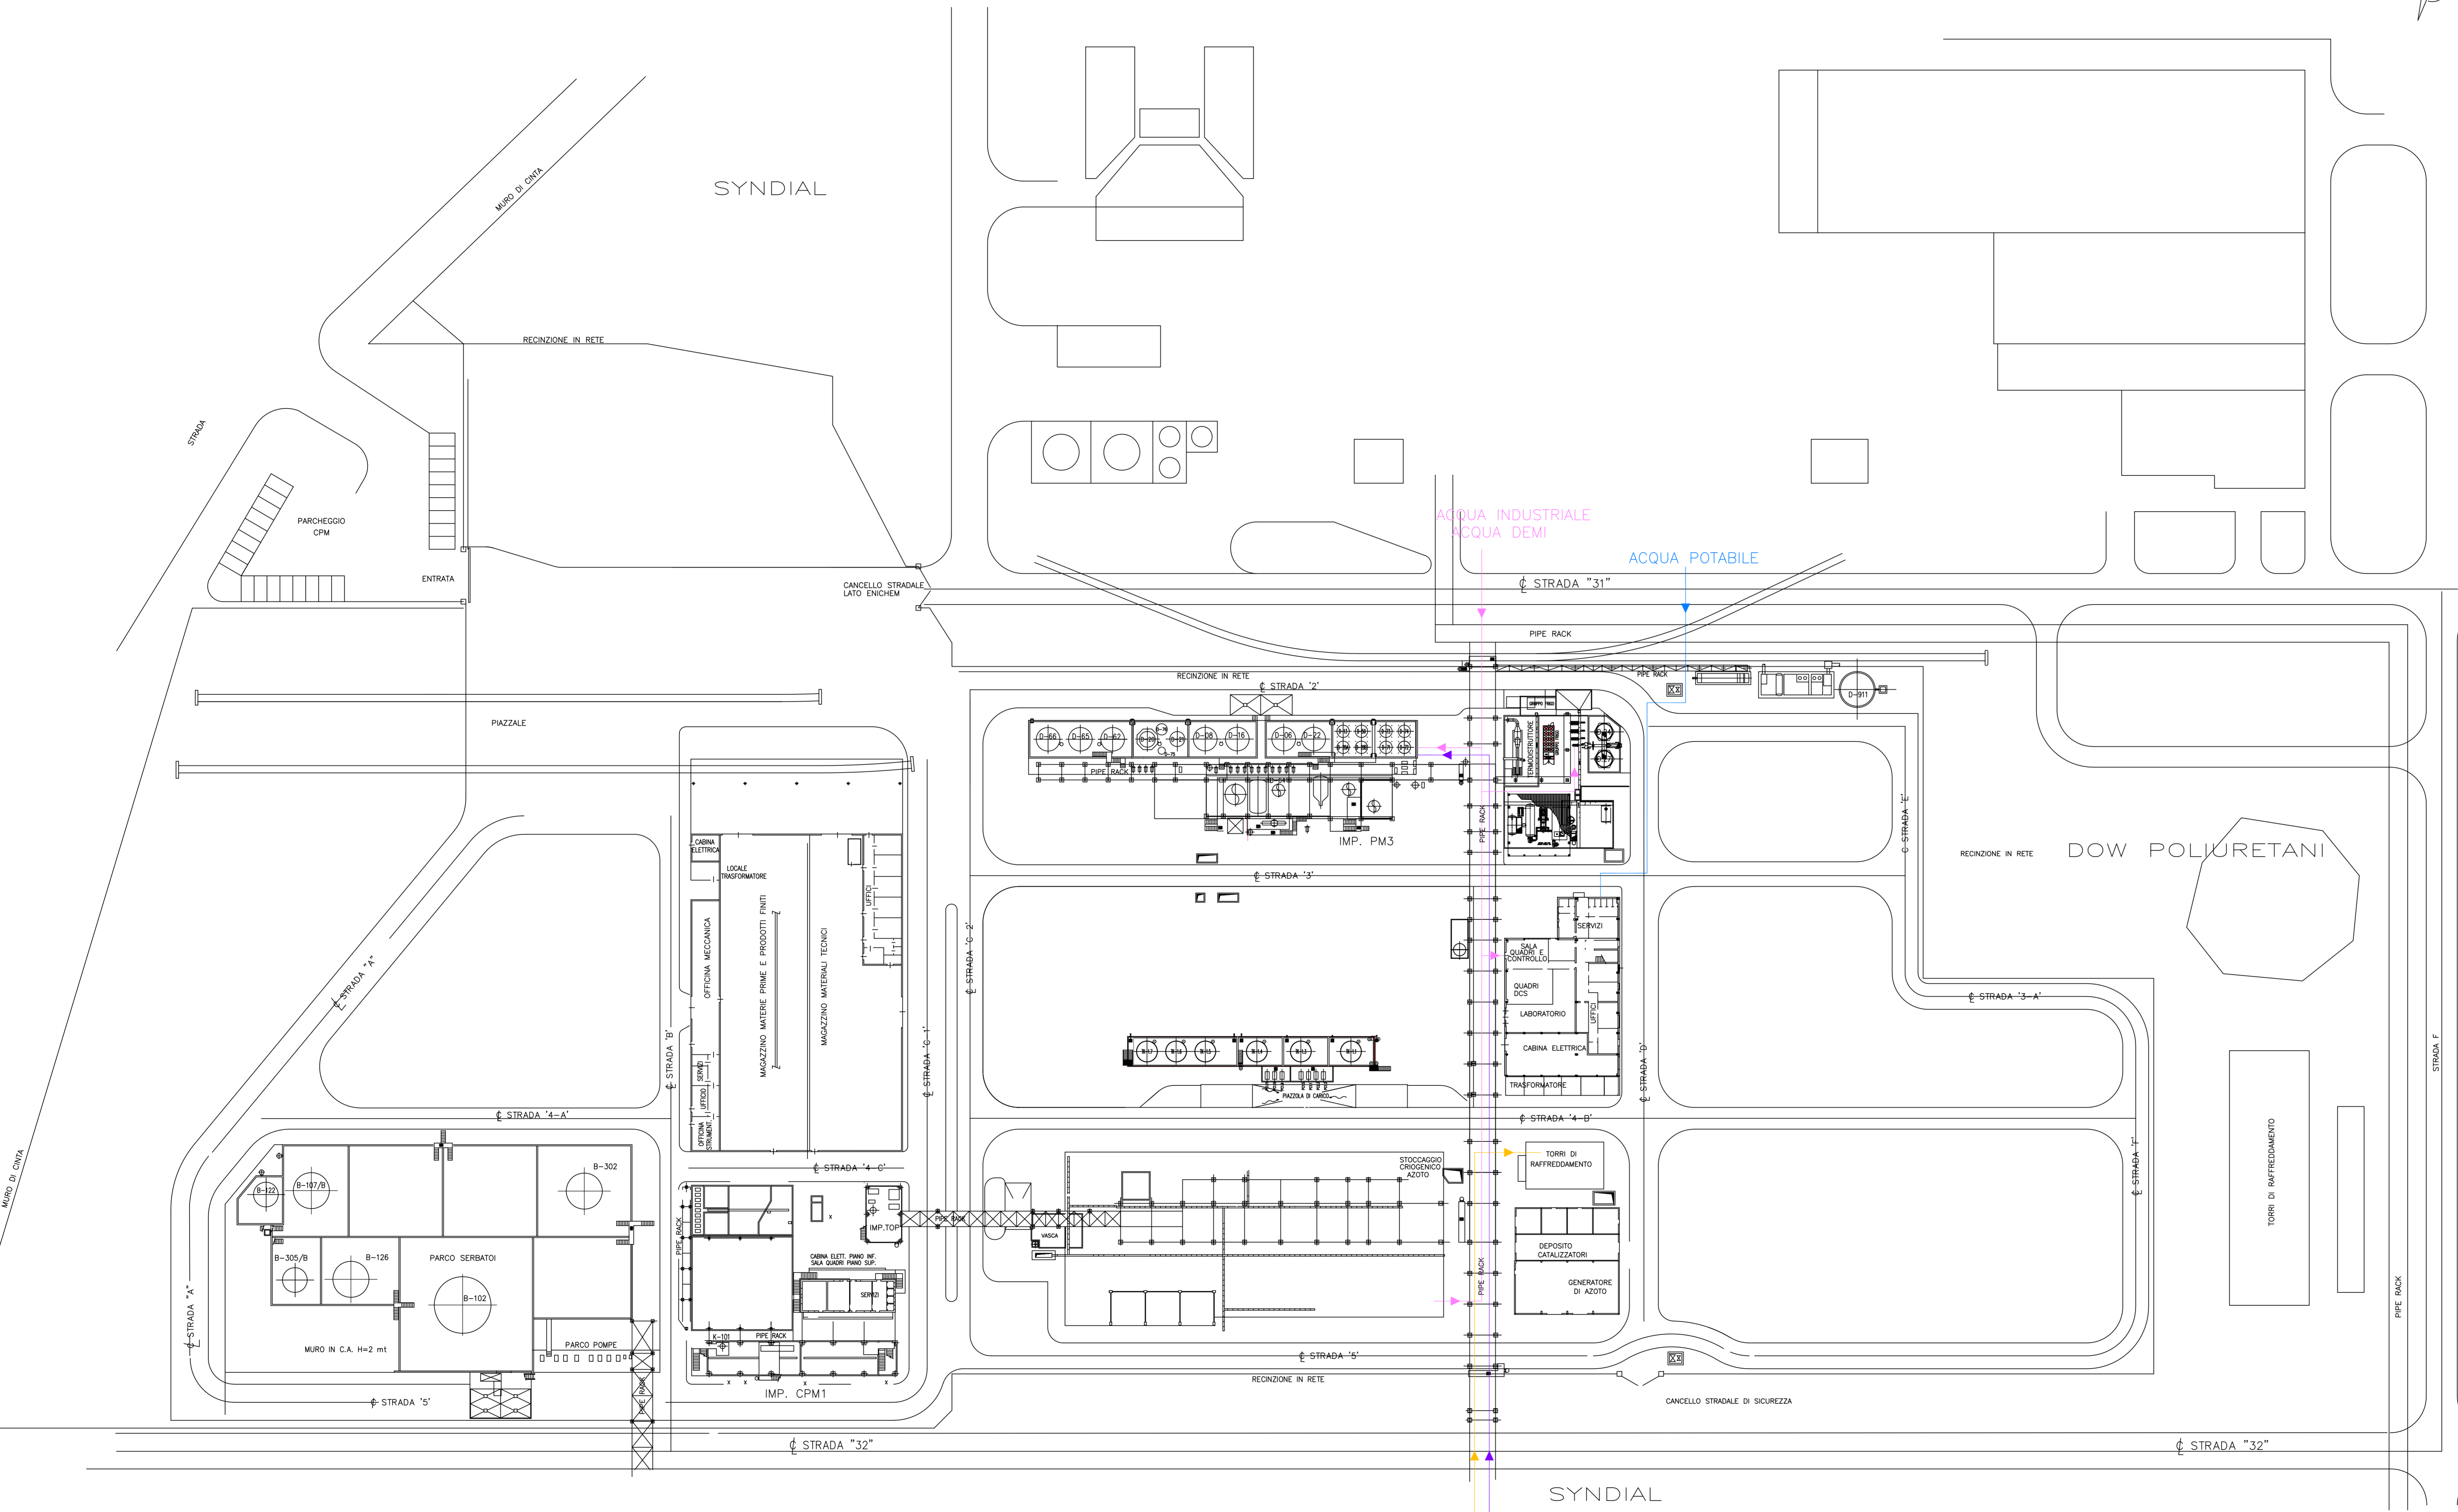

- ACQUA INDUSTRIALE DEMI
- ACQUA INDUSTRIALE FREDDA (NON FILTRATA)
- ACQUA SEMIPOTABILE (FILTRATA)
- ACQUA POTABILE

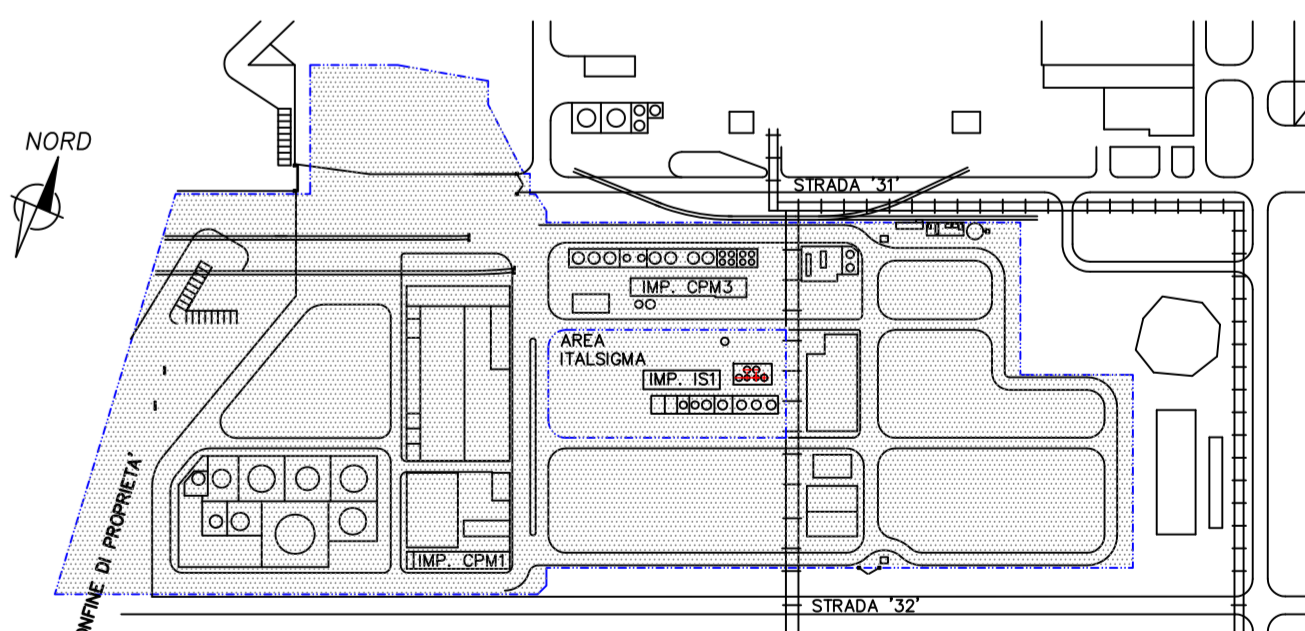

PIANTA CHIAVE
SCALA 1:3000

2	13/02/2023	TERZA EMISSIONE	RWP	ERCOLI
1	01/02/2023	SECONDA EMISSIONE	RWP	ERCOLI
0	08/06/2020	PRIMA EMISSIONE	MOLE	COSTA
REV.	DATA	DESCRIZIONE	DESIGNATO	APPROVATO

STABILIMENTO -	FACTORY	DESIGNATO	DATA	APPROVATO
PORTO MARGHERA				
AREA -	SECTION	SCALE	SCALE	DATE
PM 0		1:500		FEBBRAIO - 2023
PROGETTOPIANTA-	PROJECTPLANT	DESIGNATO DA -	DESIGNER	APPROVATO DA -

PLANIMETRIA APPROV. E DISTRIBUZIONE IDRICA
 DISEGNO- DRAWING
 FEN-L001

SYNDIAL
 ACQUA INDUSTRIALE FREDDA (NON FILTRATA)
 ACQUA SEMIPOTABILE (FILTRATA)