
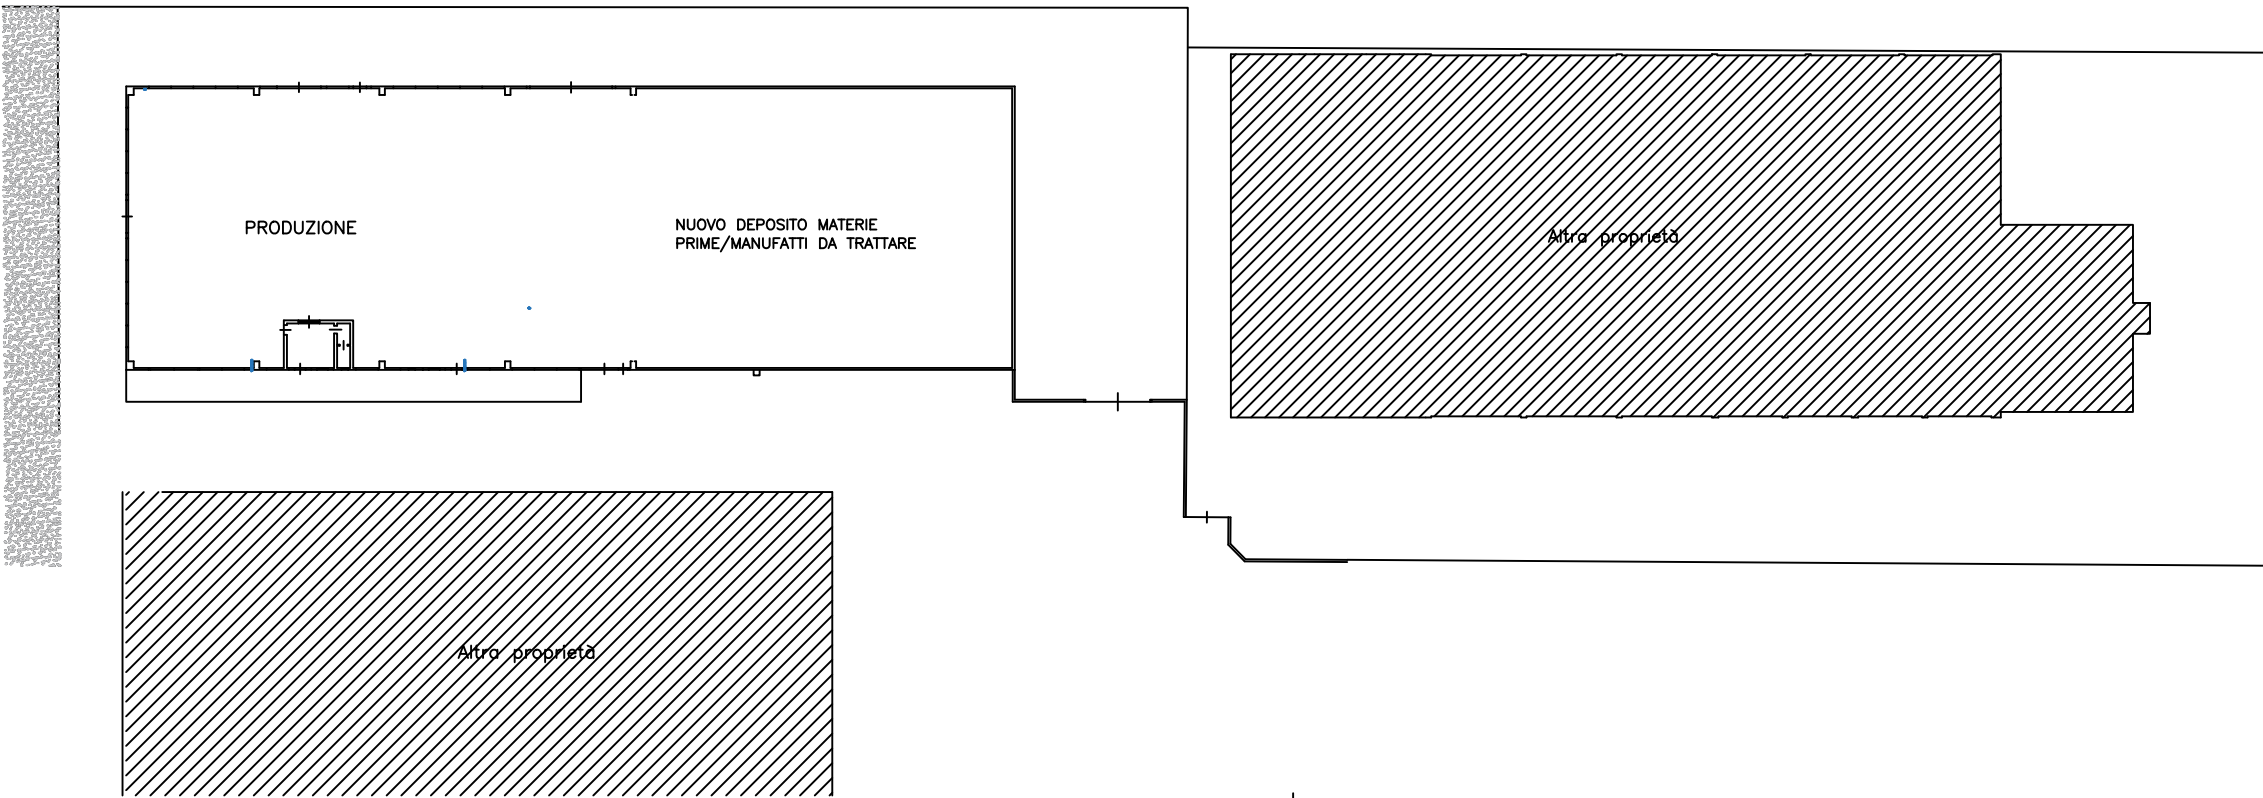


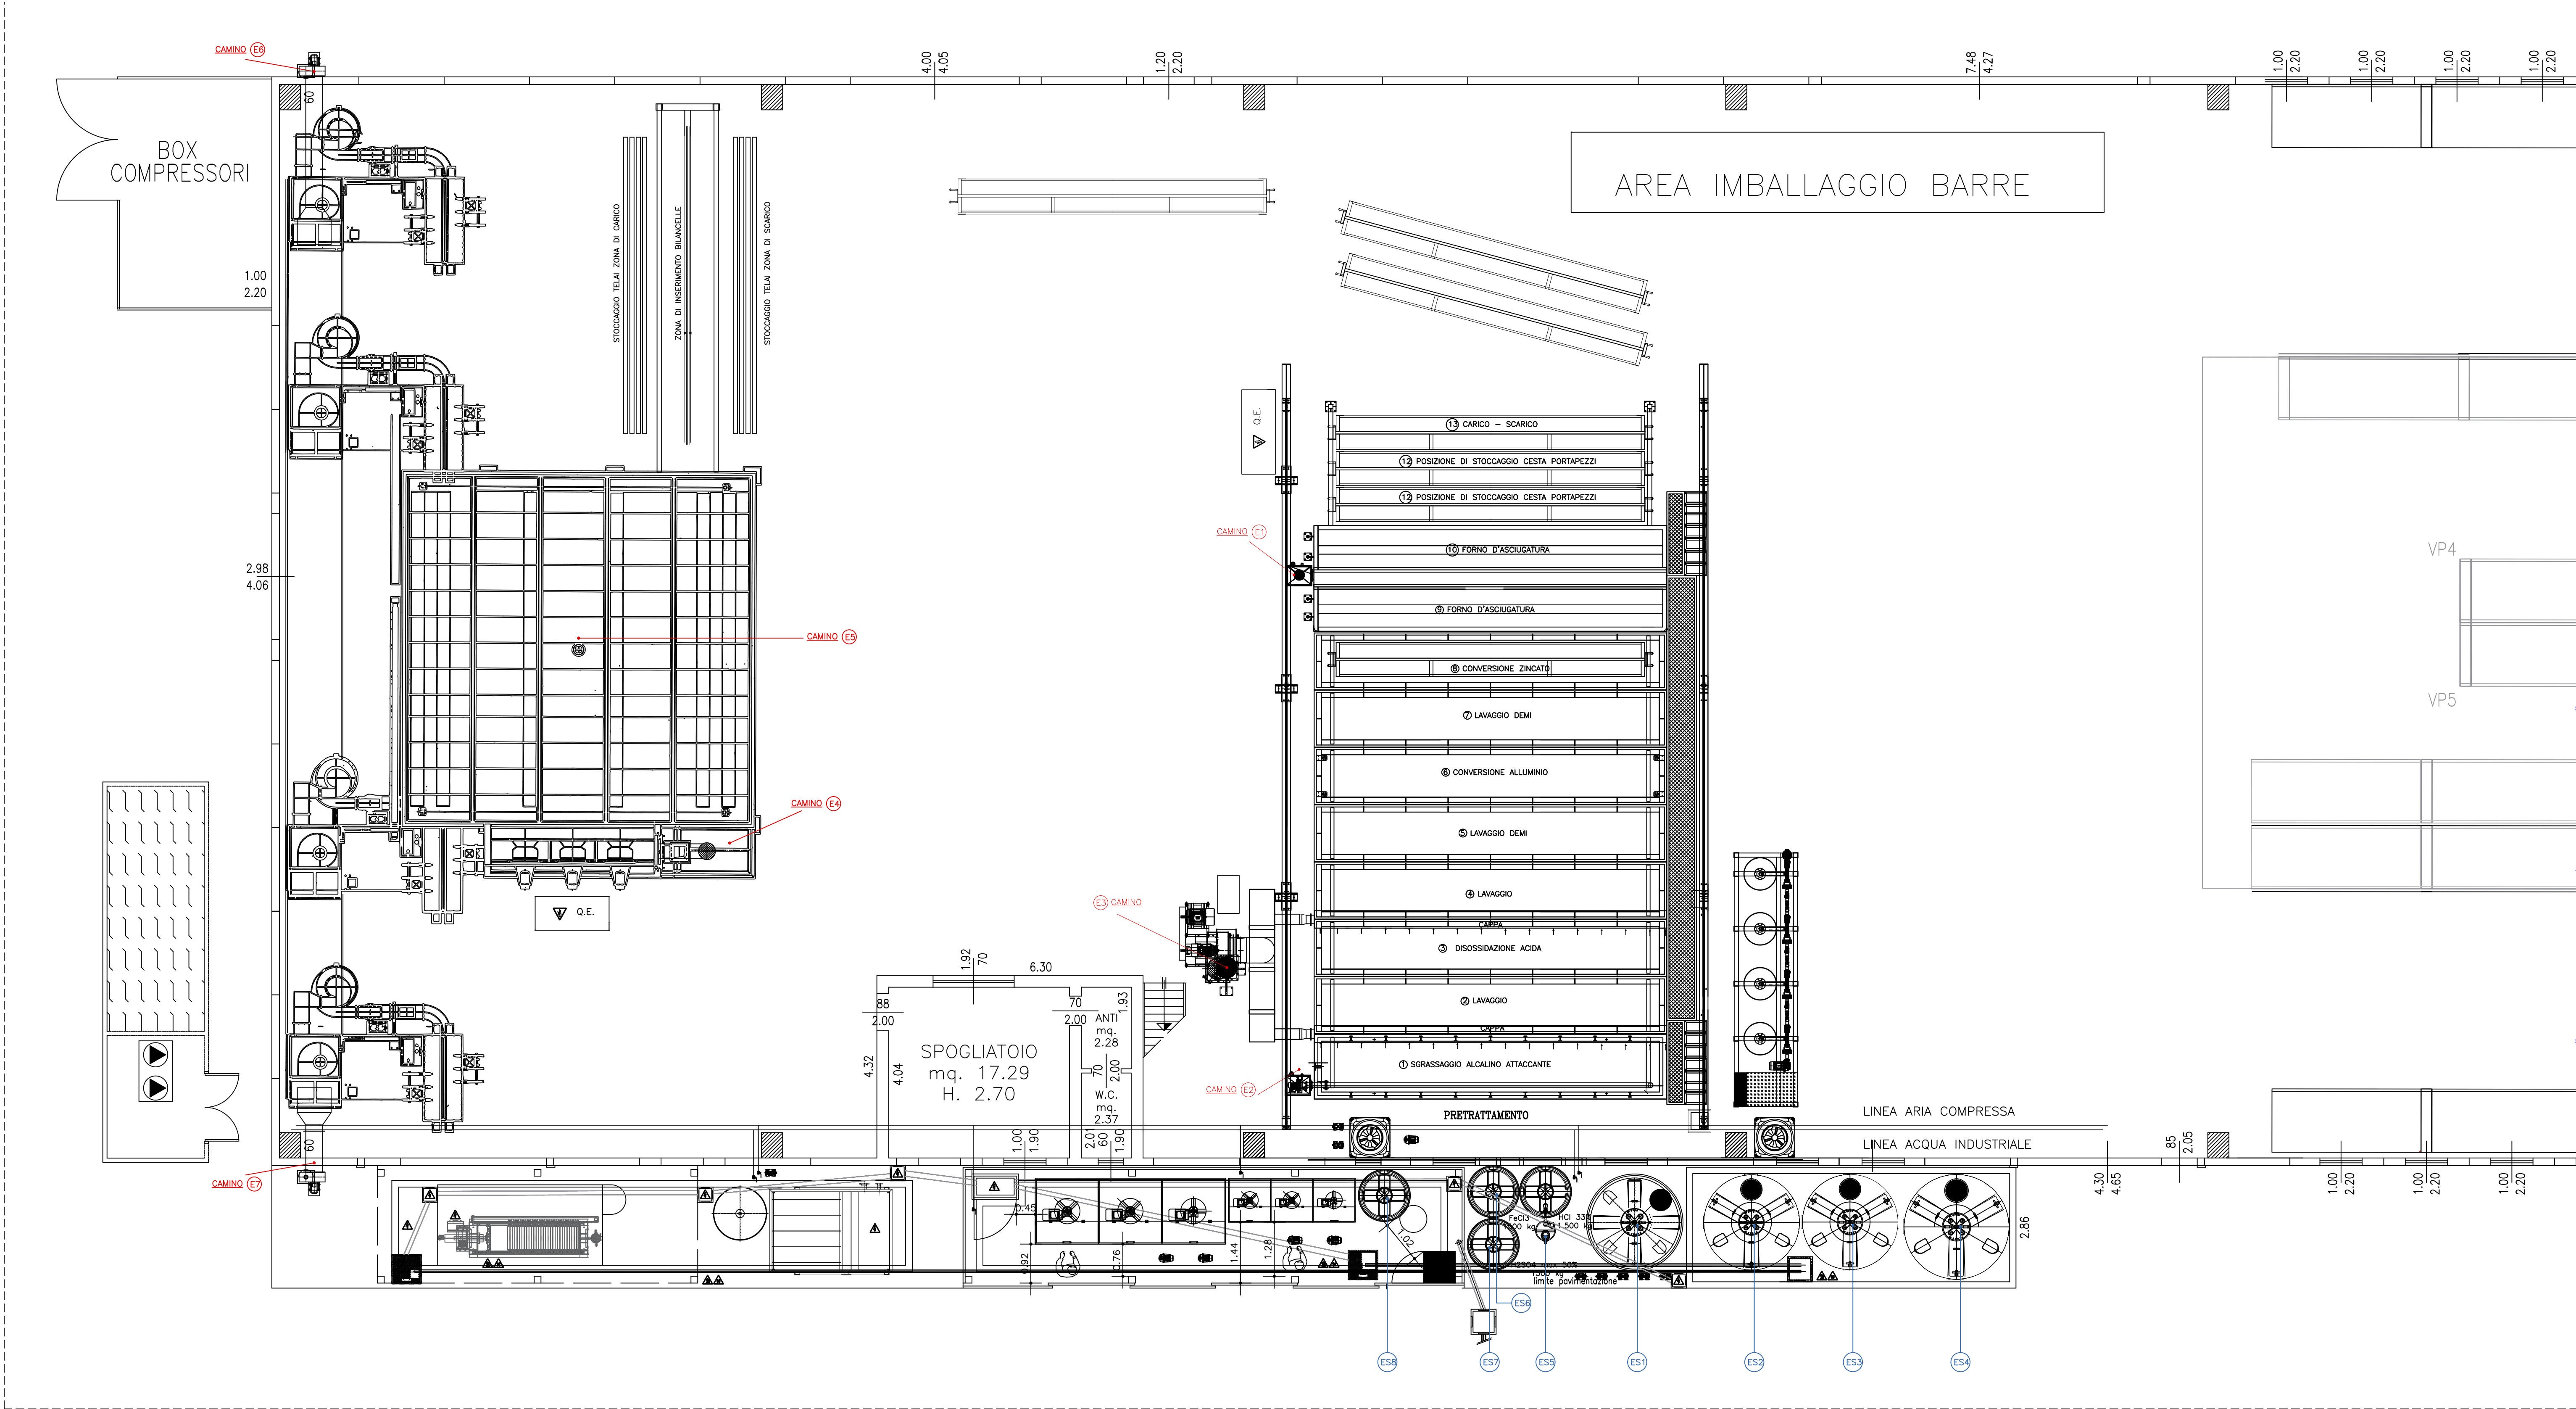

SFIATI DI AERAZIONE

- ES1 Valvola serbatoio eluati acidi
- ES2 Valvola serbatoio eluati alcalini
- ES3 Valvola serbatoio lavaggi continui
- ES4 Valvola serbatoio di emergenza
- ES5 Valvola trappola trattamento acido cloridrico
- ES6 Valvola serbatoio cloruro ferrico
- ES7 Valvola serbatoio acido solforico
- ES8 Valvola Serbatoio idrossido di sodio

PUNTI EMISSIVI CONVOGLIATI

- E1 Emissione proveniente dalla caldaia del forno di asciugatura (P=116 kWt)
- E2 Emissione proveniente dalla caldaia per il riscaldamento vasca di sgrassaggio alcalino (P=82,5 kWt)
- E3 Emissione vapori di processo linea di pretrattamento delle superfici metalliche
- E4 Emissione proveniente dalla caldaia del forno di polimerizzazione (P=220 kWt)
- E5 Emissione proveniente dal forno di polimerizzazione
- E6 Emissione proveniente dalla cabina di verniciatura 1
- E7 Emissione proveniente dalla cabina di verniciatura 2

Committente BAT S.p.a. Sede legale: Via Henry Ford, 4 Zona industriale Est Noventa di Piave (VE) Sede operativa: Via A. Volta, 32 Zona industriale Est Noventa di Piave (VE)		Tecnico incaricato Ing. Elisa Paccagnan Via G. Marconi, 53 35020 Arzergrande (PD) CF: PCCLSE80B45L407G PIVA: 04566570265	
MIGLIORAMENTO DELLA DISPOSIZIONE DELLE AREE DEDICATE ALLO STOCCAGGIO DELLE MATERIE PRIME E DEI DEPOSITI TEMPORANEI DEI RIFIUTI. AGGIORNAMENTO DEI CODICI EER			
B20 PUNTI DI EMISSIONE DEGLI SCARICHI IN ATMOSFERA			
Scala 1:75	Data 27.12.2024	Nome B20_Punti_emissivi_rev02	
Rev.	Data	Descrizione	Verificato
00	09.10.2017	Prima emissione	EP
01	28.03.2018	Aggiornamento camino E5	EP
02	02.04.2026	Aggiornamento pianta stabilimento	EP