

REGIONE DEL VENETO



Comune di Venezia



Città Metropolitana di Venezia


data: Ottobre 2019
 ditto: Baldan Recupero e Trattamenti Srl
 via Marzobotto n. 28
 30010 Campagna Lupia (VE)



revisione: REV.0
 oggetto: **CAMPAGNA DI RECUPERO RIFIUTI SPECIALI NON PERICOLOSI IN LOCALITA' LIDO DI VENEZIA AREA PIP "TERRE PERSE"**

Allegato n. **A3**
 pratica: Progetto (checked), Rinnovo, Ampliamento, Aggiornamento, Proroga
 fase progettuale: **A PRELIMINARE** (checked), B DEFINITIVO, C ESECUTIVO
 riferimento: PLANIMETRIA DELL'AREA OGGETTO DI CAMPAGNA MOBILE E SEZIONE TIPO
 scala: 1:500/1:200

progettista:
NUOVA AGEPI S.r.l.
 Applicazioni geotecniche per l'ingegneria
 Via F.lli n. 7 - Quartierio 2
 31030 San Vendemiano (TV)
 Tel. 0428.485762 - Fax 0428.485248
 info@nuovaagepi.it - nuovaagepi@nuovaagepi.it
 PIAZZA S. GIACOMO, 10 - 31042 S. GIACOMO (TV)
 A. REA TV - 042231 - Cap. Soc. 10.000,00 €
 Dr. Geol. **Federico TONET** n. 604
 REGIONE DEL VENETO

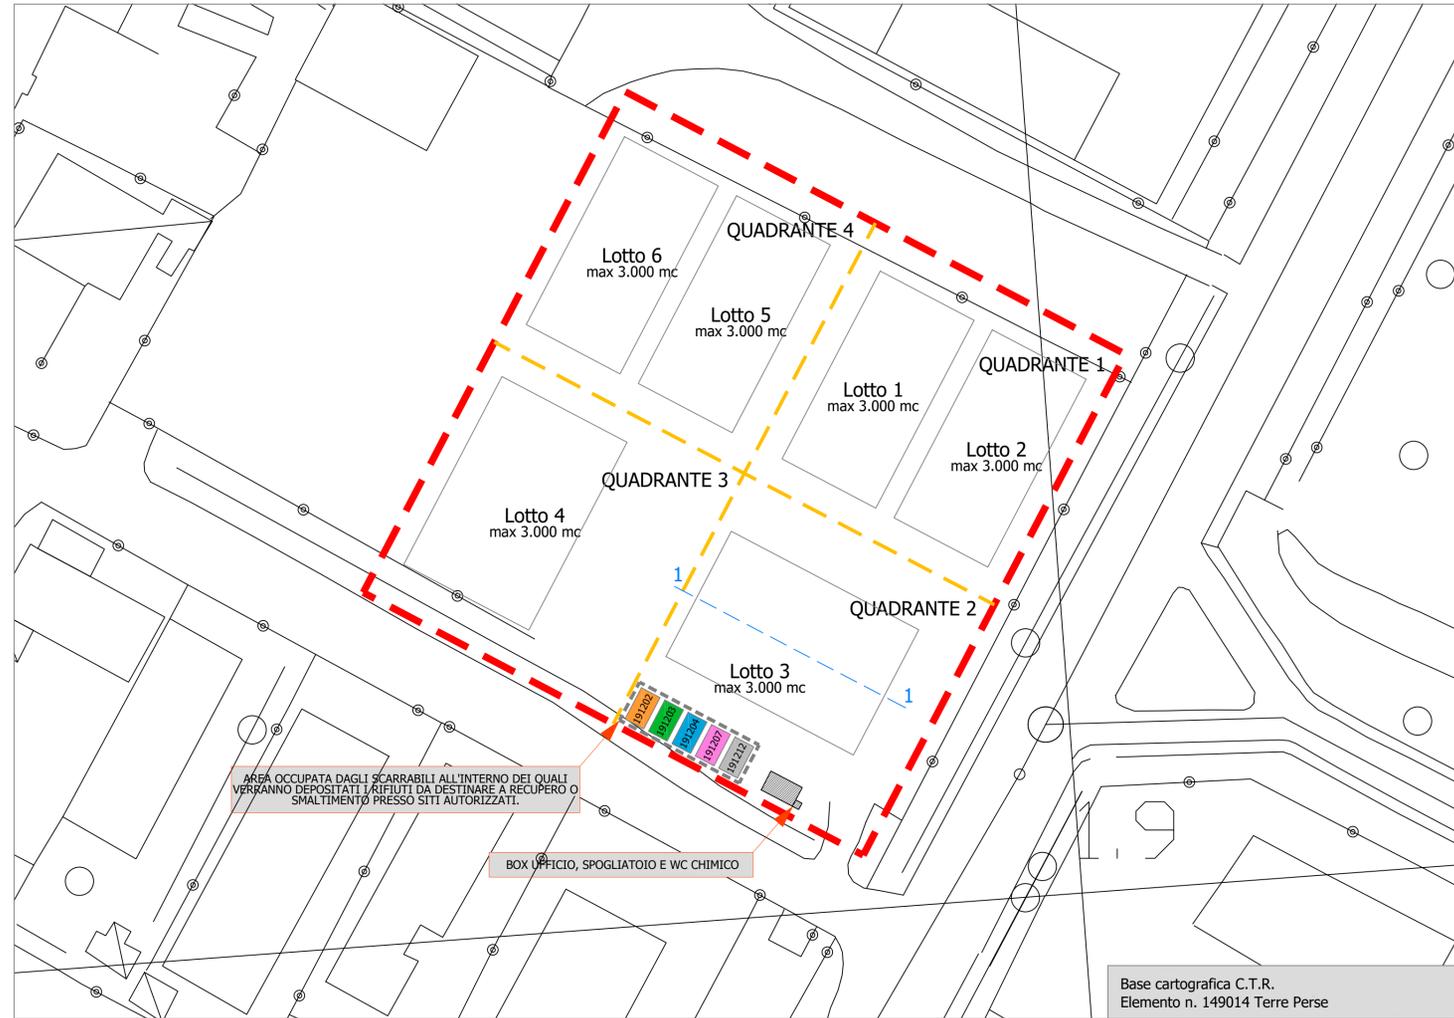

Base cartografica C.T.R.
 Elemento n. 149014 Terre Perse

SEZIONE 1 - 1 - PARTICOLARE CUMULI MATERIALE RECUPERATO
 SCALA 1 : 200

