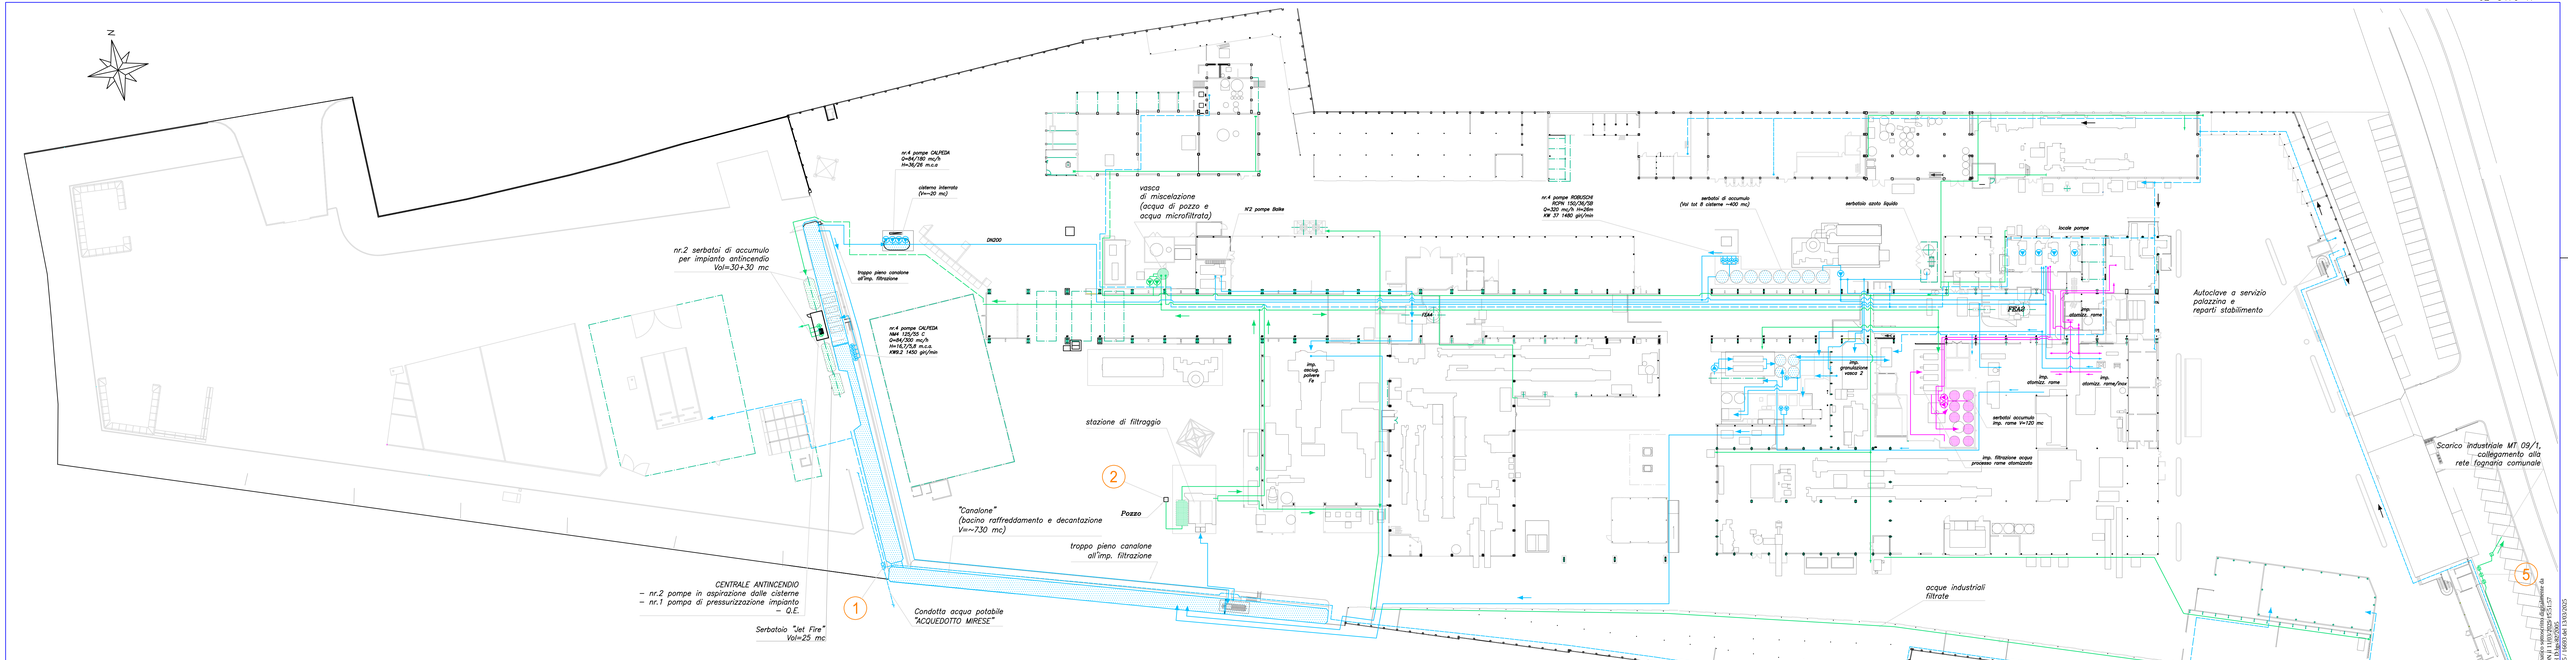

PUNTI DI APPROVVIGIONAMENTO

POS.	DENOMINAZIONE	TIPO	COORDINATE GEOGRAFICHE (*)	
1	acquedotto	acquedotto uso potabile	5°044'385 N	2°297'155 E
2	POZZO 1	POZZO	5°044'364 N	2°297'212 E

(*) riferimento coordinate: GAUSS-BOAGA fuso Est

ALTRI PUNTI

POS.	DENOMINAZIONE	TIPO	COORDINATE GEOGRAFICHE (*)	
5	scarico industriale MT 09/1	pozzetto di ispezione (S1)	5°044'462 N	2°297'187 E

LEGENDA

RETE ACQUA USO IDROPOTABILE

ACQUE AD USO INDUSTRIALE

- ACQUA DI PROCESSO IMPIANTI LAVORAZIONE GRANIGLIE/POLVERI FERROSE
- ACQUA DI PROCESSO IMPIANTI LAVORAZIONE POLVERI NON FERROSE
- ACQUA USO INDUSTRIALE, DA POZZO E DI PROCESSO MICROFILTRATA

Pometon

Identificazione.Revisione		MAP_AIA_001
Data		12/09/24
Preparazione	UT	C. Campigotto
Verifica	DI	R. Bernardi
Approvazione	DO	A. Breda

LAYOUT QUALITÀ AMBIENTE E SICUREZZA

approvvigionamento e distribuzione idrica rif. AIA B.19

UNITÀ PRODUTTIVA DI MAERNE

PROPRIETÀ ESCLUSIVA DELL'ORIGINALE - VIETATA LA RIPRODUZIONE
SCAN 1:1000 - 1:1000 - 1:500 - 1:200 - 1:100 - 1:50 - 1:20 - 1:10 - 1:5 - 1:1
REDIGIO DI PORANZO S.A. LYON 11 11/07/2022 - 15:57
Questo contenuto non è un documento informatico - consultare la copia originale presso la sede legale della ditta