

C3

Regione Veneto - Città metropolitana di Venezia - Comune Venezia - Loc. Malcontenta

IMPIANTO DI RECUPERO RIFIUTI PLASTICI

Screening di VIA ex art. 19 DLgs 152/06

PLANIMETRIA GENERALE

Rev.	Data	Descrizione	Redatto	Approvato
00	Settembre 2022	Emissione per autorizzazione	ing. L. DUS	dot. E. Scridel


Rif. E21026 Scala 1:1000

Il committente

Il tecnico
(ing. Loris Dus)

STUDIO INGEGNERIA DUS
via G. Deledda n. 15
San Donà di Piave (VE)
Tel./Fax 0421-221365
e-mail: studiodus@tin.it

I diritti d'autore appartengono alle società indicate - E' vietato riprodurre senza permesso esplicito qualsiasi contenuto

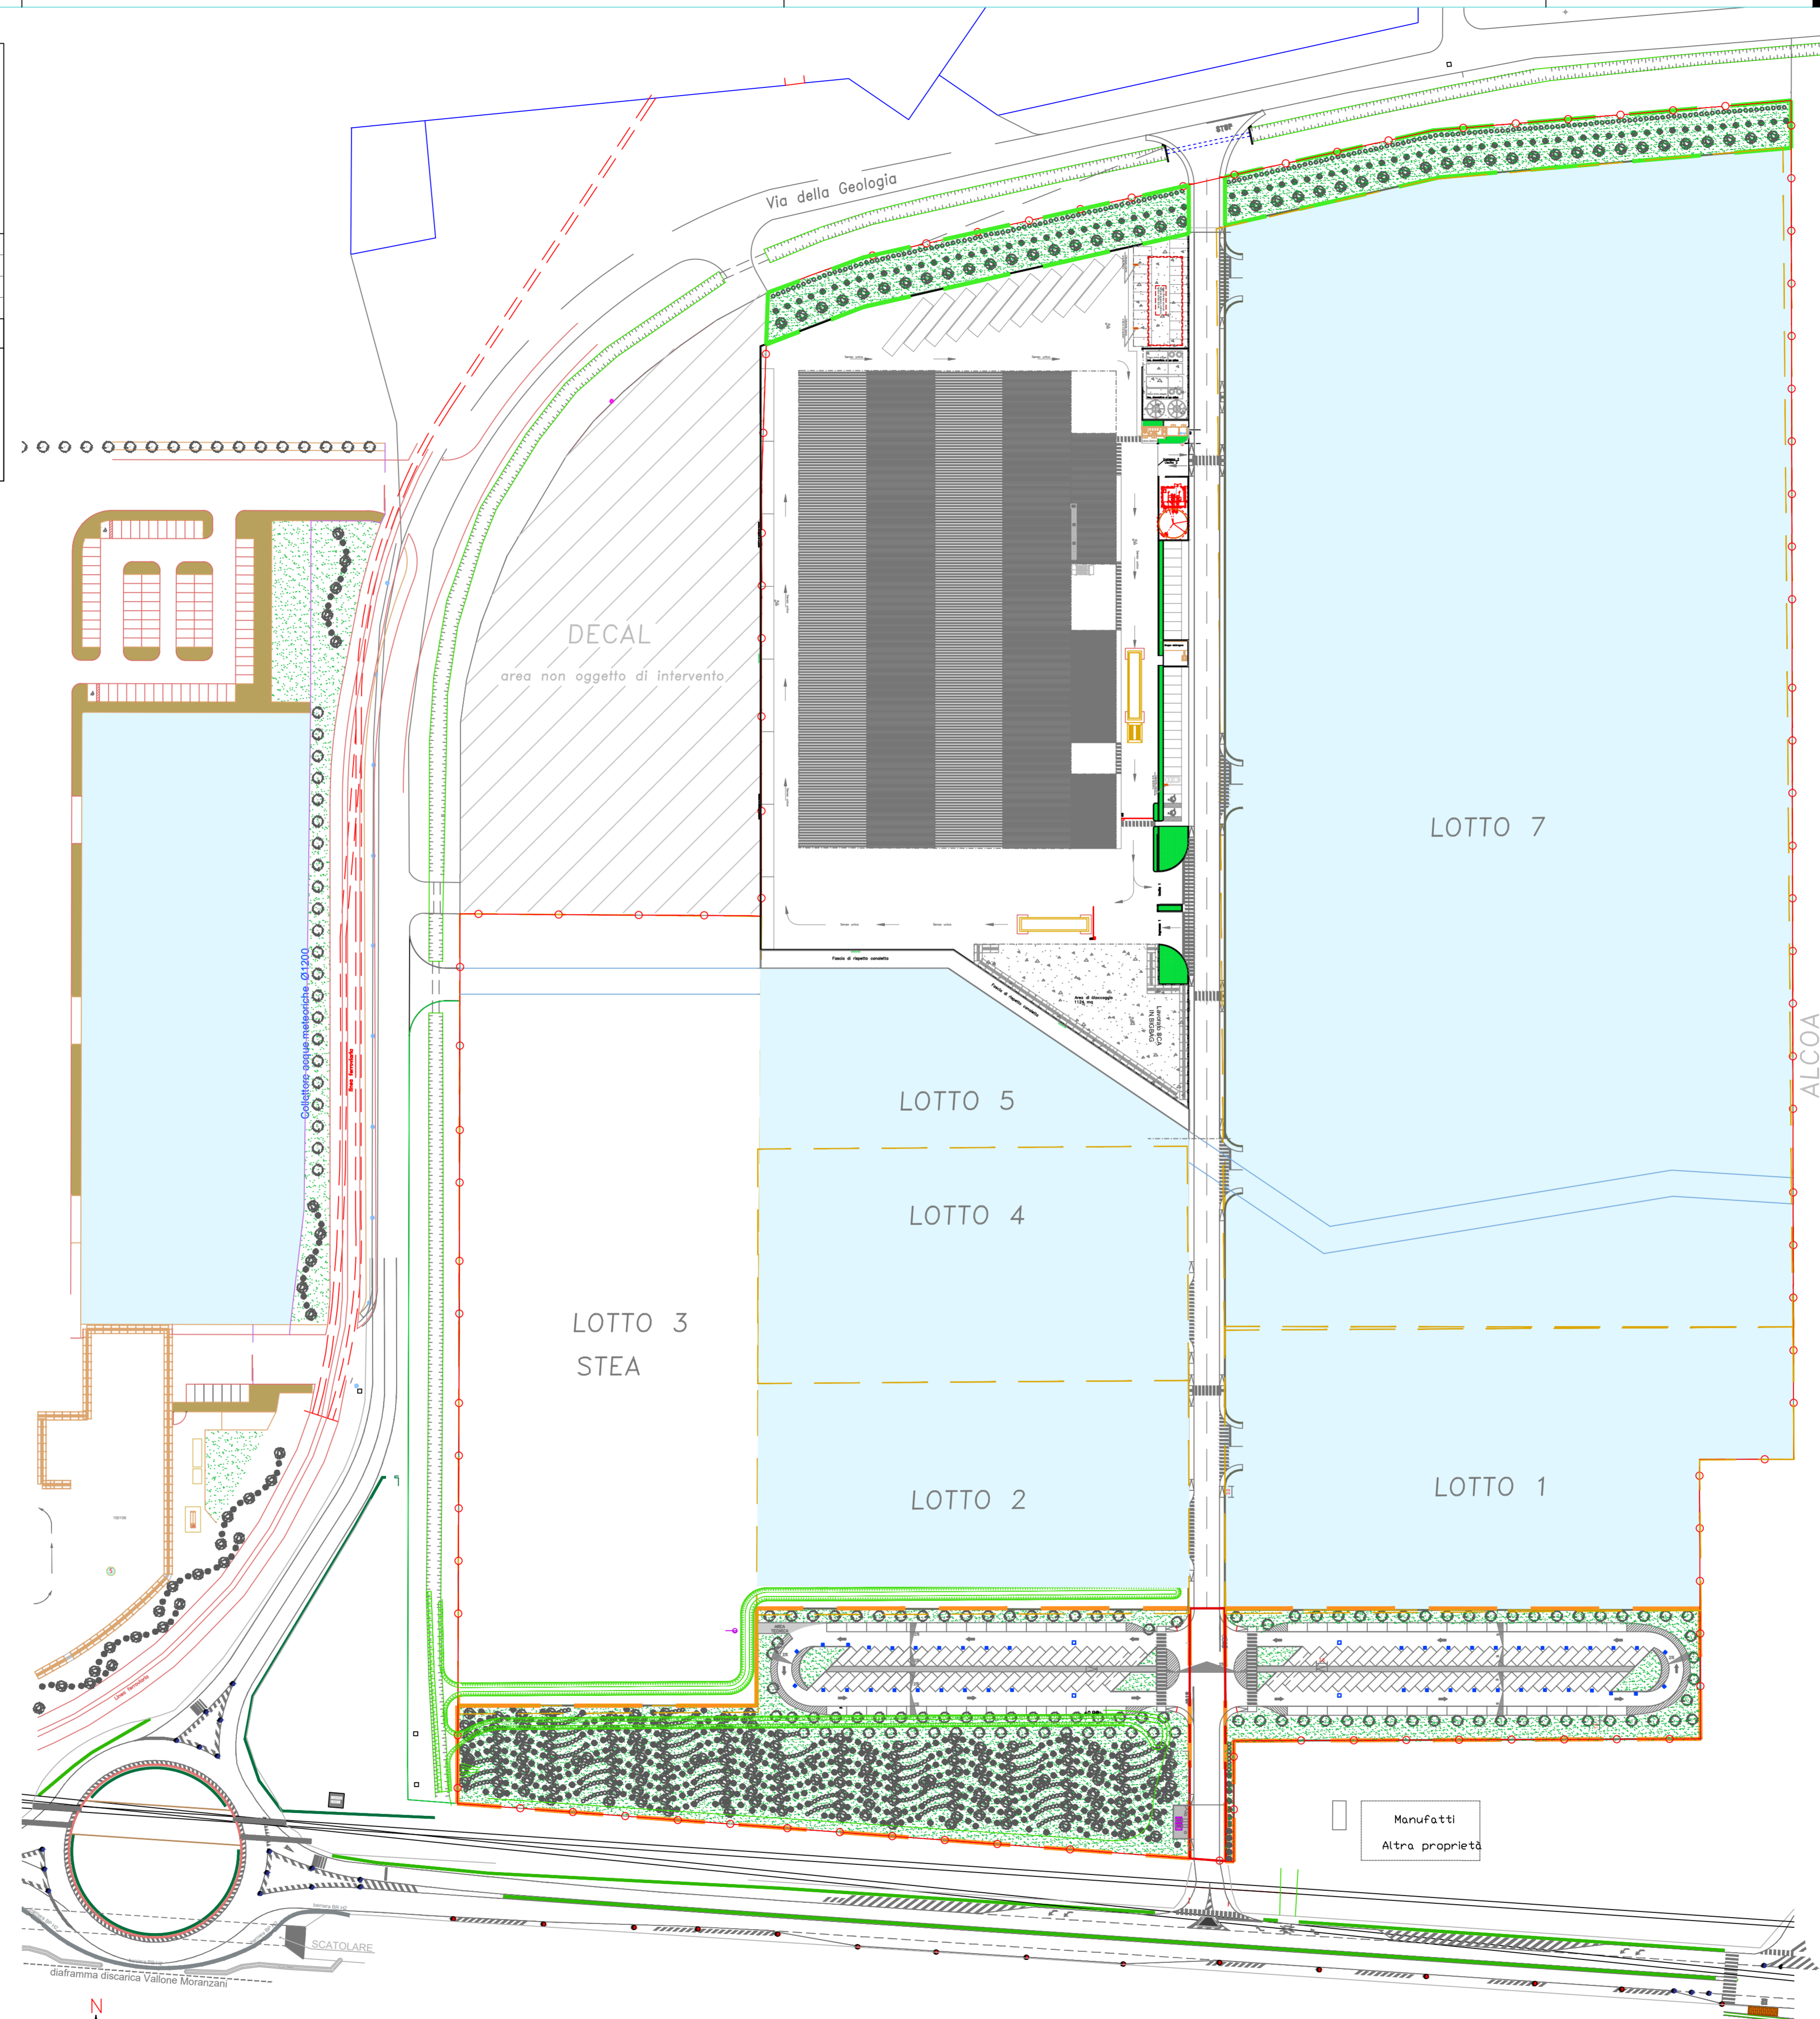

 PLANIMETRIA GENERALE
scala 1:1000