

COROGRAFIA 1:25.000 ESTRATTO DI MAPPA 1:4.000




N.B. RECINZIONE DELL'AREA IN PALI DI LEGNO E RETE METALLICA PLASTIFICATA REALIZZATA SENZA ALCUNA AUTORIZZAZIONE IN QUANTO 'EDILIZIA LIBERA', ART. 15 N.T.A. VARIANTE AL P.R.G. PER LE ZONE AGRICOLE - L.R. 24/85, ED ESTERNA ALLA FASCIA DI RISPETTO FLUVIALE DI P.R.G. PARI A M. 20,00

ARCHITETTO  
**FEDERICO BIVI**  
 VIA MANZONI N. 2/A  
 30028 S. MICHELE AL T.  
 C.F. BYFRCS6161040A  
 TEL./FAX 0431-280100  
 E-Mail: federico@bivi-arch.it

CANEVAROLO VITTORIO  
 Via S. Maria 3 Loc. Campese  
 30028 S. Michele al T. (VI)  
 C.F. CANEVV6161040A  
 Tel. 0431/280100 Fax 0431/280101  
 E-mail: canevvarolo@tin.it

ORDINE DEGLI ARCHITETTI  
 PIANIFICATORI PAESAGGISTI E CONSERVATORI  
 DELLA PROVINCIA DI TREVISO  
 SEZIONE  
**FEDERICO BIVI**  
 ARCHITETTO N. 157/9

DITTA **CANEVAROLO VITTORIO**  
 COMUNE DI SAN MICHELE AL TAGLIAMENTO  
 LOCALITA' PRATI NUOVI  
 VIA PRATI NUOVI  
 DOMANDA DI AUA - L.R. 4/16  
 PLANIMETRIE  


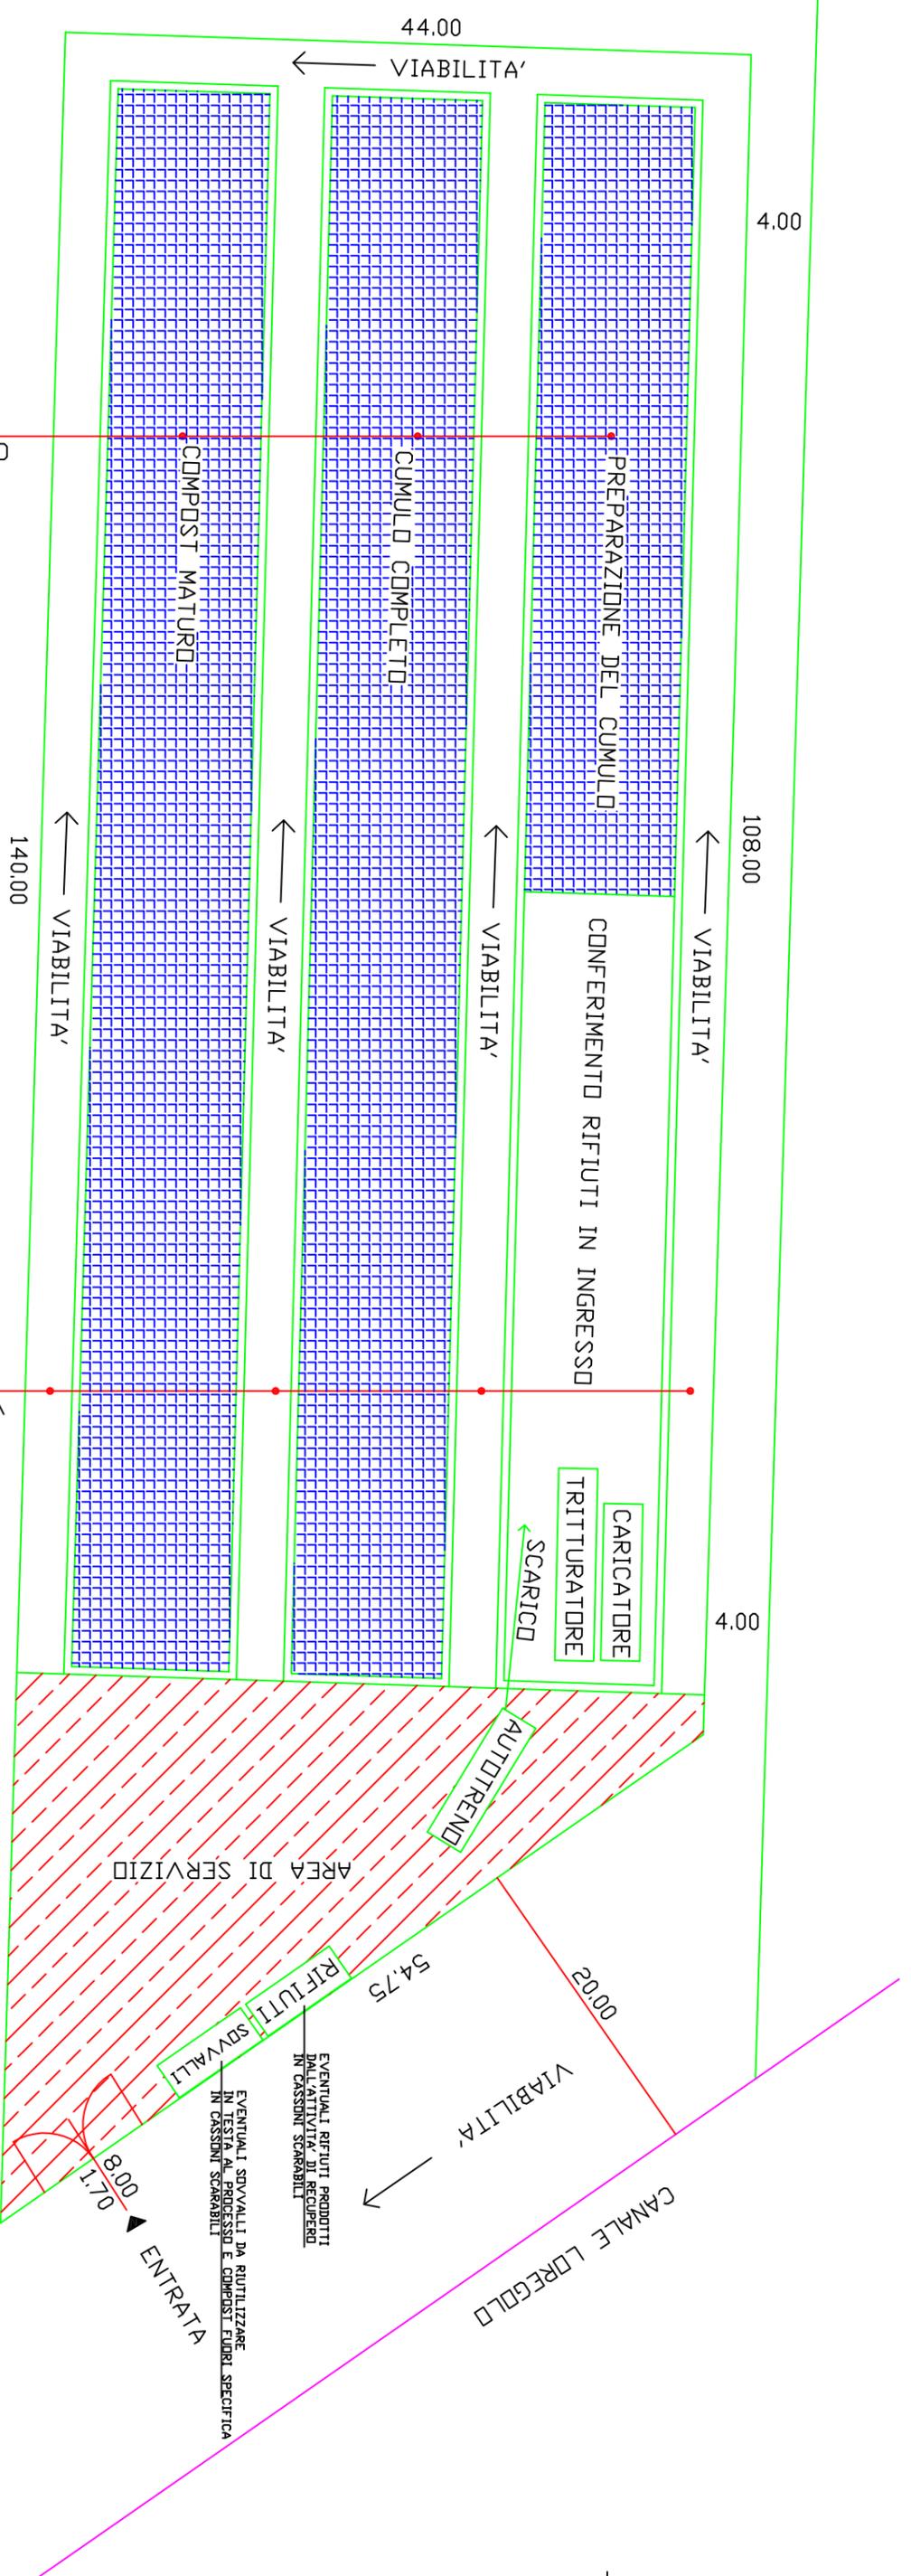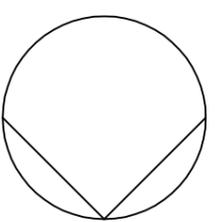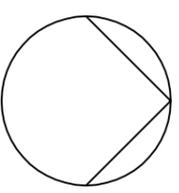

PLANIMETRIA TECNICA

CUMULI: 10,50x102,00

VIABILITA' >= M. 3,00