



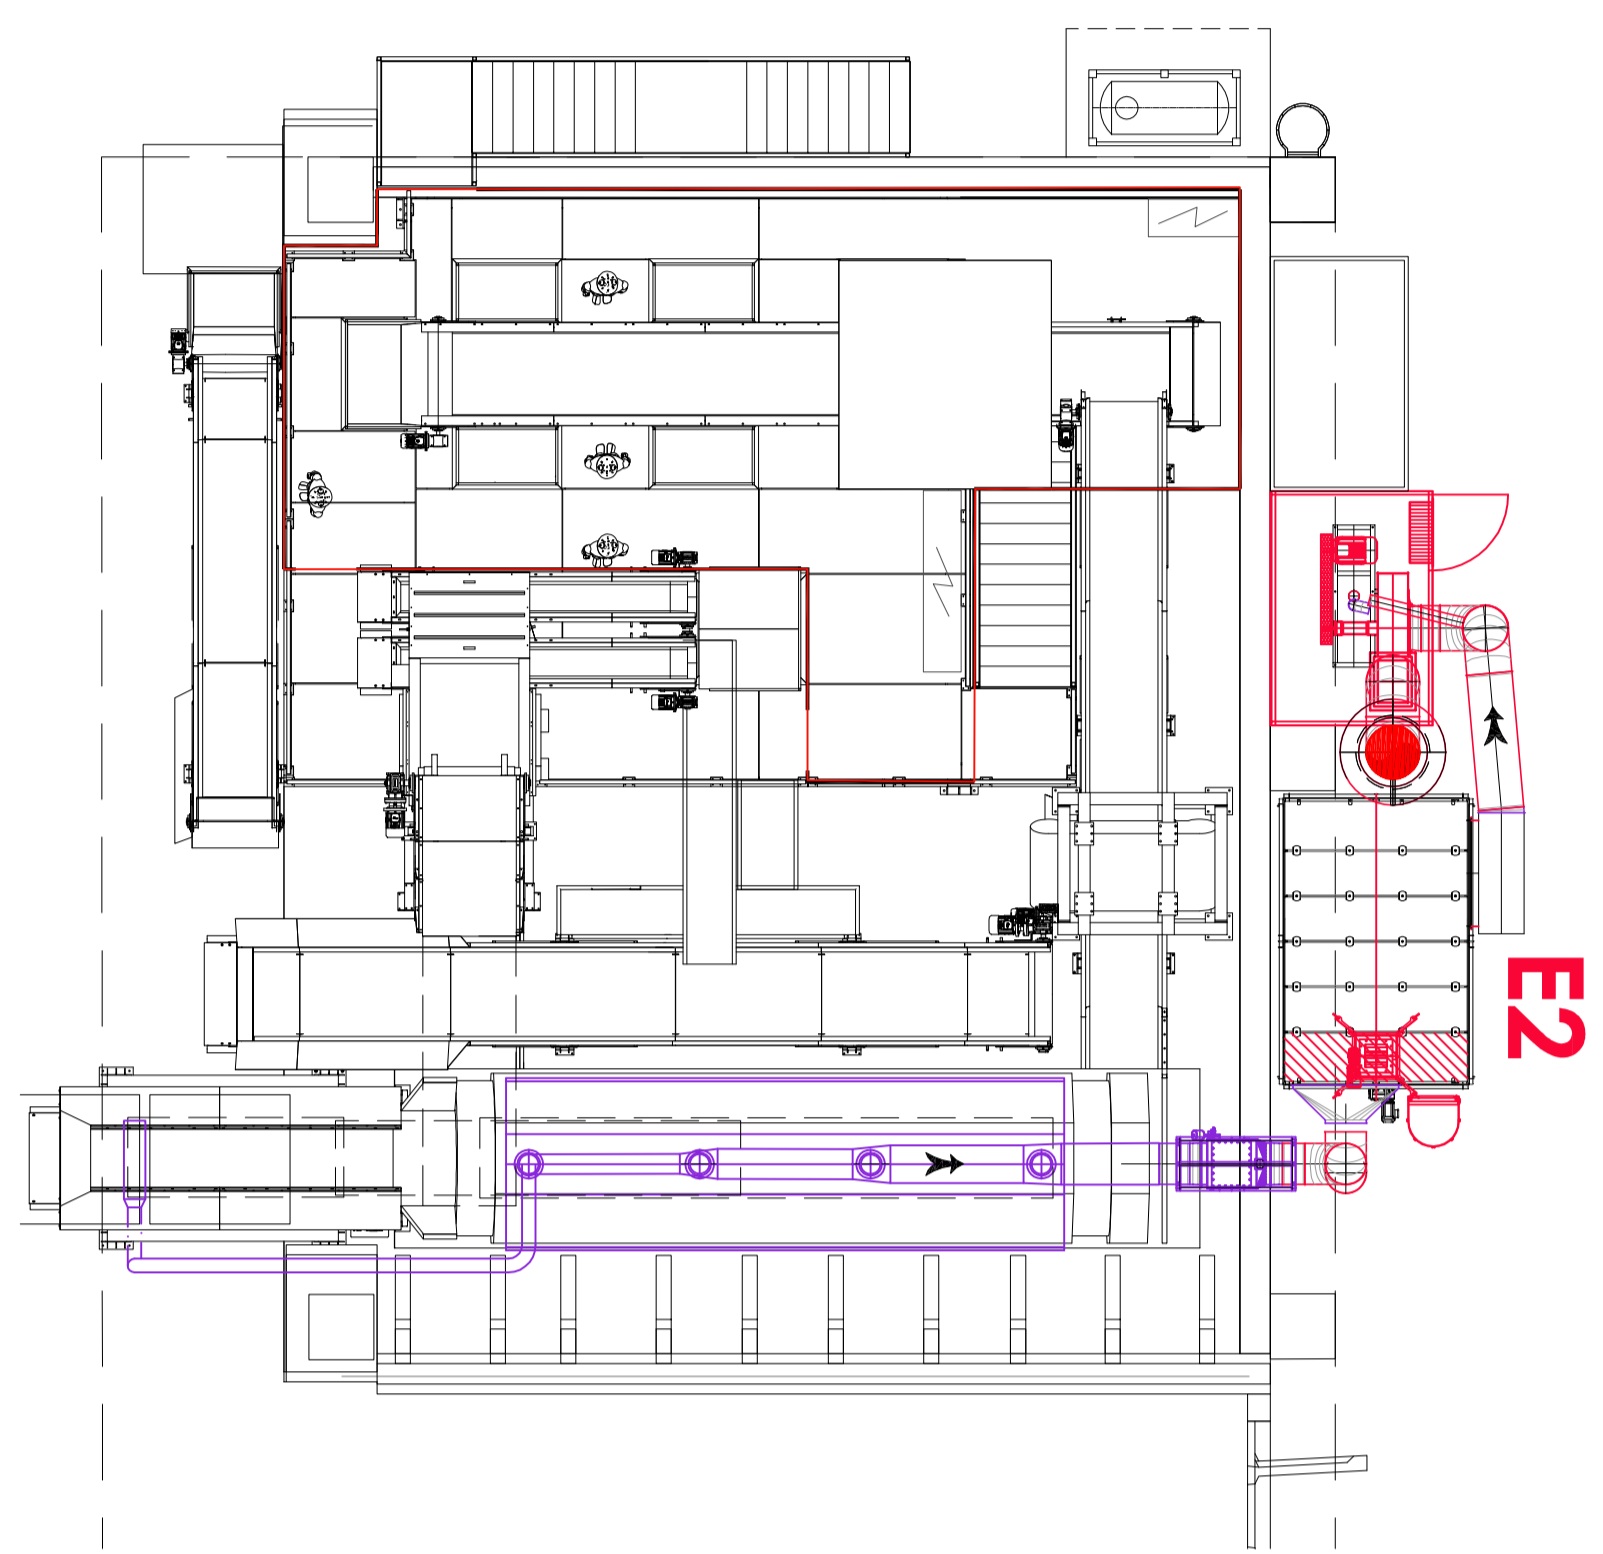

VISTA DA A-A



VISTA DA B-B

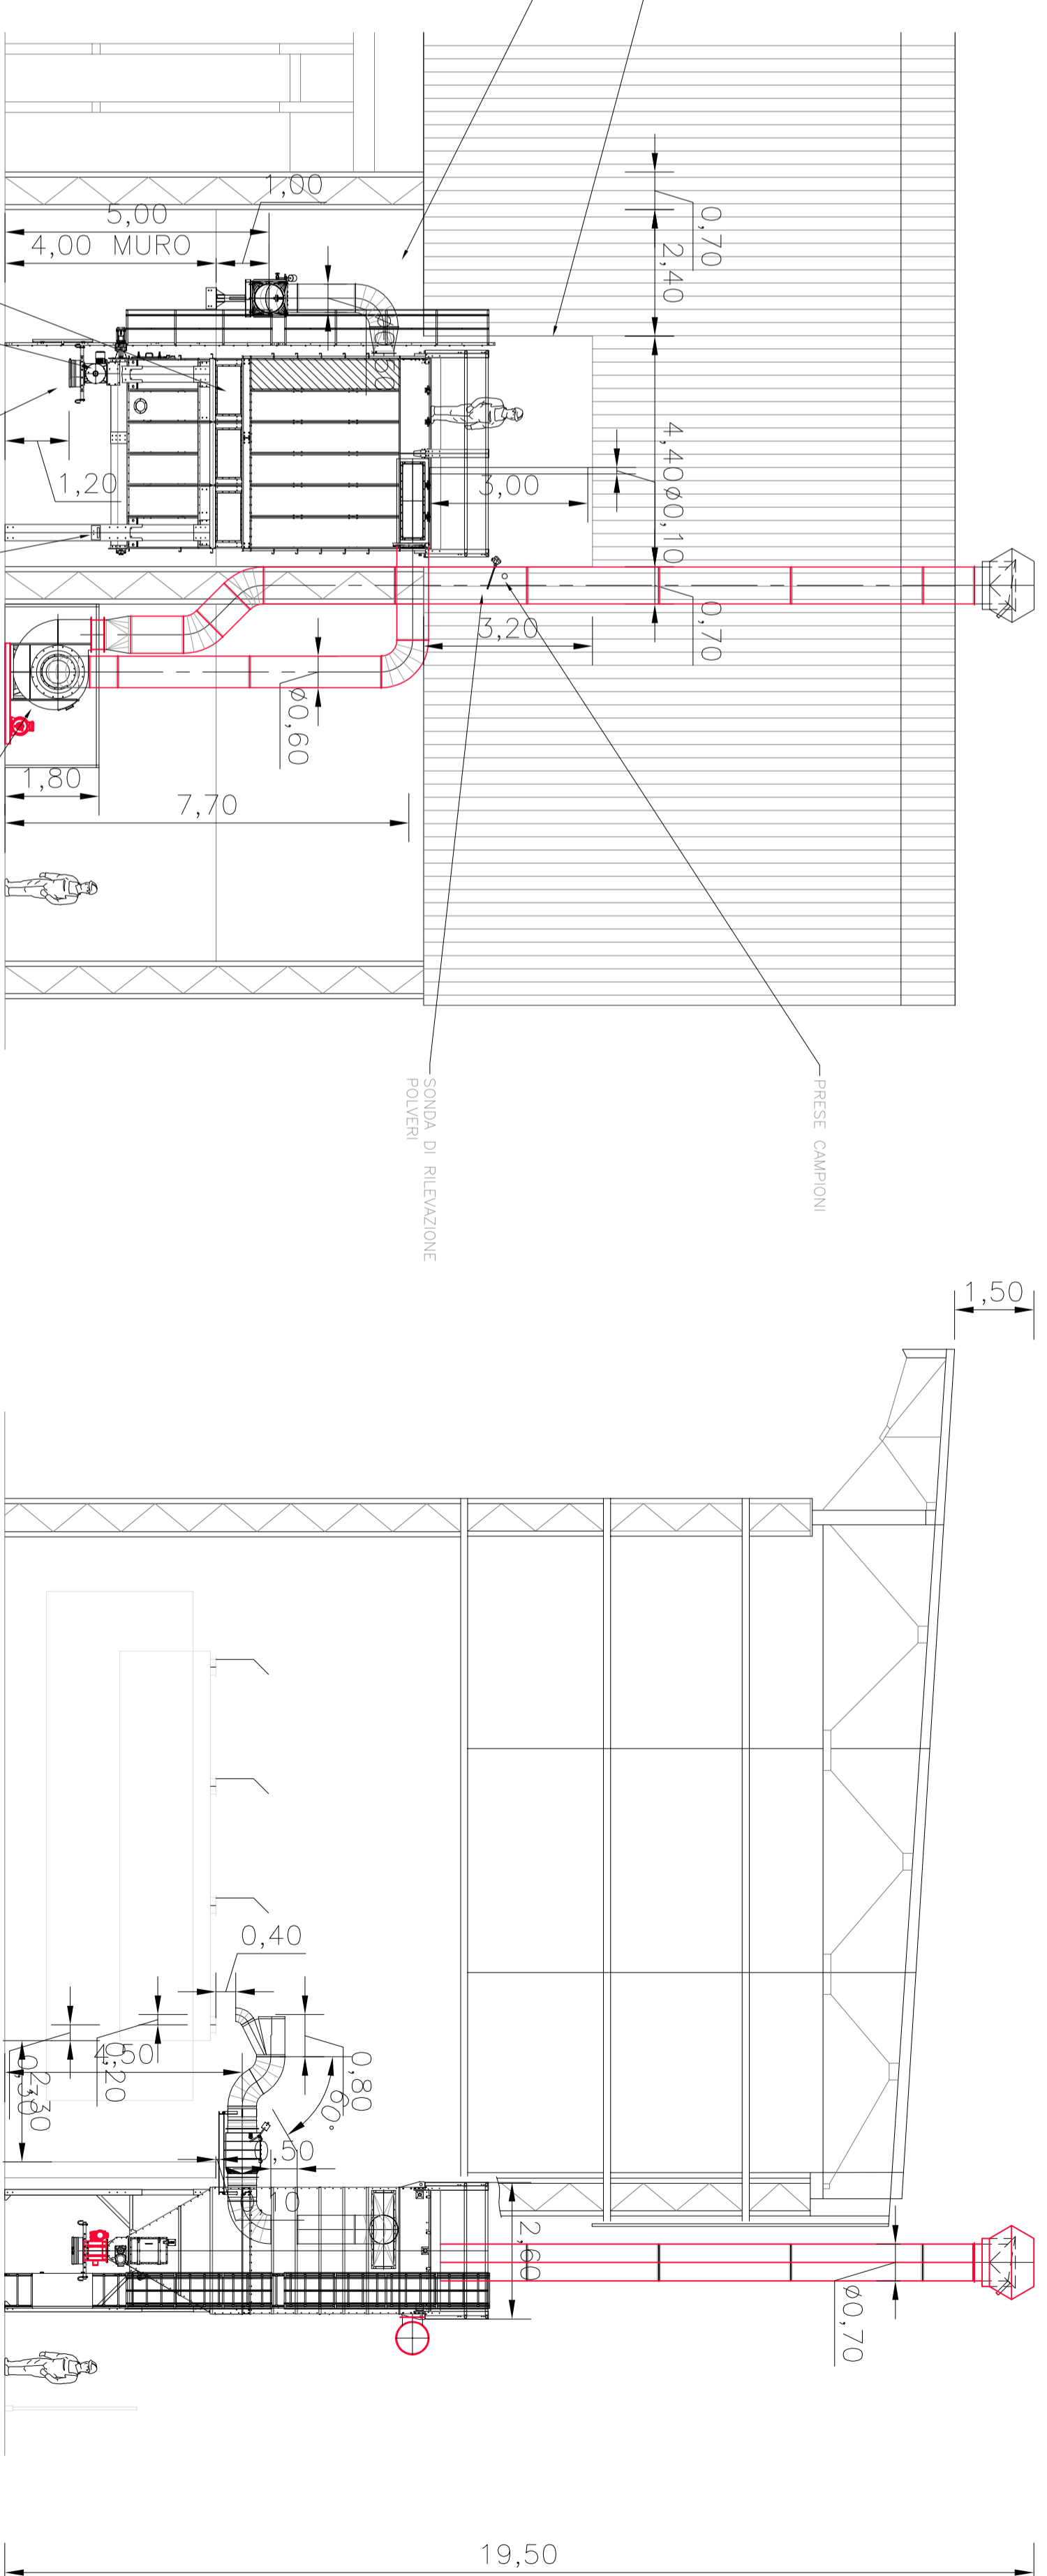



1.200
5,00
4,00 MURO
7,70
3,20
0,70
4,40/0,11,0
21,40
0,70
3,00
0,70
3,00





DETTAGLI EMISSIONE E2 Scala 1:100

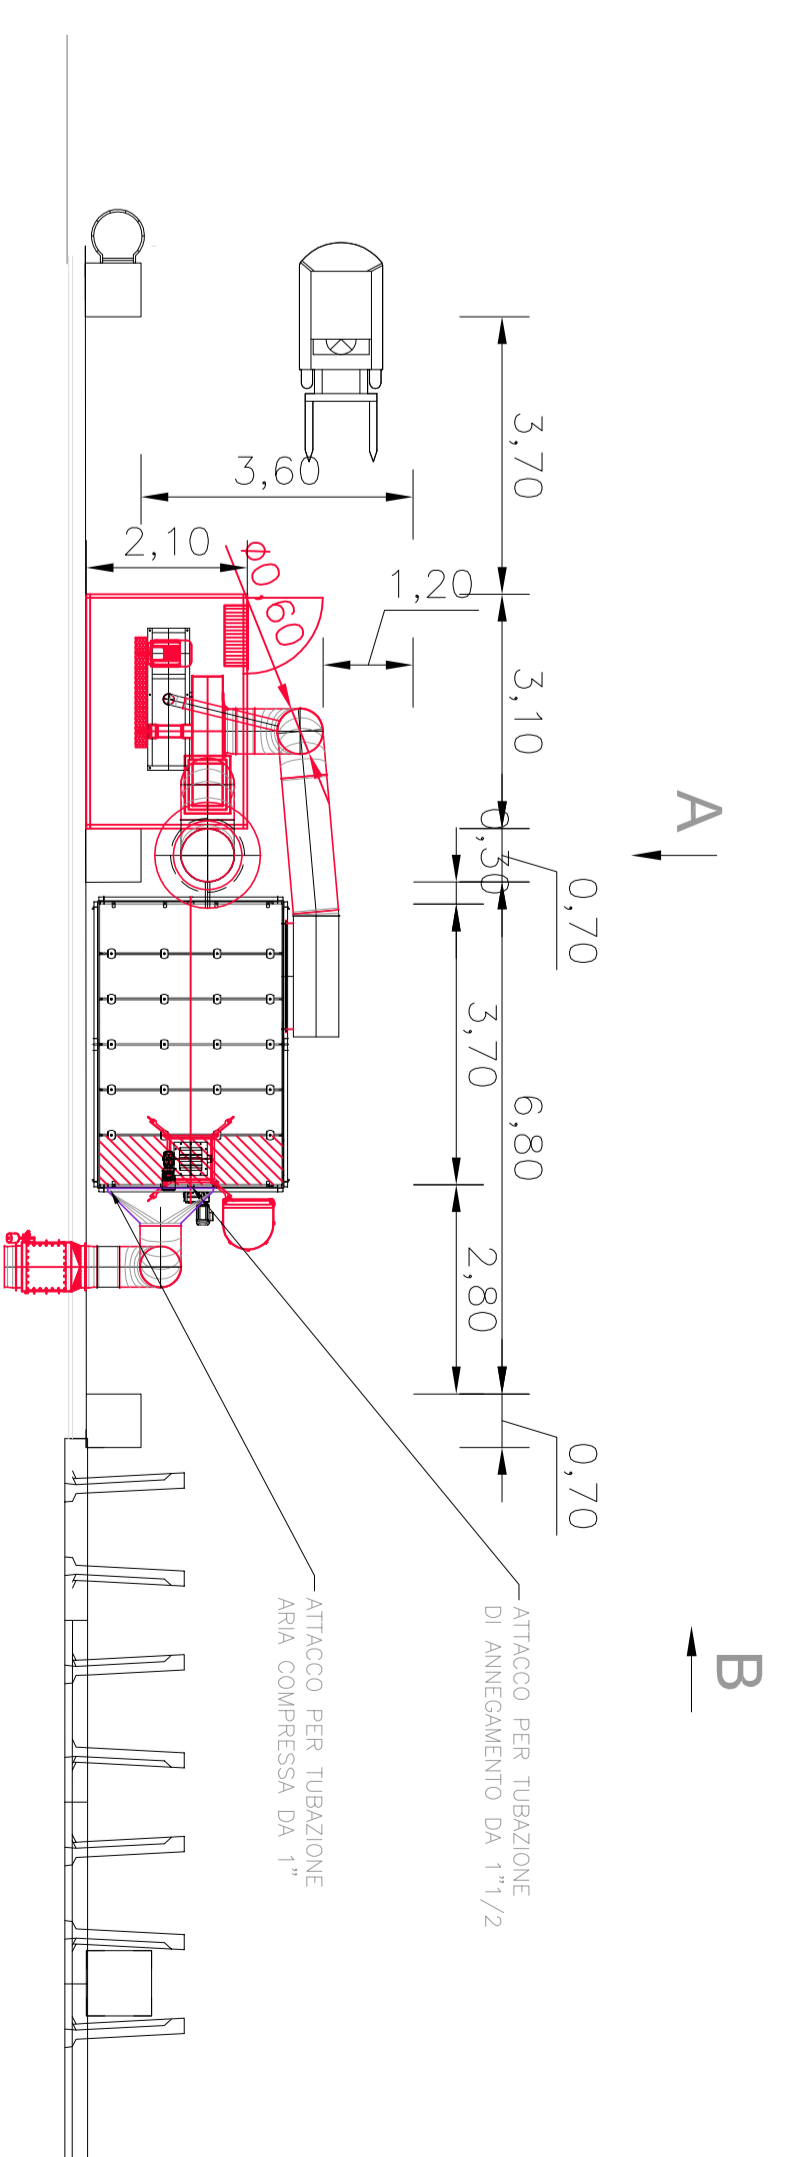

A
B

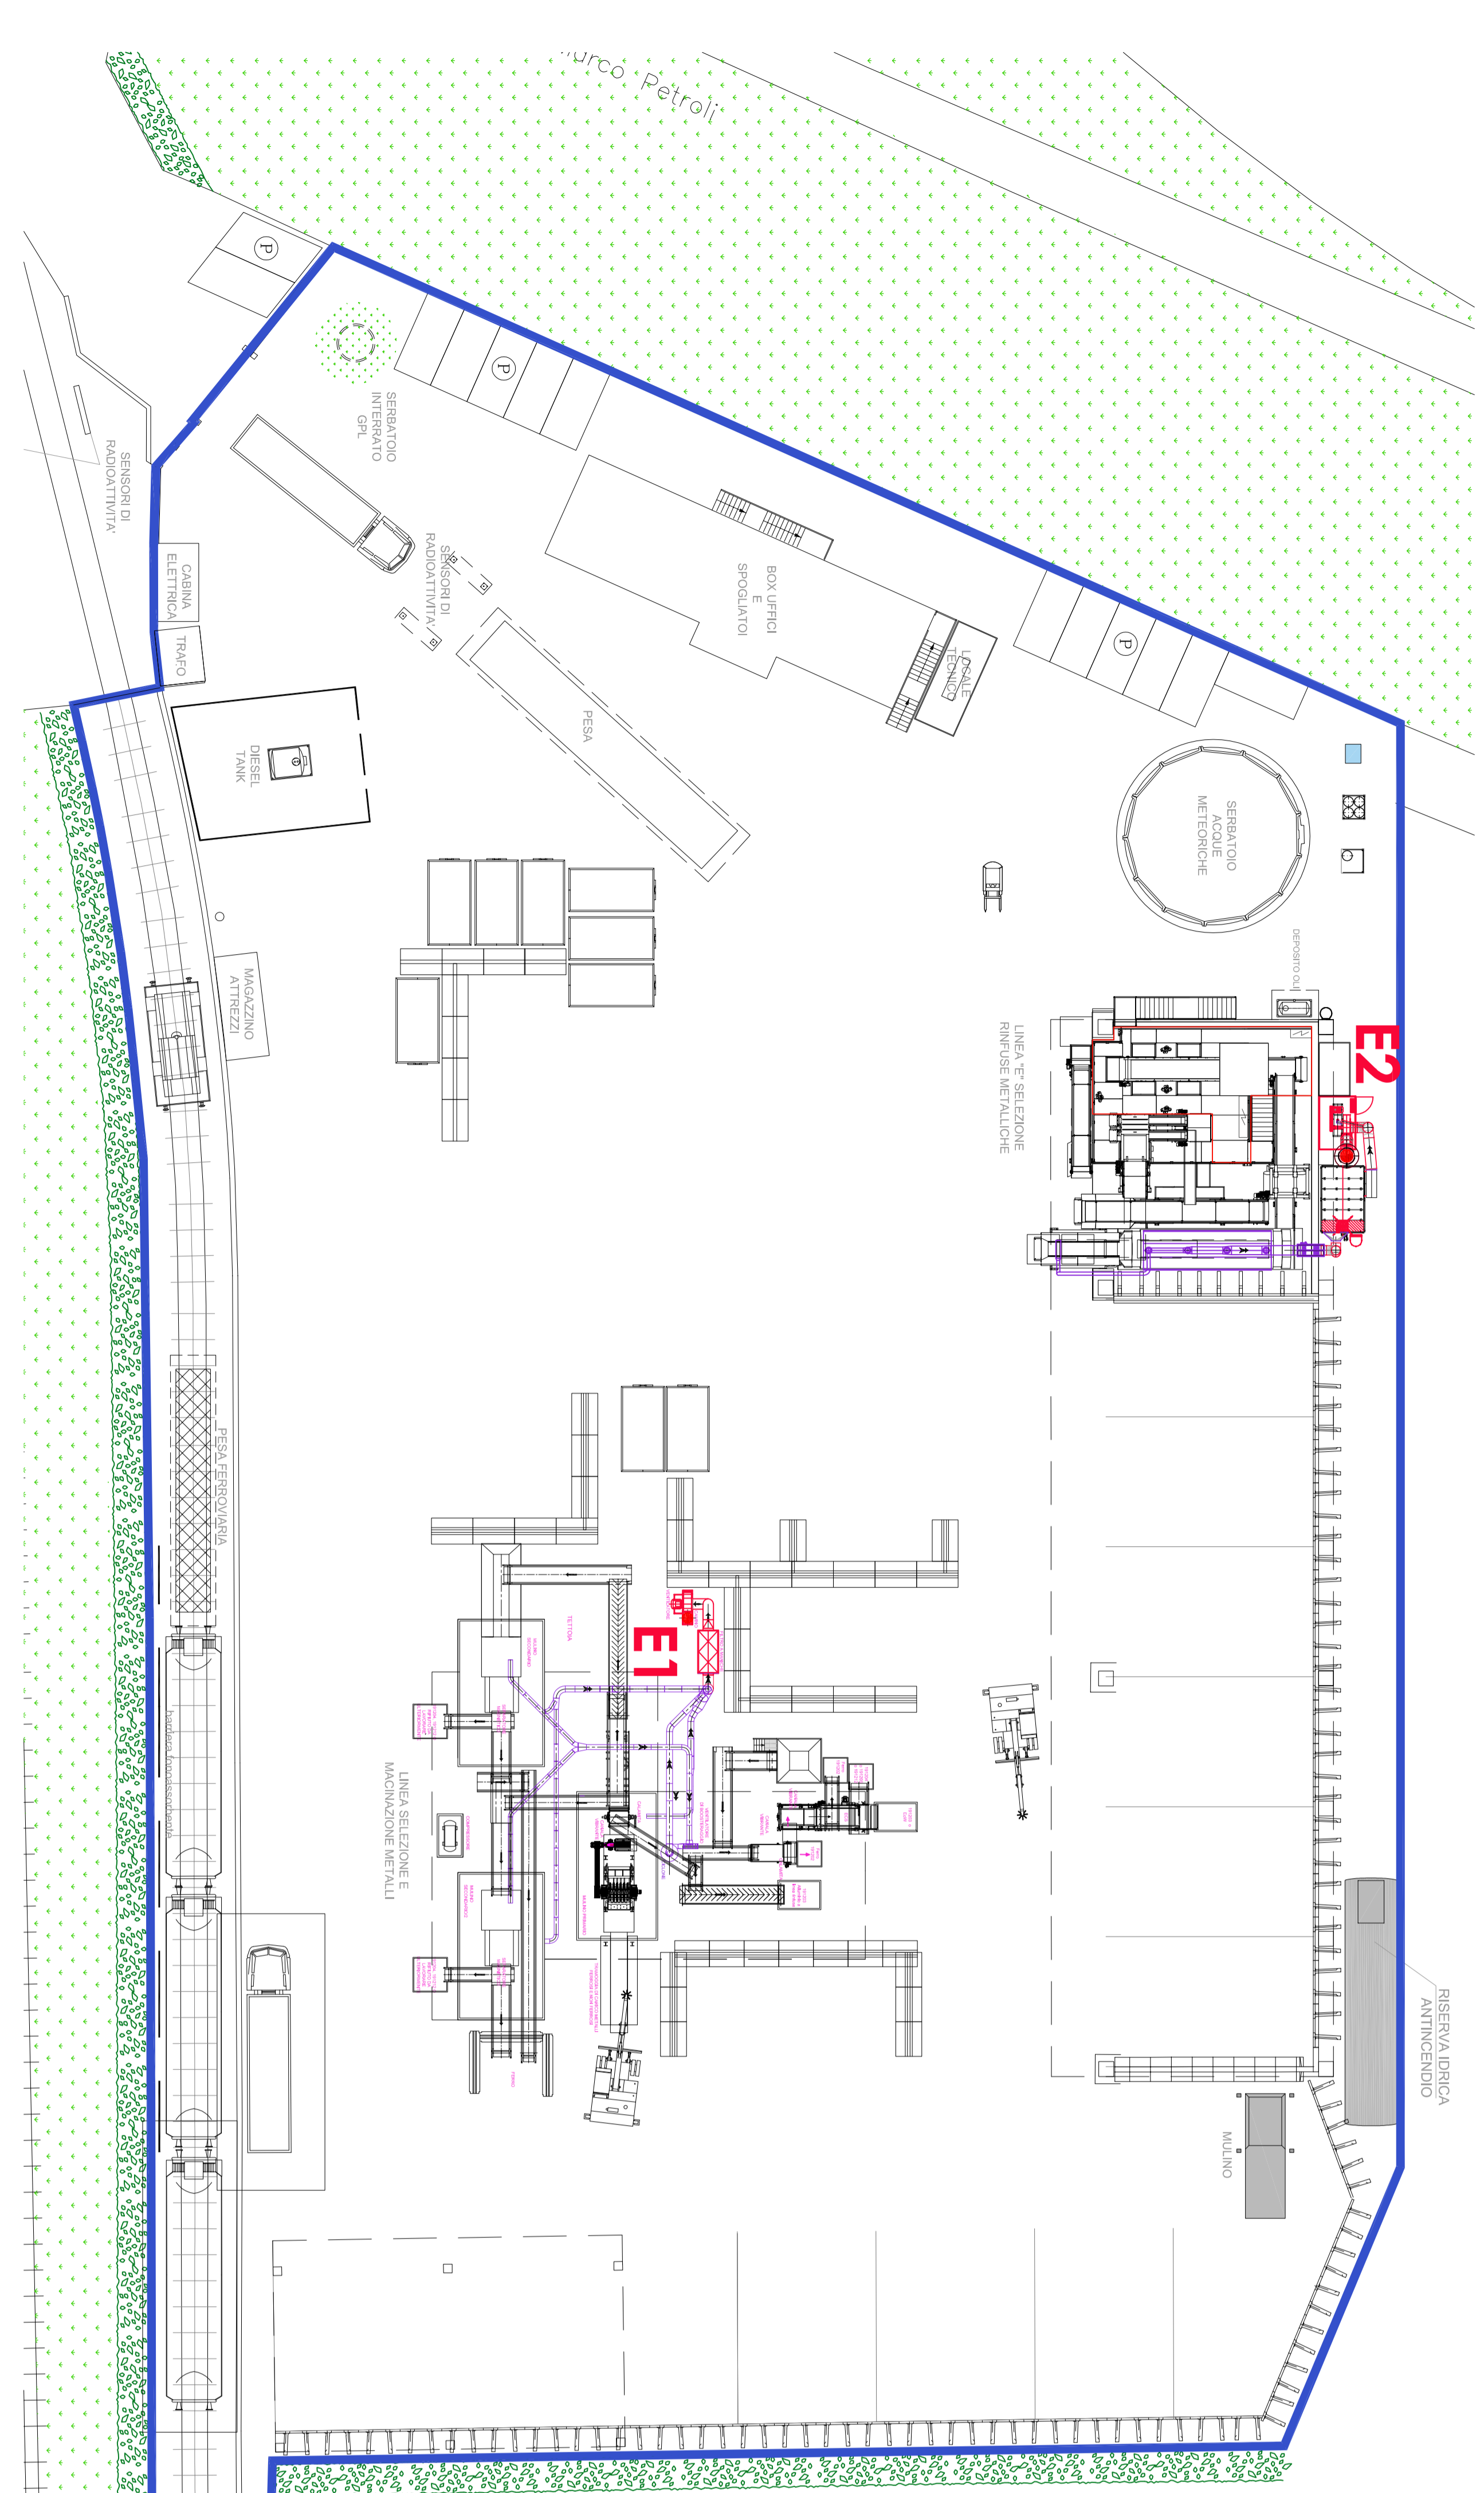

LAYOUT GENERALE EMISSIONI Scala 1:250

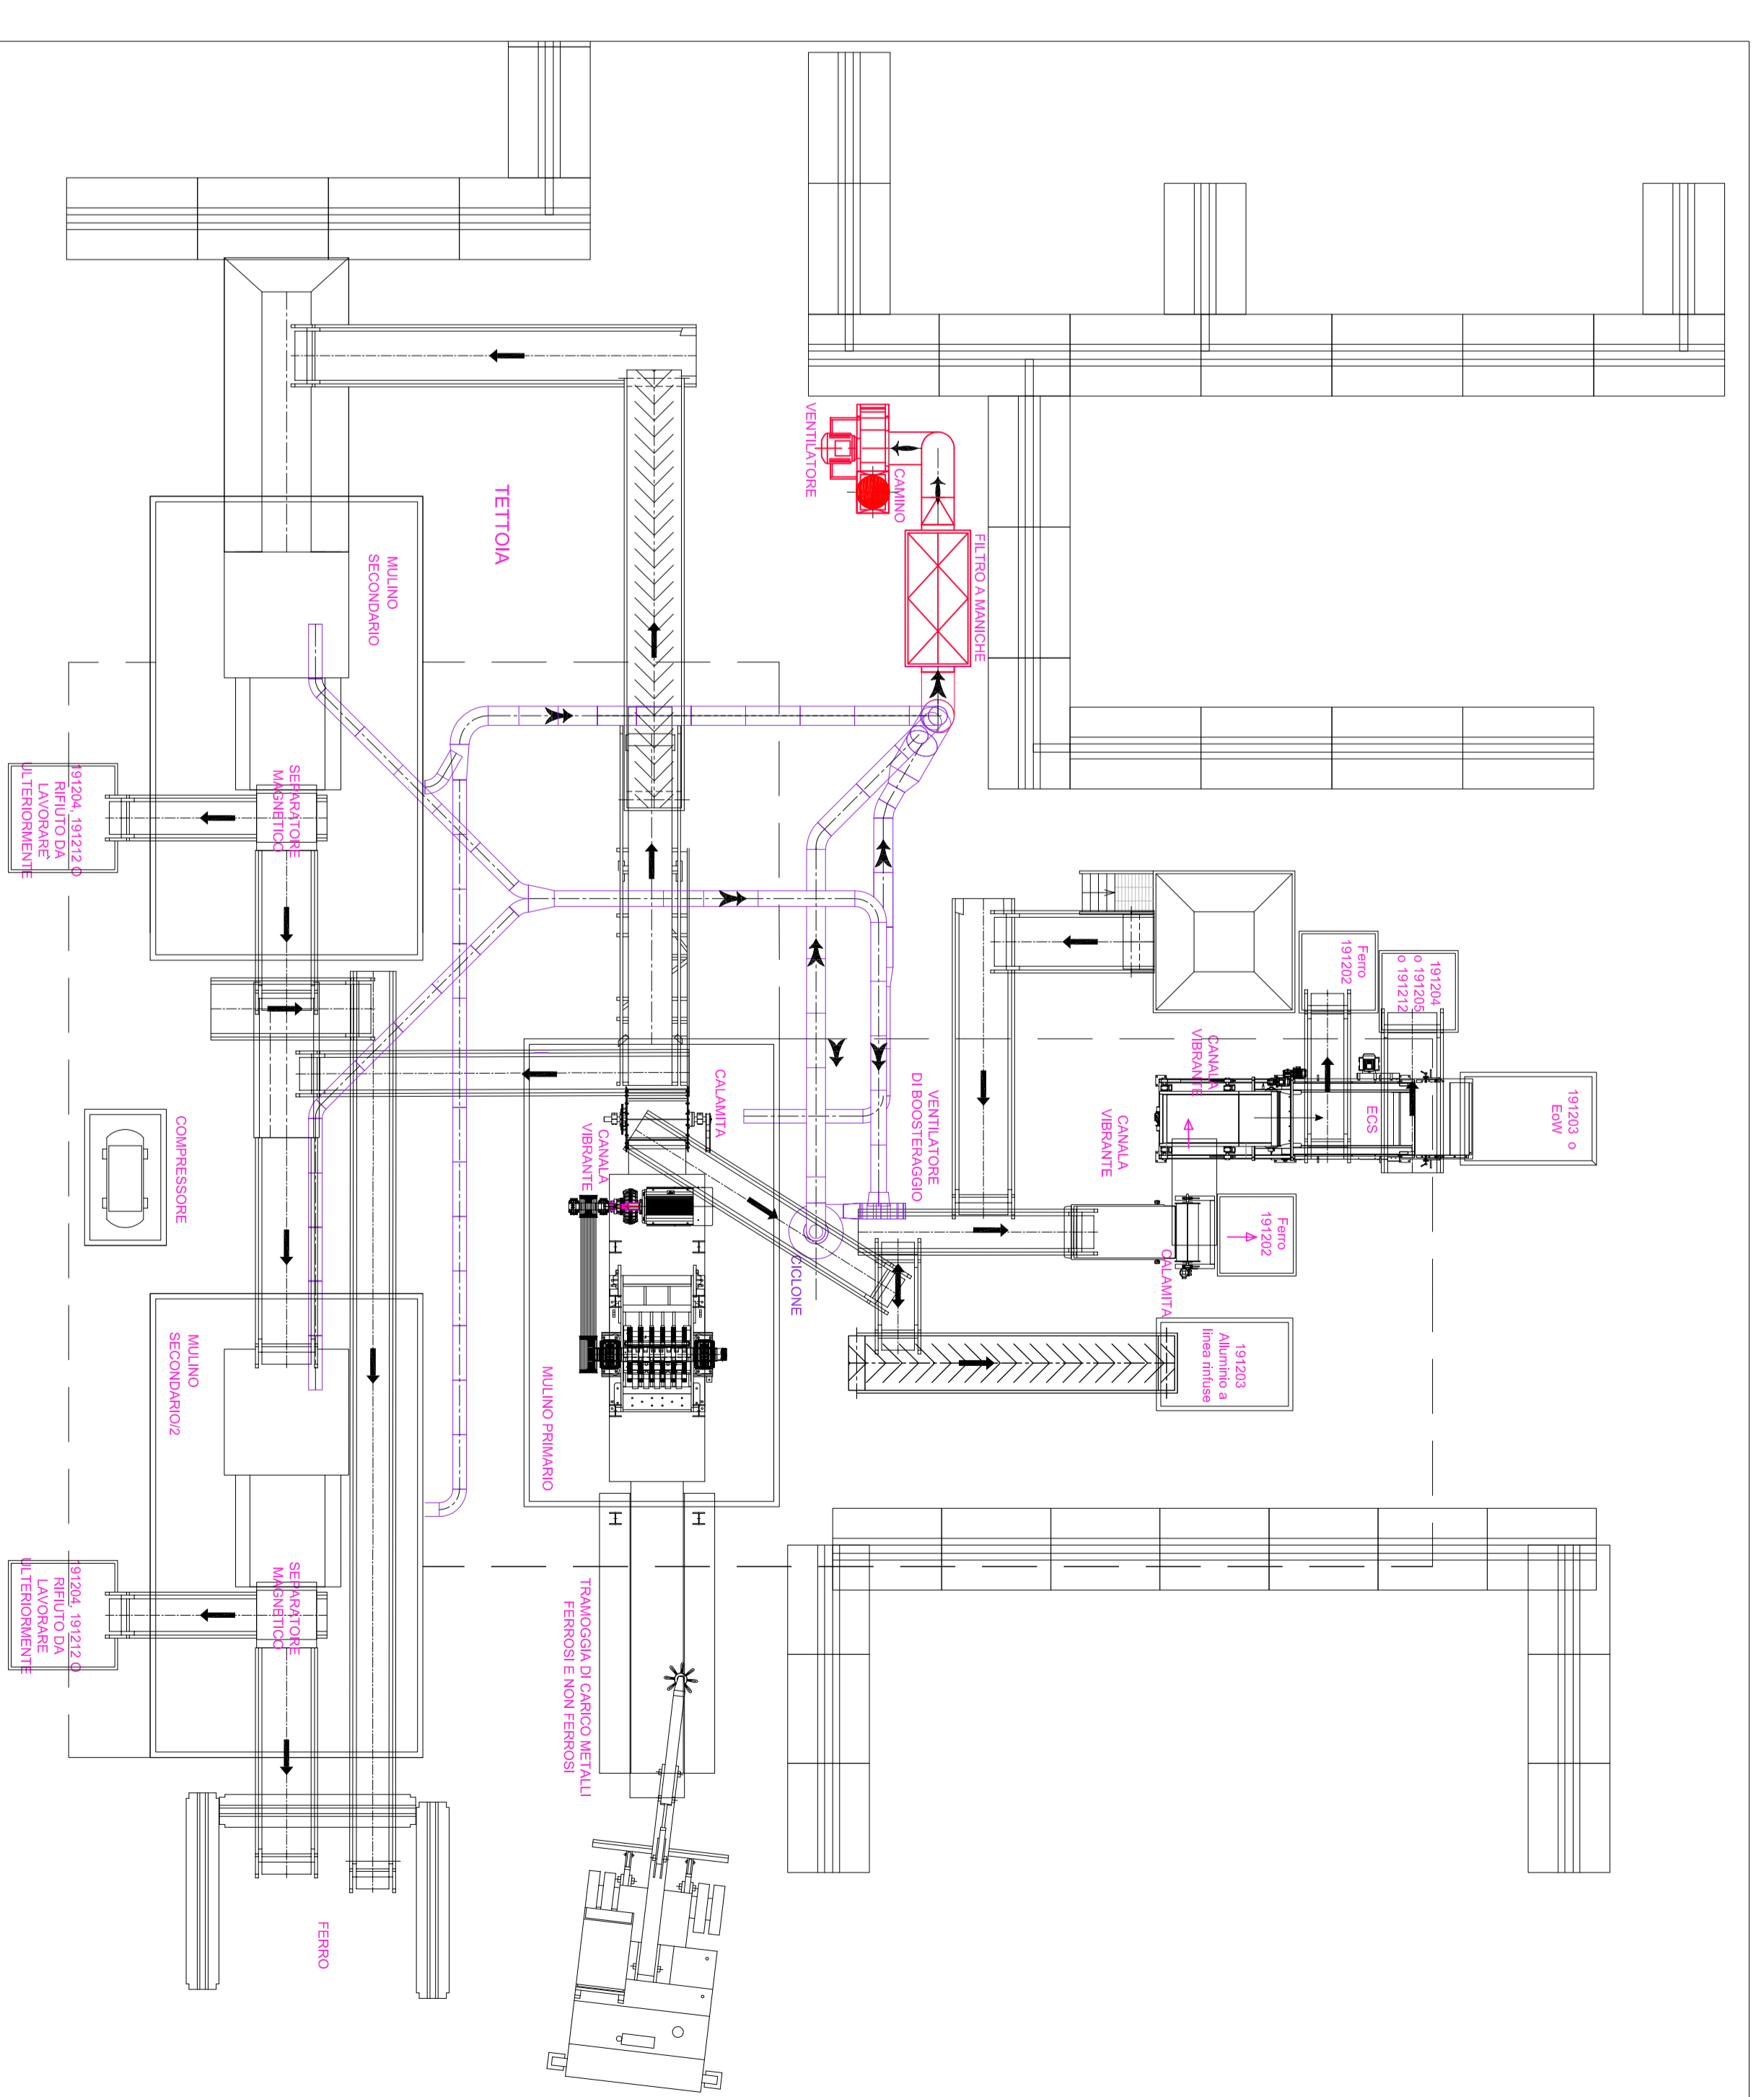

DETTAGLI EMISSIONE E1 Scala 1:100