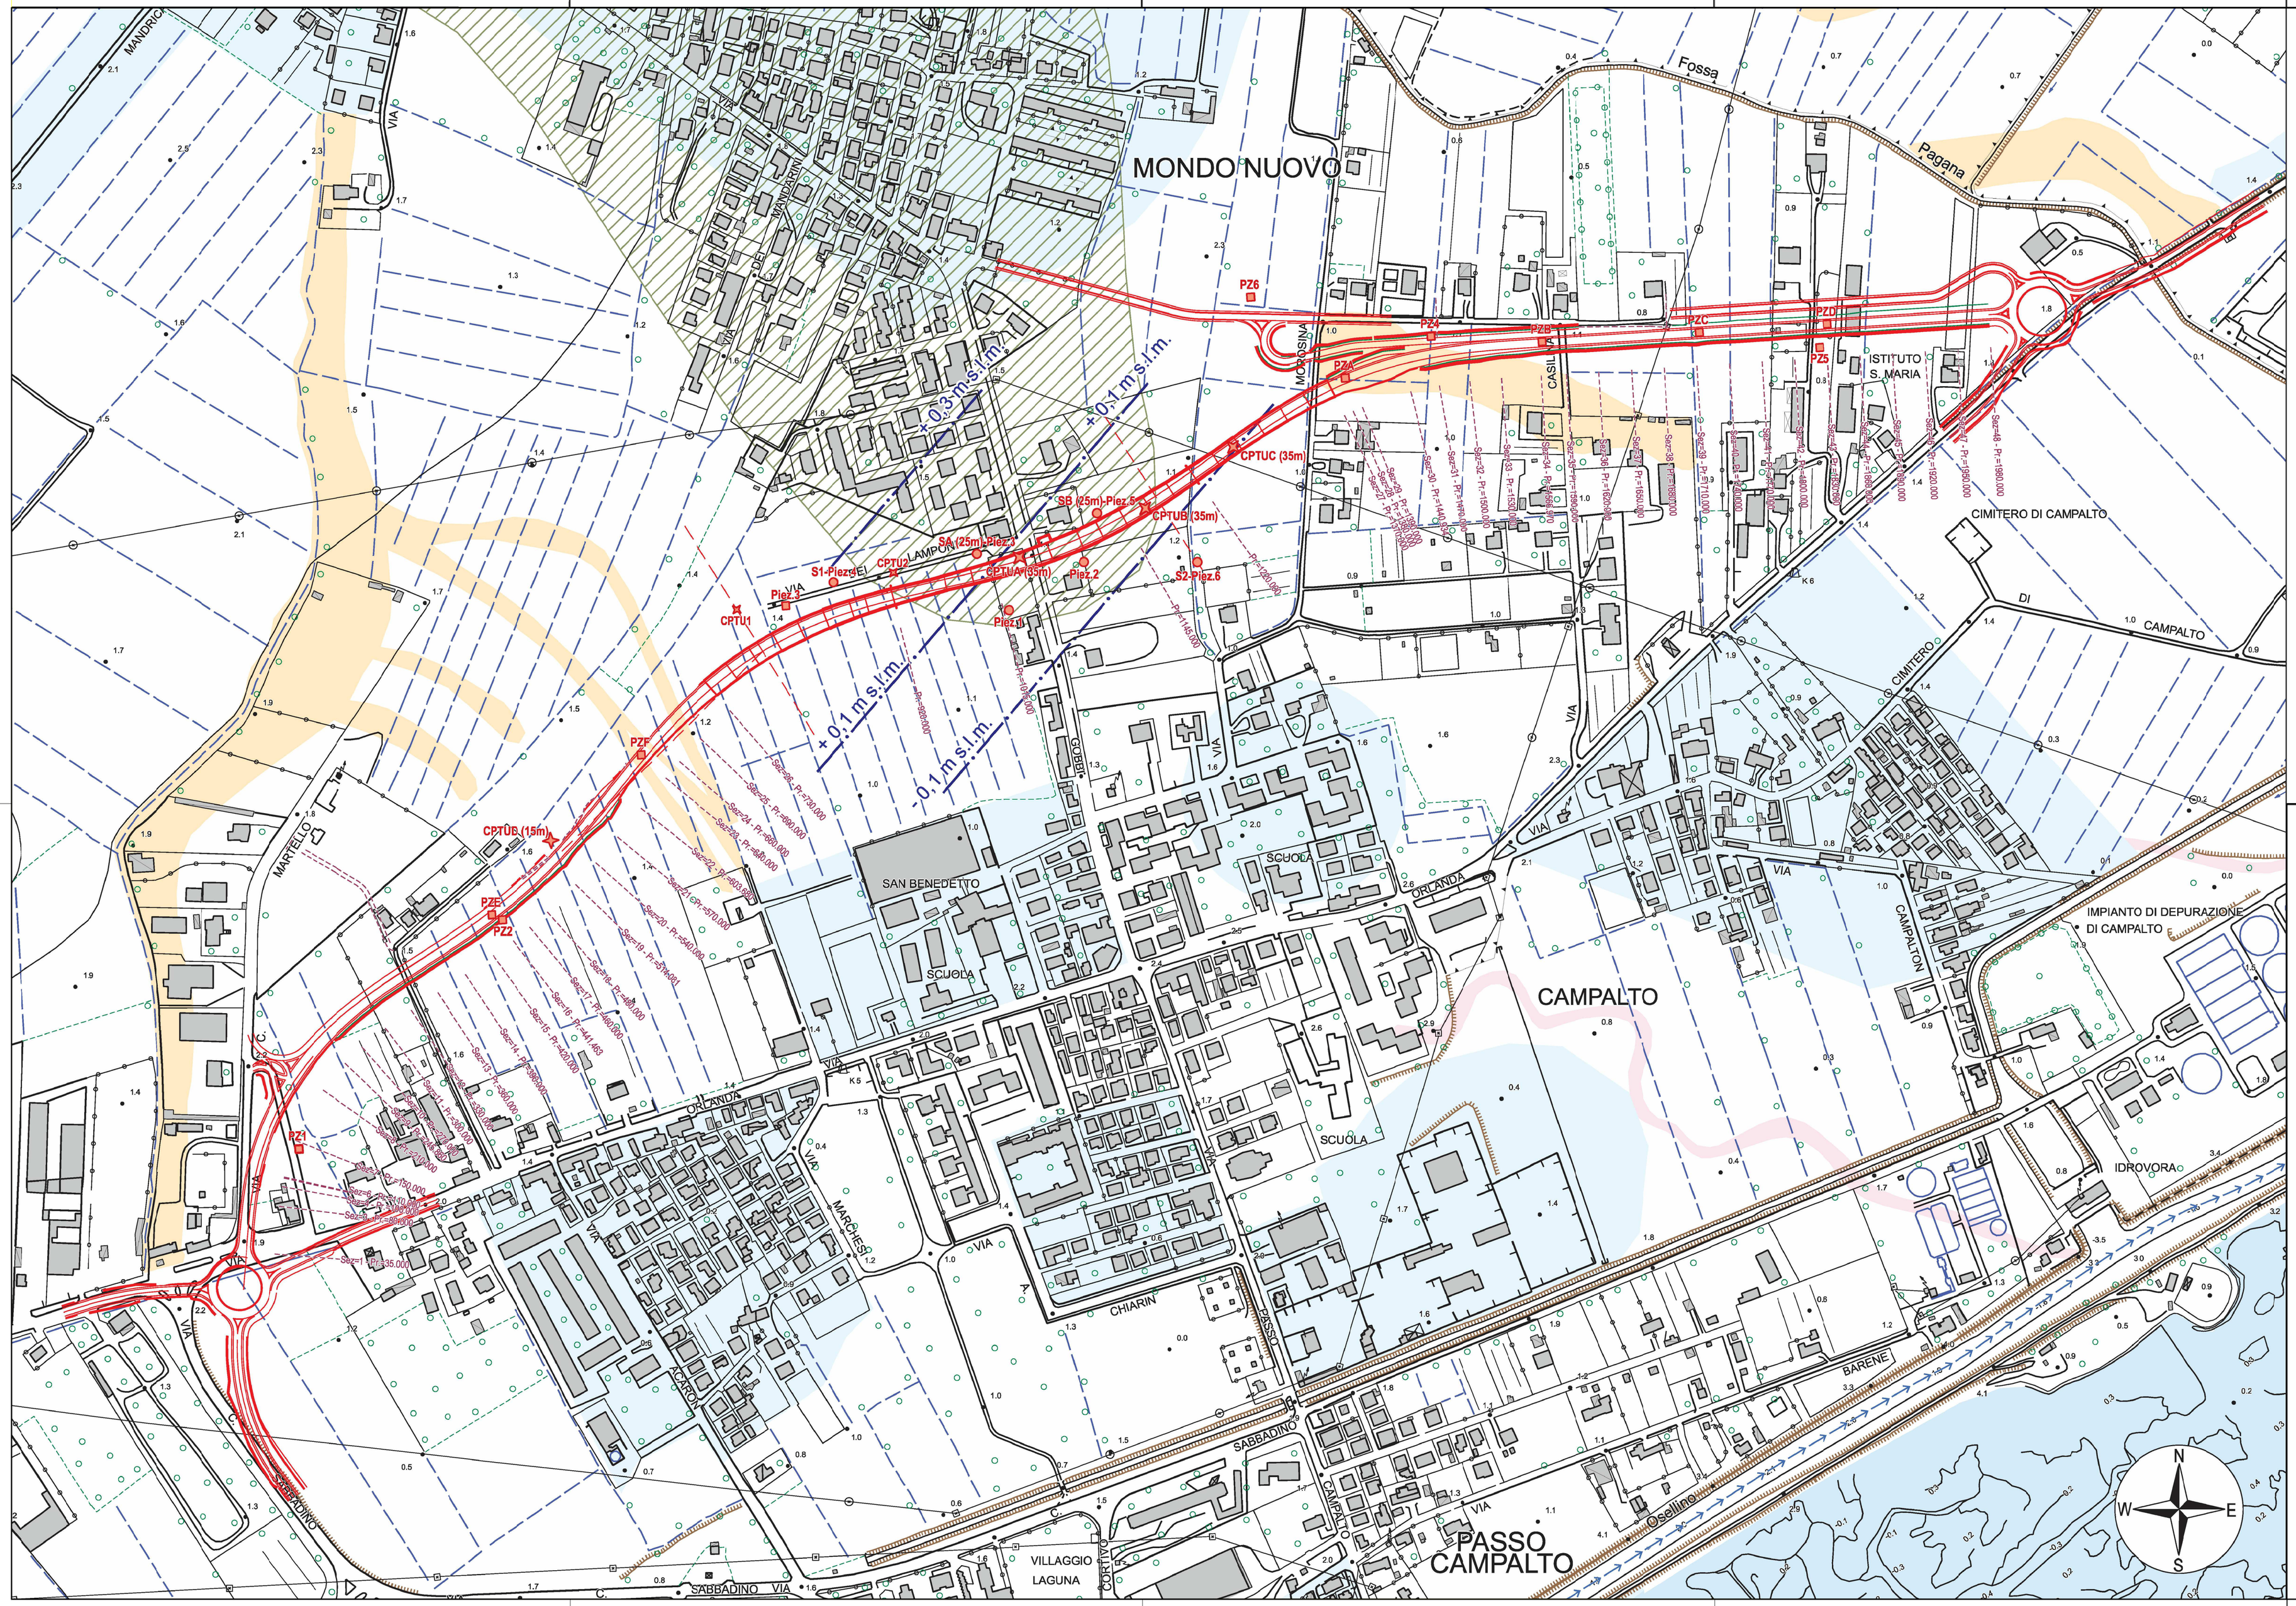

LEGENDA:

GEOMORFOLOGIA

- ORLI DI SCARPATE MORFOLOGICHE
- DOSSO FLUVIALE POCO PRONUNCIATO
- TRACCIA DI CORSO FLUVIALE PLEISTOCENICO ESTINTO
- TRACCIA DI CORSO FLUVIALE DI RISORGIVA ESTINTO

IDROGEOLOGIA

- LINEE DI DRENAGGIO SUPERFICIALE, SCOLINE
- CANALI, CORSI D'ACQUA
- ZONE SOGGETTE AD ESONDAZIONE
- LAGUNA VENETA
- ISOFREATICHE (DA MISURE PIEZOMETRICHE DI PROGETTO)

ALTRI SIMBOLI

- STRADA IN PROGETTO
- S1-Piez.4 SONDAGGI MECCANICI
- Piez.1 POZZI ESPLORATIVI
- CPTU 1 CONE PENETRATION TEST
- Sez=1 - Pr=35.000 TRACCIA DELLE SEZIONI DI PROGETTO

Anas SpA

Direzione Centrale Progettazione

VARIANTI ALLA S.S. N.14 "TRIESTINA" DEI CENTRI ABITATI DI CAMPALTO E TESSERA IN COMUNE DI VENEZIA

VARIANTE DI CAMPALTO

PROGETTO ESECUTIVO

L'APPALTATORE
INTERCANTIERI VITTADELLO SPA
Responsabile di Commessa
Direttore Tecnico e Procuratore
Ing. Dario Pangallo

IL PROGETTISTA
PROGER SPA
Direttore Tecnico
Ing. Stefano Pallavicini
Ordine Ing. di Pescara n° 603

IL COORDINATORE PER LA SICUREZZA IN FASE DI PROGETTAZIONE
Ing. Nicola Sciarra
Ordine Ing. di Pescara n° 80006

IL GRUPPO DI PROGETTAZIONE:
Ing. E. COLASANTE – *Coordinatore di Progetto*
Ing. U. RICCI – *Strade*
Geom. LOMARIO – *Strade*
Ing. M. ANGELUCCI – *Opere civili*
Geom. L. MAMMARELLA – *Opere civili*
Ing. P. MARCELLINO – *Geotecnica*
Ing. I. FIKONE – *Computi*
Geol. M. MECARELLI – *Geologia*
Ing. M. MONALDI – *Espropri*

CONSULENZE SPECIALISTICHE
Prometeoingegneria Srl – *Opere in sotterraneo e geotecniche*
Ing. Alessandro Fiocinelli
colleselli Studio Colleselli & F. – *Geologia e geotecnica*
Progevi Srl – *Opere civili stradali e strutturali*

VISTO: IL RESPONSABILE DEL PROCEDIMENTO
Ing. G. MANGINELLI

VISTO: IL RESPONSABILE COORDINAMENTO CENTRO NORD
Ing. N. DINNELLA

PROTOCOLLO

DATA

CARTA GEOMORFOLOGICA E IDROGEOLOGICA
GEOLOGIA E GEOTECNICA

CODICE PROGETTO				NOME FILE	REVISIONE	SCALA:
PROGETTO	LIV. PROG.	N. PROG.		T00GE00GEOCG02E.dwg		
DPVE03	E	1401		CODICE ELAB. T00GE00GEOCG02	E	1:2500

REV.	DESCRIZIONE	DATA	REDATTO	VERIFICATO	APPROVATO
E	EMISSIONE A SEGUITO DI ISTRUTTORIA	07/2015	COLLESELLI	RICCI	COLASANTE
D	EMISSIONE A SEGUITO DI ISTRUTTORIA	MAGGIO 2015	COLLESELLI	RICCI	COLASANTE
C	EMISSIONE	FEBBRAIO 2015	COLLESELLI	RICCI	COLASANTE
A	EMISSIONE	12/12/2014	COLLESELLI	RICCI	COLASANTE