Scala 1:2500

INDAGINI GEOGNOSTICHE PROGETTO DEFINITIVO (2008)

- S1 — Sondaggio geognostico
- PZ3 — Pozzetto geognostico
- PZA — Pozzetti eseguiti da CMG Testing (2013)
- CPTU1 — Prove penetrometriche statiche con piezocono (CPT-U)

INDAGINI GEOGNOSTICHE INTEGRATIVE (2014)

- SA-Piez.3 / SB-Piez.5 — Sondaggi a carotaggio continuo da spingere sino a 25 m di profondità dal piano campagna attrezzati con piezometri
- Piez.1 — Piezometri 1-2-4
- CPTUA-B-C — Prove penetrometriche statiche con piezocono spinte sino a 35m di profondità dal piano campagna.
- CPTUD — Prova penetrometrica statica con piezocono spinta sino a 15m di profondità dal piano campagna.
- P1÷P10 — Pozzetto geognostico/ambientale

SISTEMA DI MONITORAGGIO FALDA

- Falda superficiale
Piezometri finestrati sino a 12m di profondità in Pz1,Pz2,Pz3 e Pz4

- Falda profonda
Piezometri finestrati tra 15 e 25m Piez.5

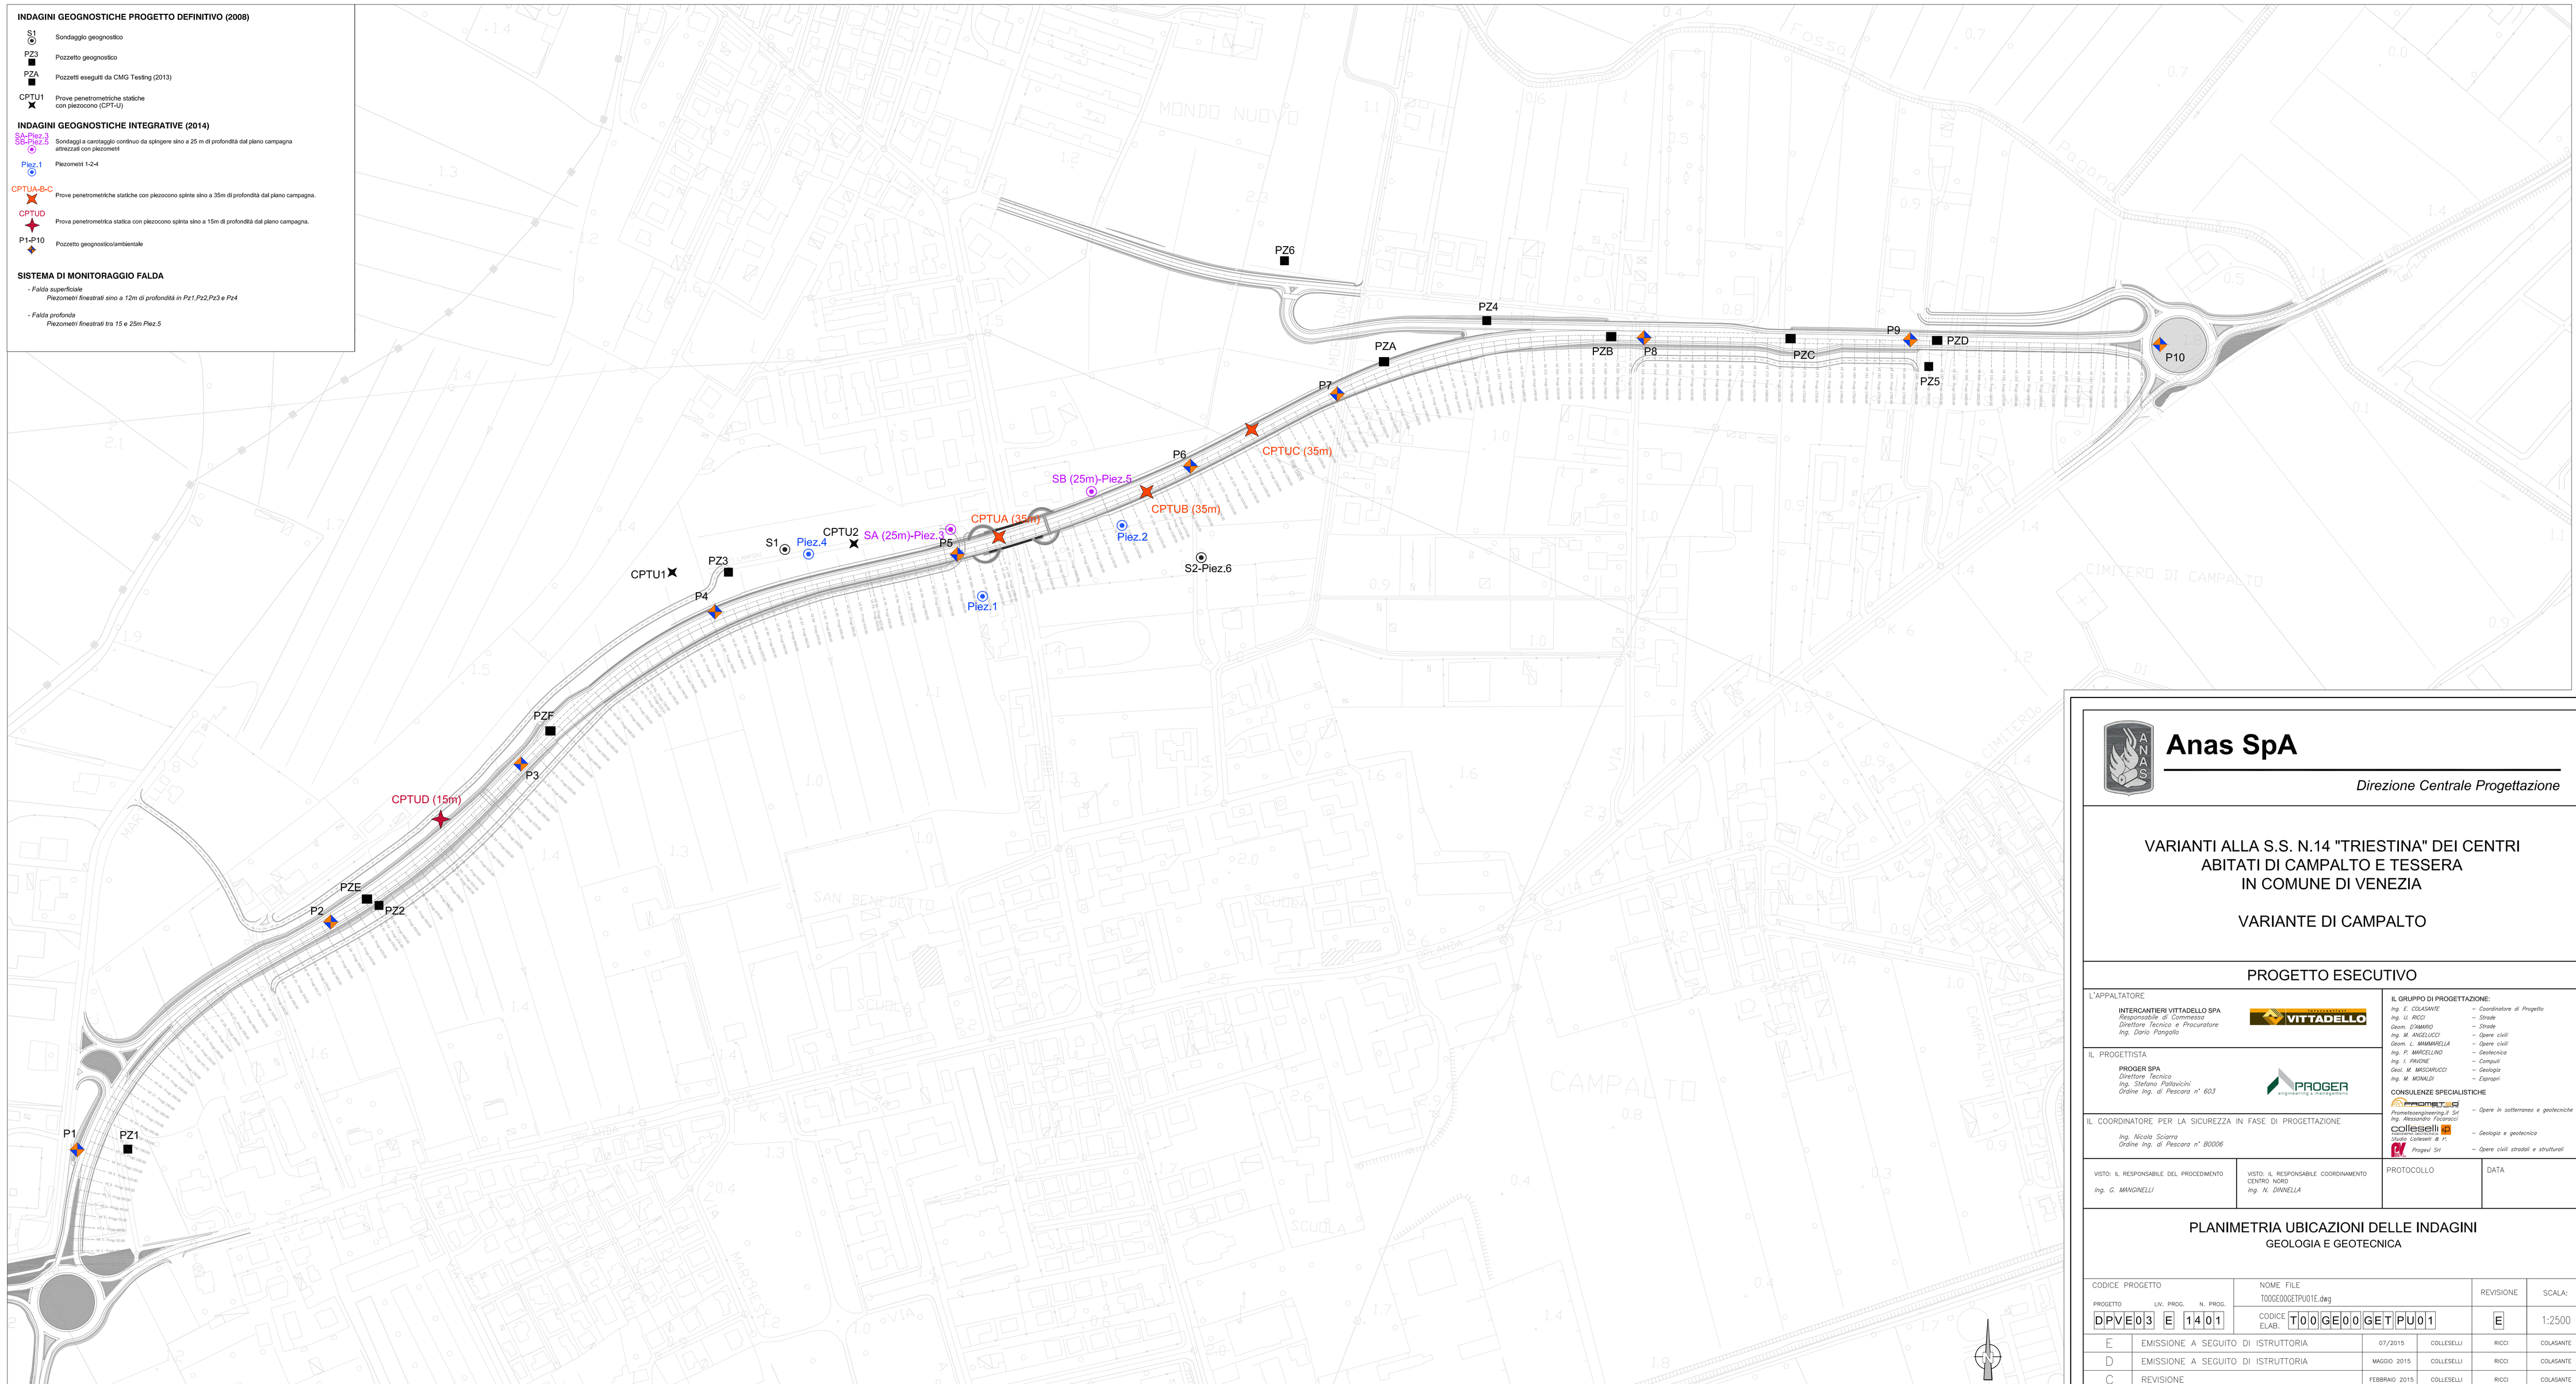

Anas SpA

Direzione Centrale Progettazione

VARIANTI ALLA S.S. N.14 "TRIESTINA" DEI CENTRI ABITATI DI CAMPALTO E TESSERA IN COMUNE DI VENEZIA

VARIANTE DI CAMPALTO

PROGETTO ESECUTIVO

L'APPALTATORE
INTERCANTIERI VITTADELLO SPA
Responsabile di Commessa
Direttore Tecnico e Procuratore
Ing. Dario Pangallo

IL PROGETTISTA
PROGER SPA
Direttore Tecnico
Ing. Stefano Pallavicini
Ordine Ing. di Pescara n° 603

IL COORDINATORE PER LA SICUREZZA IN FASE DI PROGETTAZIONE
Ing. Nicola Sciarra
Ordine Ing. di Pescara n° 80006

IL GRUPPO DI PROGETTAZIONE:
- *Ing. E. COLASANTE* – Coordinatore di Progetto
- *Ing. U. RICCI* – Strade
- *Geom. D'AMARIO* – Strade
- *Ing. M. ANGELUCCI* – Opere civili
- *Geom. L. MAMMARELLA* – Opere civili
- *Ing. Fl. MARCELLINO* – Geotecnica
- *Ing. I. PAVONE* – Computi
- *Geol. M. MASCIARUCCI* – Geologia
- *Ing. M. MONALDI* – Espropri

CONSULENZE SPECIALISTICHE
- *Prometeoingegneria.it Srl* – Opere in sotterraneo e geotecniche
- *Ing. Alessandro Fiumicci*
- *Studio Lotteselli di e.* – Geologia e geotecnica
- *Progeo Srl* – Opere civili stradali e strutturali

VISTO: IL RESPONSABILE DEL PROCEDIMENTO	VISTO: IL RESPONSABILE COORDINAMENTO CENTRO NORD	PROTOCOLLO	DATA
Ing. G. MANGINELLI	*Ing. N. DINNELLA*		

PLANIMETRIA UBICAZIONI DELLE INDAGINI
GEOLOGIA E GEOTECNICA

CODICE PROGETTO (PROGETTO / LIV. PROG. / N. PROG.)	NOME FILE	REVISIONE	SCALA:
DPVE03 / E / 1401	T00GEOGETPU01E.dwg CODICE ELAB.: T00GE00GETPU01	E	1:2500

REV.	DESCRIZIONE	DATA	REDATTO	VERIFICATO	APPROVATO
E	EMISSIONE A SEGUITO DI ISTRUTTORIA	07/2015	COLLESELLI	RICCI	COLASANTE
D	EMISSIONE A SEGUITO DI ISTRUTTORIA	MAGGIO 2015	COLLESELLI	RICCI	COLASANTE
C	REVISIONE	FEBBRAIO 2015	COLLESELLI	RICCI	COLASANTE
A	EMISSIONE	12/12/2014	COLLESELLI	RICCI	COLASANTE