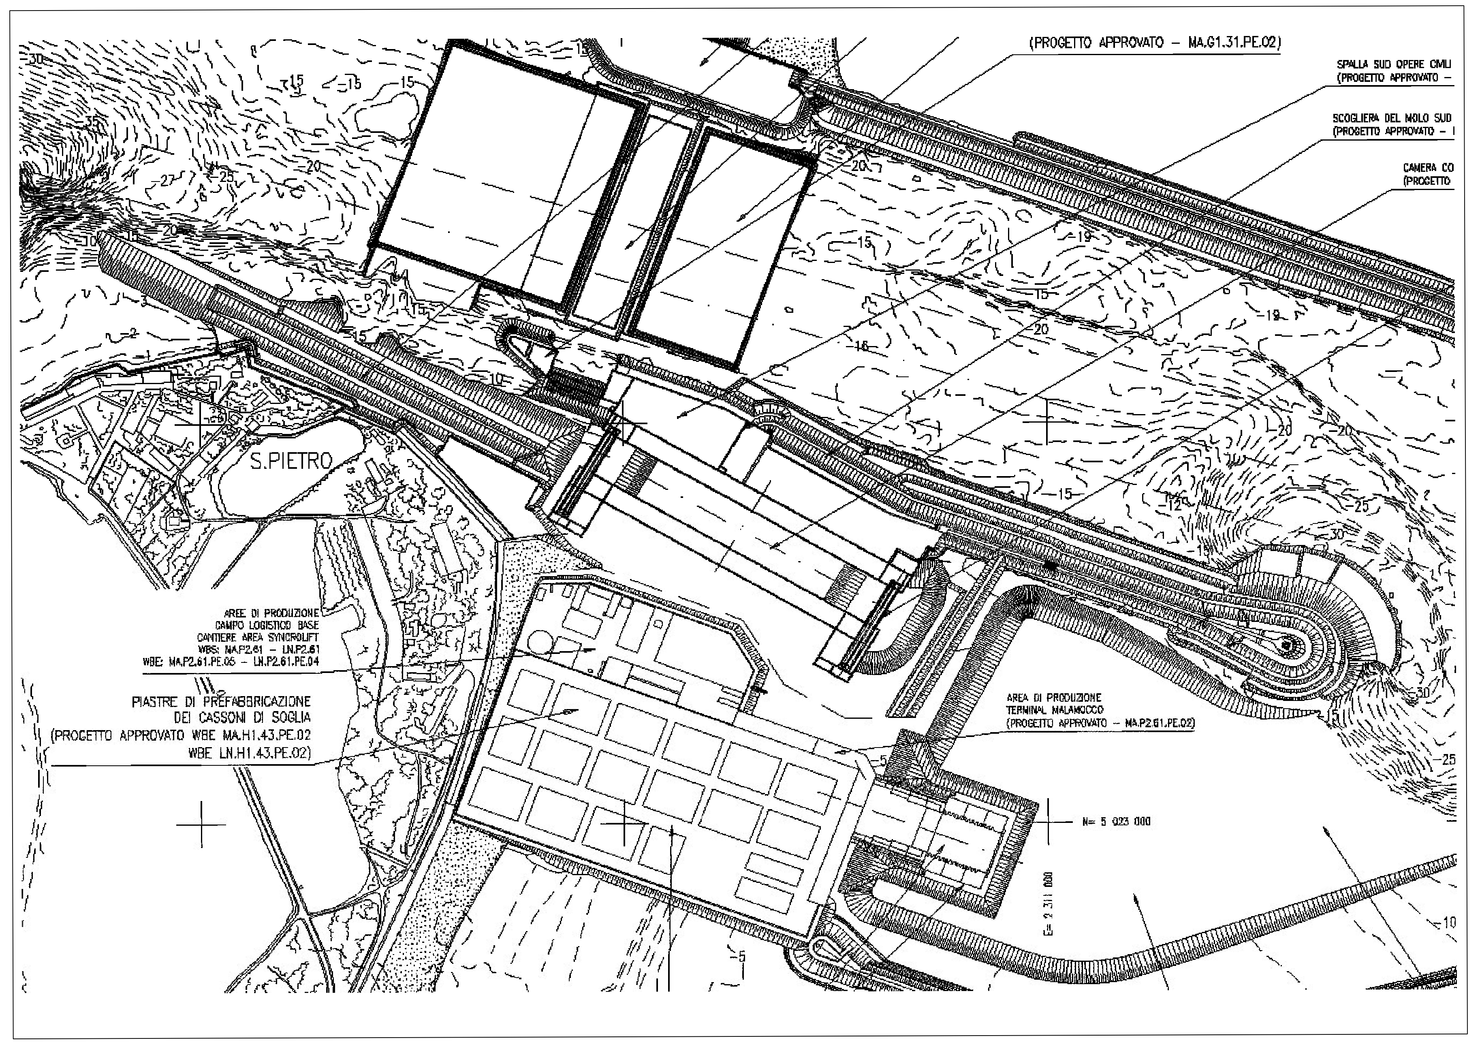

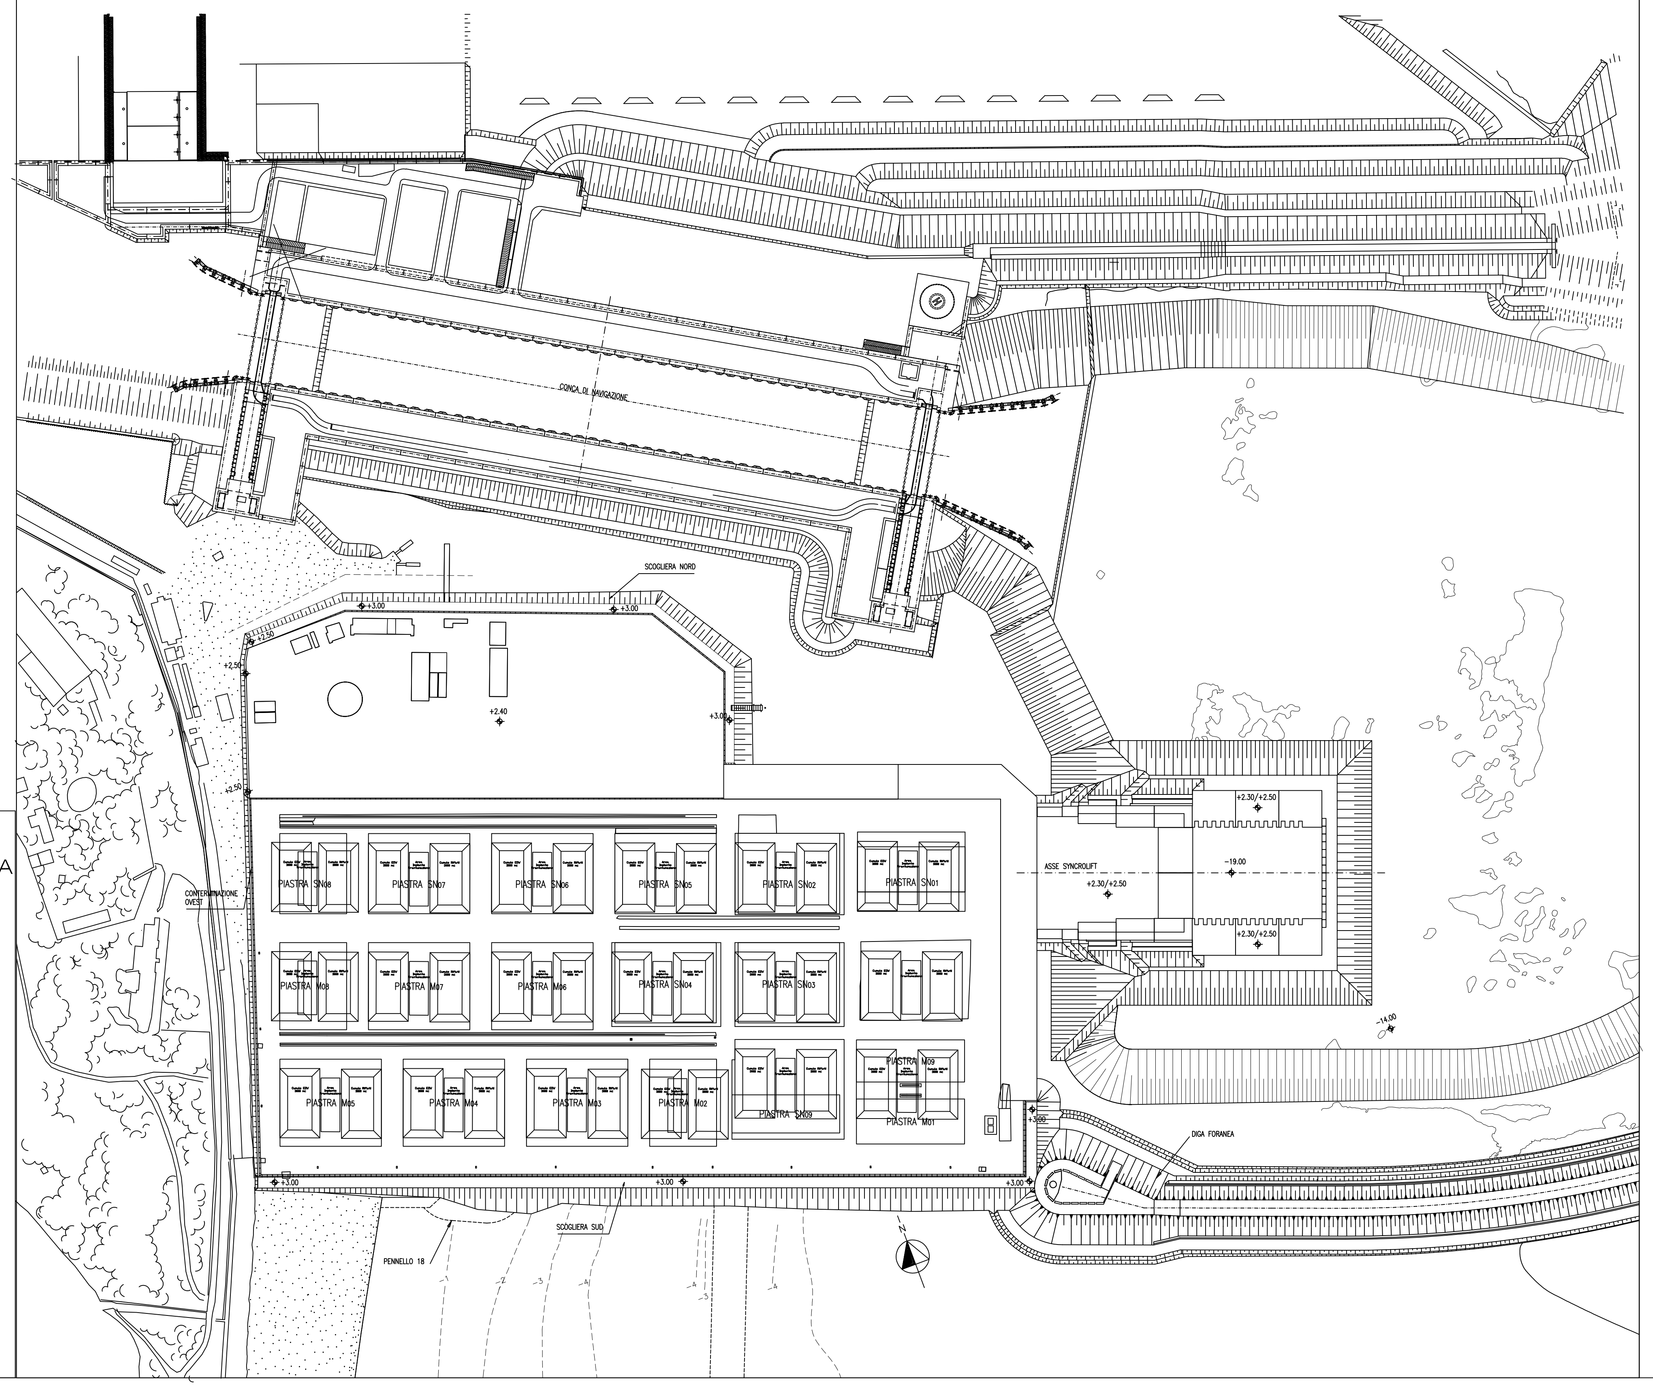

CITTA' METROPOLITANA DI VENEZIA
ISOLA DI PELLESTRINA

GENERAL SMONTAGGI S.p.a.

PLANIMETRIA - campagna di frantumazione isola di Pellestrina
Studio Preliminare Ambientale - Integrazioni spontanee

planimetria area di cantiere scala 1:1.000 - ortofoto scala 1:25.000

PROGETTISTA: Ing. MASSIMO PELUSO
BERTOLLA AMBIENTE SRL
VIA M. BANDELLO, 17
10156 TORINO
TEL. 011.273.27.97

PROPONENTE: GENERAL SMONTAGGI S.p.a.

GIUGNO 2020