


# IMPIANTO DI TRIGENERAZIONE

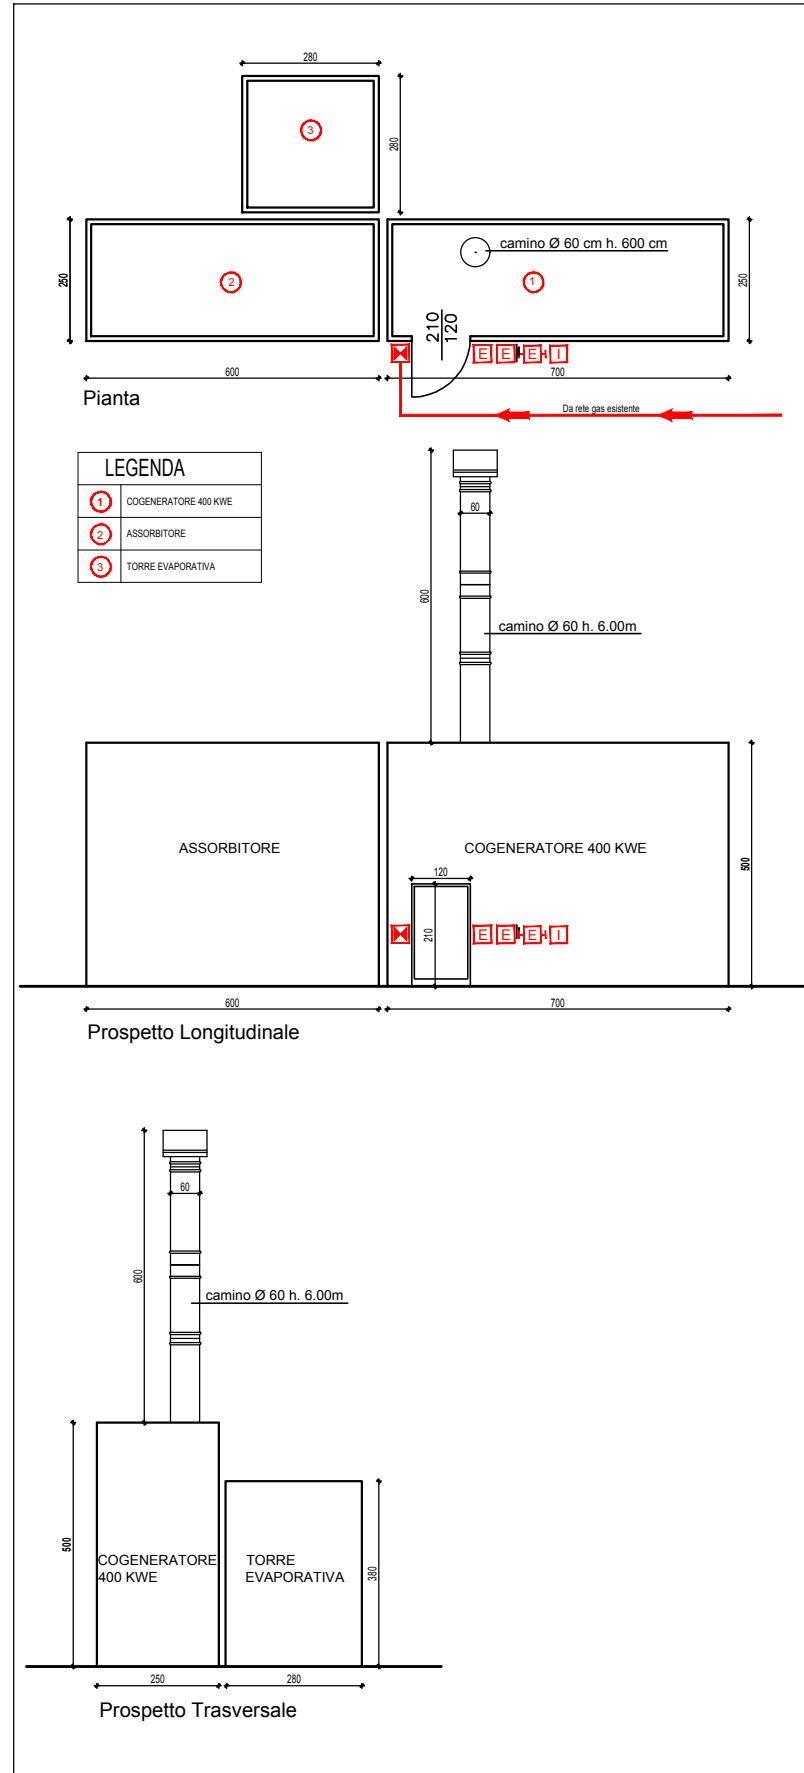

# PIANTA PIANO TERRA

