



LEGENDA

- PERIMETRO INSTALLAZIONE
- DEPOSITO RIFIUTI
- FONTI EMISSIONI RUMORE
- DEPOSITI MATERIE PRIME

- 2) AREA DEPOSITO TEMPORANEO RIFIUTI
- EER 19 08 01 RESIDUI GRIGLIATURA ACQUE REFLUE
 - EER 16 02 14 APPARECCHIATURE ELETTRICHE FUORI USO
 - EER 17 04 05 FERRO E ACCIAIO
 - EER 15 02 03 TELE DA FILTROPRESSA ESAURITE
 - EER 13 02 08* OLI USATI
 - EER 15 01 02 IMBALLAGGI IN PLASTICA
 - EER 15 01 10* IMBALLAGGI CONTENENTI SOSTANTE PERICOLOSE
 - EER 16 02 11* APPARECCHIATURE FUORI USO
 - EER 16 06 01* BATTERIE AL PIOMBO
 - EER 17 02 03 PLASTICA

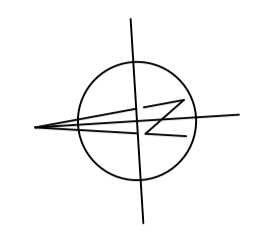

- 1) AREA ESTERNA LOCALE FILTROPRESSA
- EER 19 08 12 FANGHI PRODOTTI DAL TRATTAMENTO BIOLOGICO DI ACQUE REFLUE
 - EER 19 09 02 FANGHI PRODOTTI DAI PROCESSI DI CHIARIFICAZIONE DELLE ACQUE

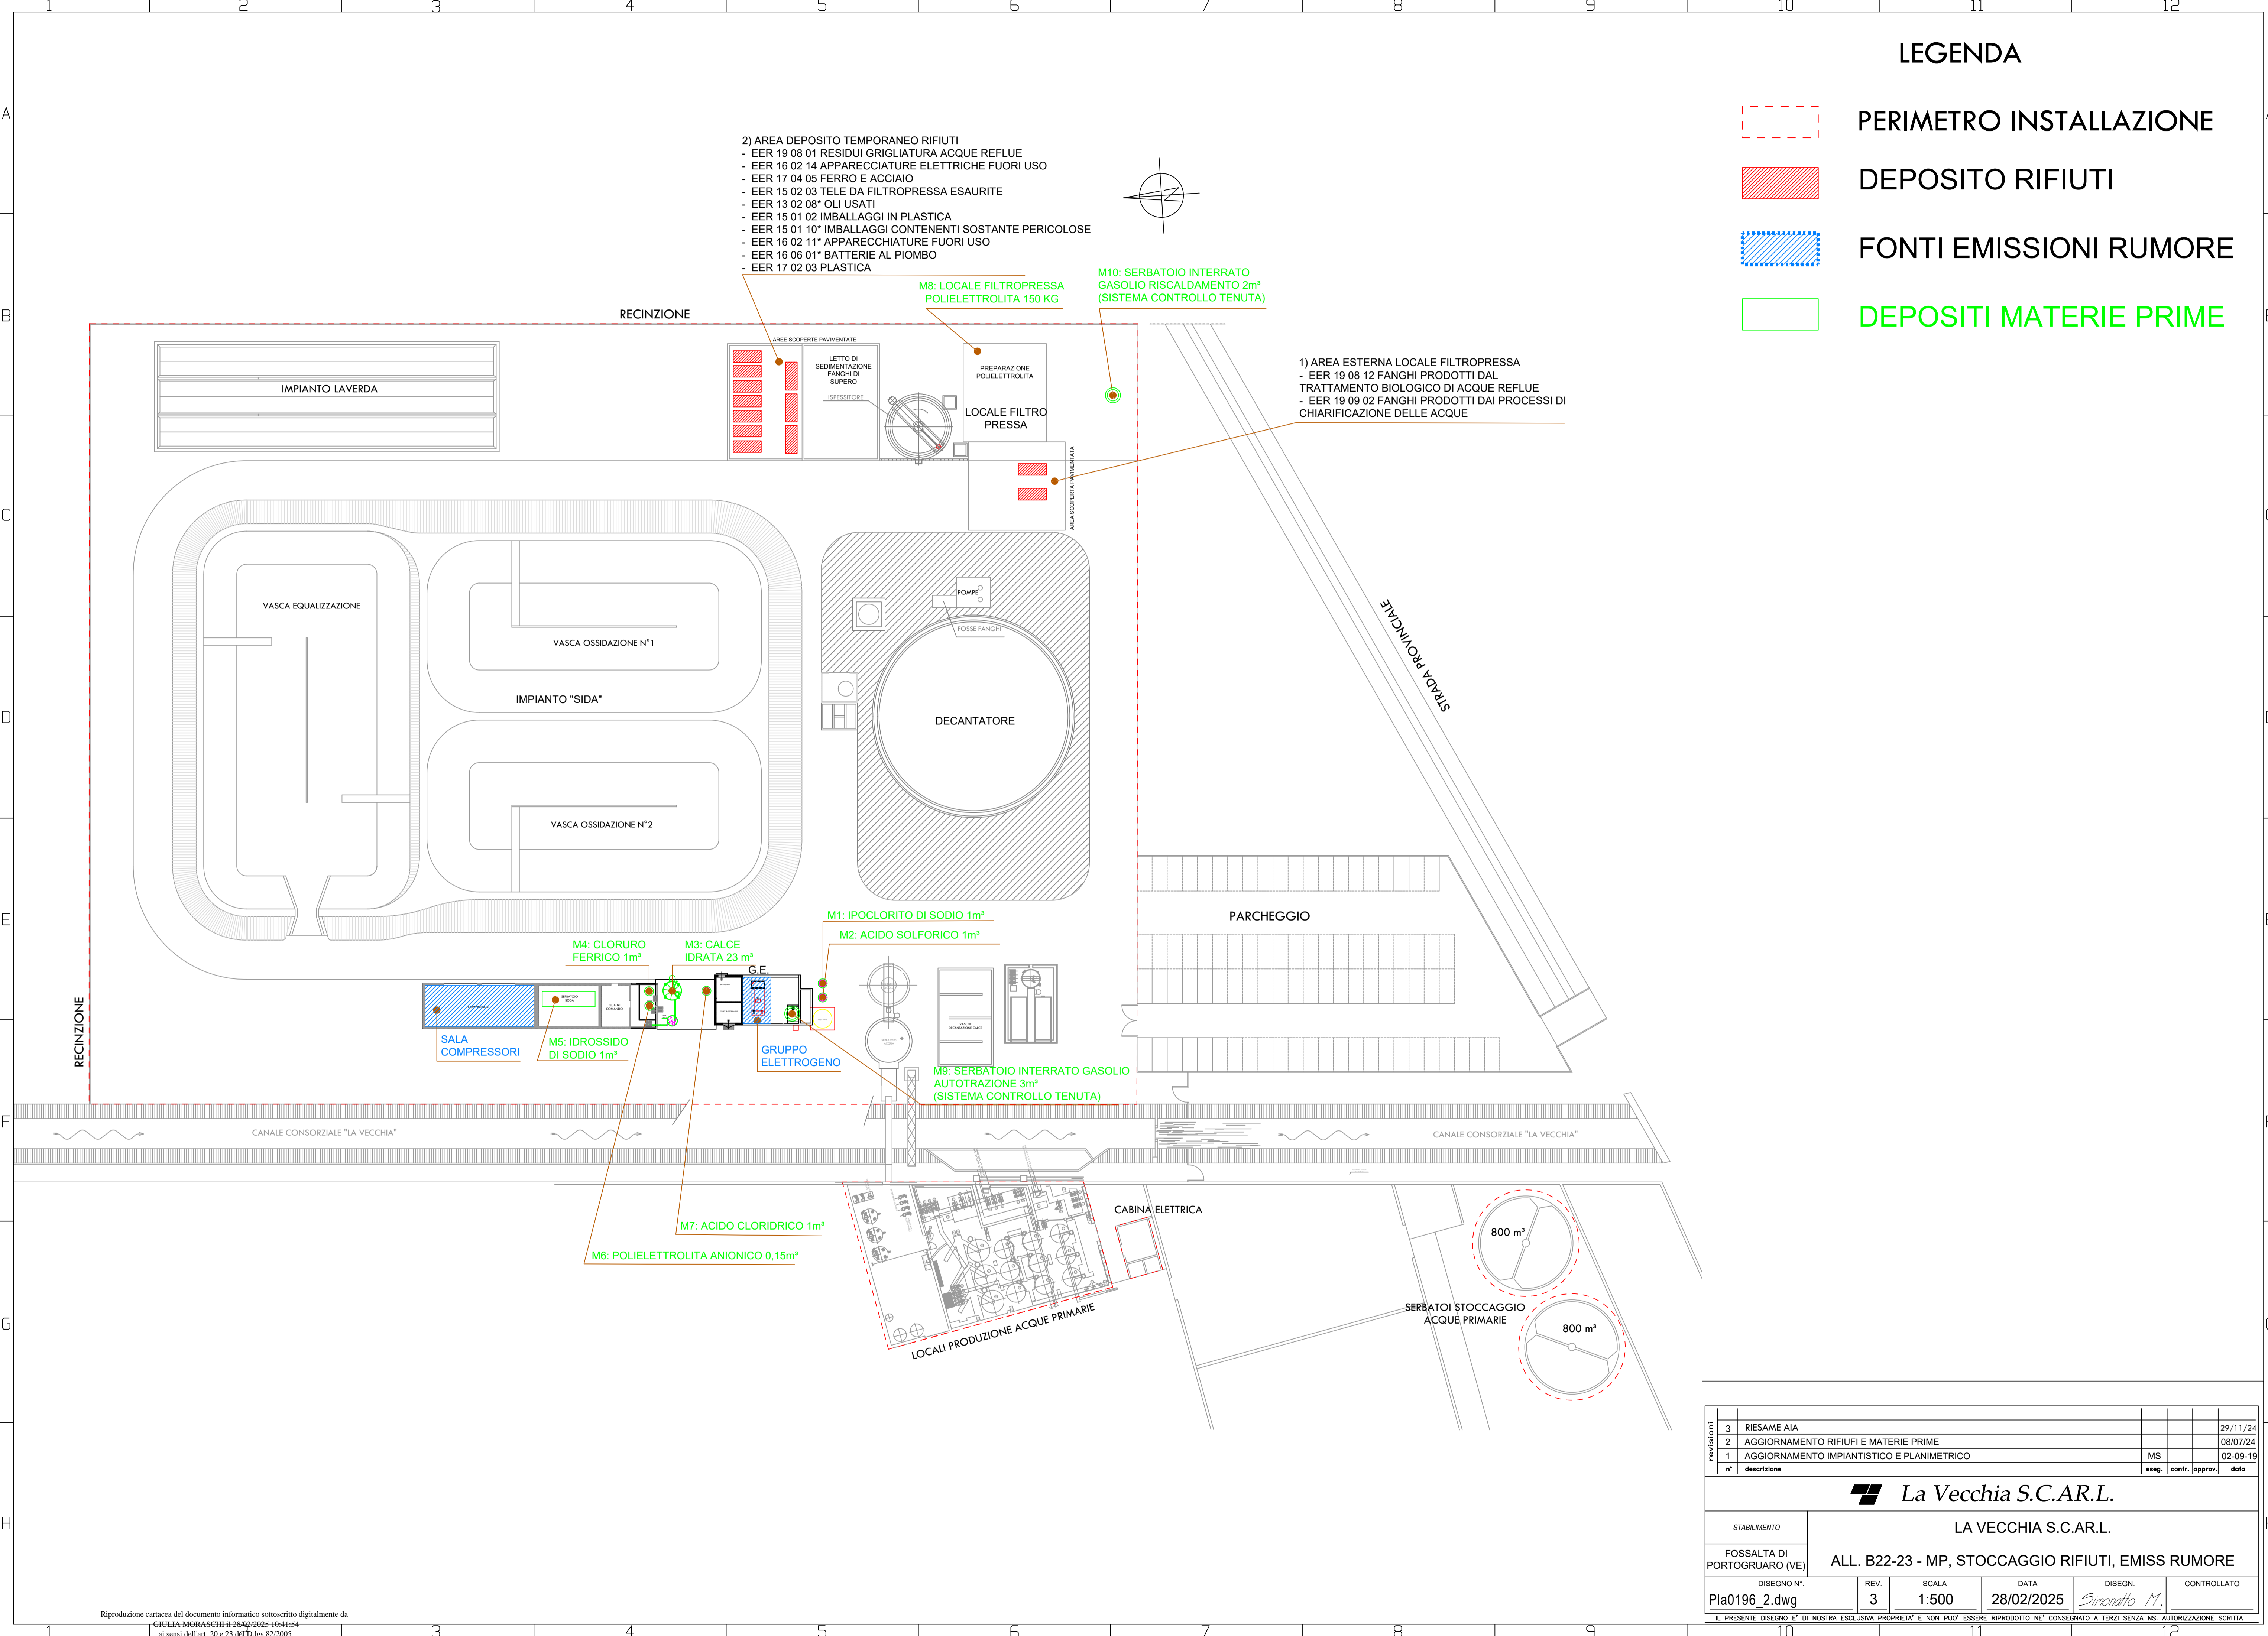

A TERMINI DI LEGGE E' VIETATO A CHIUNQUE RIPRODURRE O RENDERE NOTO A TERZI QUESTO DOCUMENTO COME PURE UTILIZZARNE IL CONTENUTO SENZA NOSTRA PREVENTIVA AUTORIZZAZIONE SCRITTA. OGNI INFRAZIONE COMPORTA IL RISARCIMENTO DEI DANNI CONSEGUENTI.

revisión	n°	descripción	eseg.	contr.	aprov.	data
3		RIESAME AIA				29/11/24
2		AGGIORNAMENTO RIFIUTI E MATERIE PRIME				08/07/24
1		AGGIORNAMENTO IMPIANTISTICO E PLANIMETRICO	MS			02-09-19

La Vecchia S.C.AR.L.	
LA VECCHIA S.C.AR.L.	
FOSSALTA DI PORTOGRUARO (VE) ALL. B22-23 - MP, STOCCAGGIO RIFIUTI, EMISS RUMORE	
DISEGNO N°:	Pla0196_2.dwg
REV.	3
SCALA	1:500
DATA	28/02/2025
DISEGN.	Sironato M.
CONTROLLATO	

IL PRESENTE DISEGNO E' DI NOSTRA ESCLUSIVA PROPRIETA' E NON PUO' ESSERE RIPRODOTTO NE' CONSEGNATO A TERZI SENZA NS. AUTORIZZAZIONE SCRITTA