

PLANIMETRIA SCHEMA FOGNARIO  
Scala 1:500

ASSIUNDO A.L. TORONTO  
VALLEGGIOTTI, SIBI, ADA  
OGGIARI  
VERONA

IL PRESENTE DOCUMENTO È IN POSSESSO DELLO STUDIO  
 ARCHITETTICO DOTT. STEFANO VALENTI A VERONA  
 COME DOCUMENTO AUTENTICO

PROGETTISTA:  
 Architetto Giovanni D'Andrea  
**GDA**  
 ARCHITETTI  
 Via Mill Marini - Galleria San Donato, 4/76  
 37027 San Donà di Pieve (VE)

COMMITTENTE:  
 DITEC EUROVA SRL  
 IN FABBRICO  
 LOCALITÀ SAN  
 PAVA 0027070393

FILE

SCALA  
 VARI


DATA  
 MARZO 2025

COMUNE DI MUSILE  
 PROVINCIA DI VENEZIA  
 ALLEGATO GRAFICO ALLA RICHIESTA DI ALLACCIAMENTO  
 UFFICI  
 FOGNATURA DI VIA VERONA

PROGETTO  
 SCHEMA RETE FOGNARIA  
 PLANIMETRIA RETE FOGNARIA UFFICI

Tavolo  
 1.0



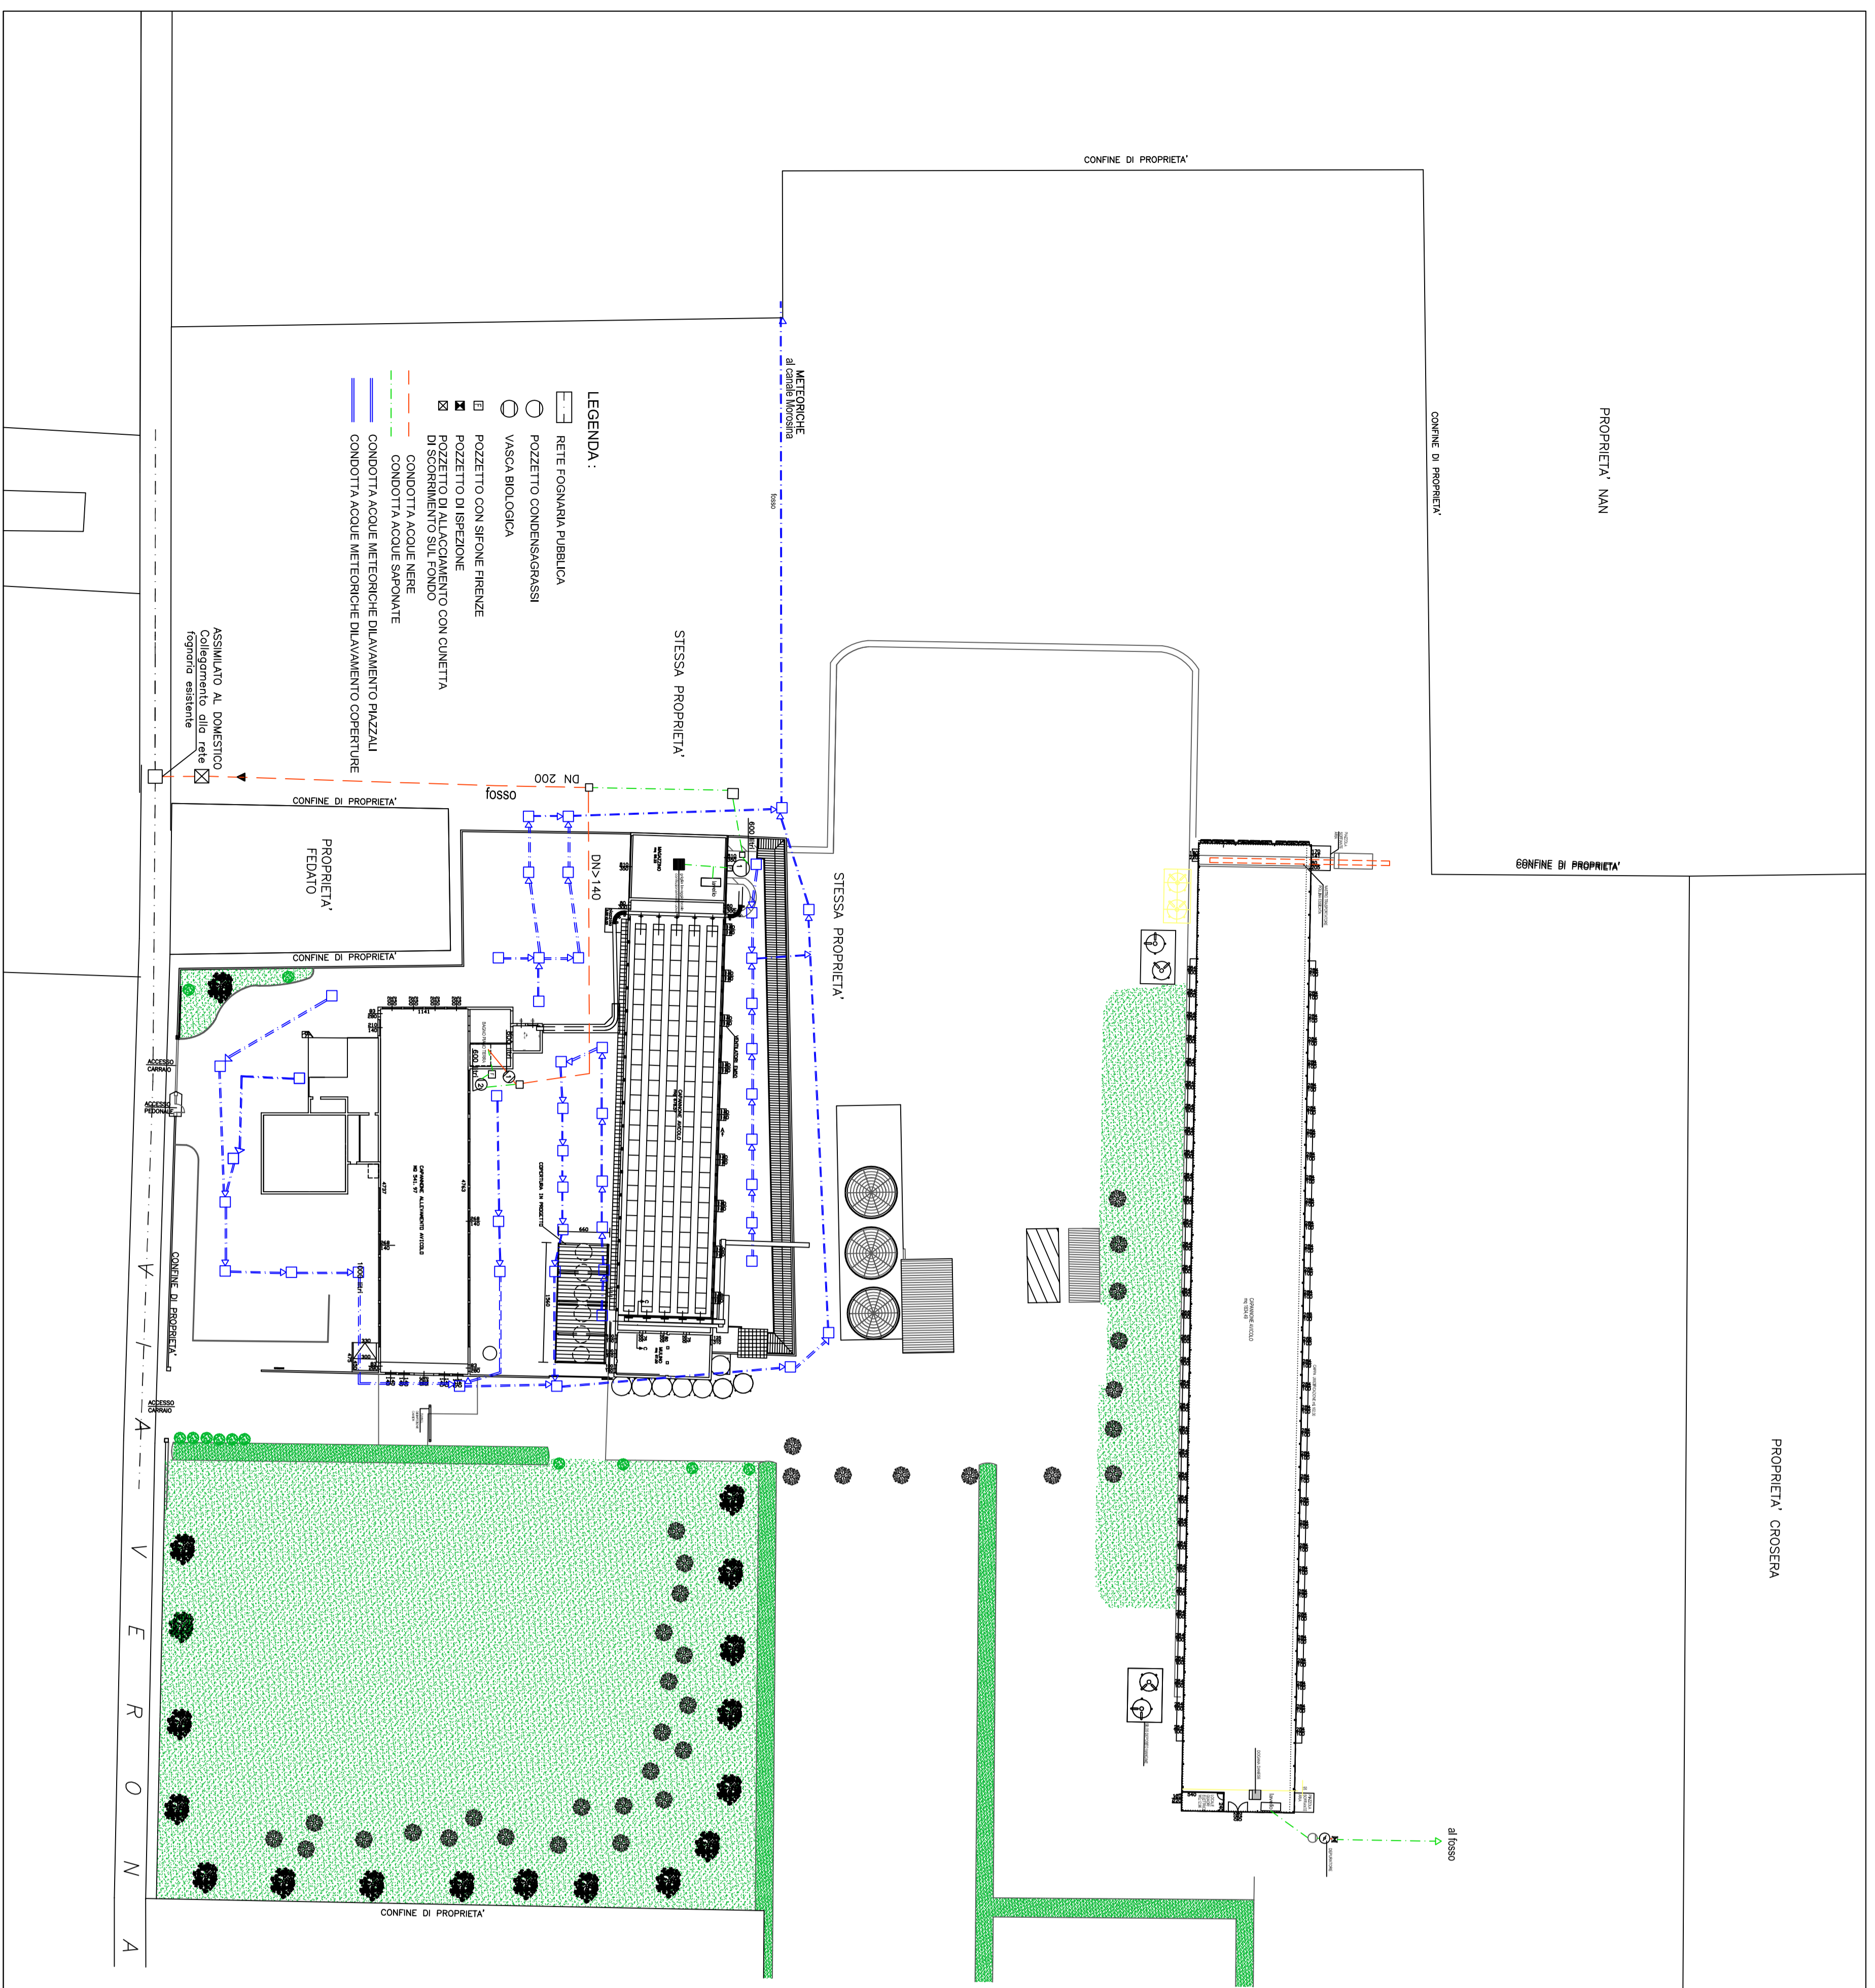

**COMUNE DI MUSILE**  
 PROVINCIA DI VENEZIA  
 PROGETTO DI MANUTENZIONE STRAORDINARIA  
 MODIFICHE INTERNE-ADeguamenti  
 ALLACCIAMENTO ALLA FOGNATURA DI VIA VERONA  
 DI UNA AZIENDA AGRICOLA ESISTENTE

**PROGETTO RETTE FOGNARIA  
 SCHEMA RETTE FOGNARIA  
 CON ASSISTENTE ADIUTORE  
 PLANIMETRIA RETTE FOGNARIA CAPANNONI**

Tavolo 1.0

IL PROGETTO E' IN POSSESSO DELLO STUDIO  
 E DEI DIRITTI STRAORDINARI  
 ARCHITETTO GIOVANNI D'ANDREA

**PROGETTISTA:**  
 Architetto Giovanni D'Andrea

**COMMITTENTE:**  
 Ditta EUROVO SRL  
 LUGO V. S. RA  
 P.IVA 0027070393

**FILE:**

**SCALA:**  
 1:500

**DATA:**  
 MARZO 2025

Via Illi Martiri - Galleria San Donato, 4/78  
 30027 San Donà di Piave (VE)

**GDA**  
 ARCHITETTI