
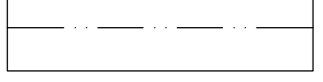

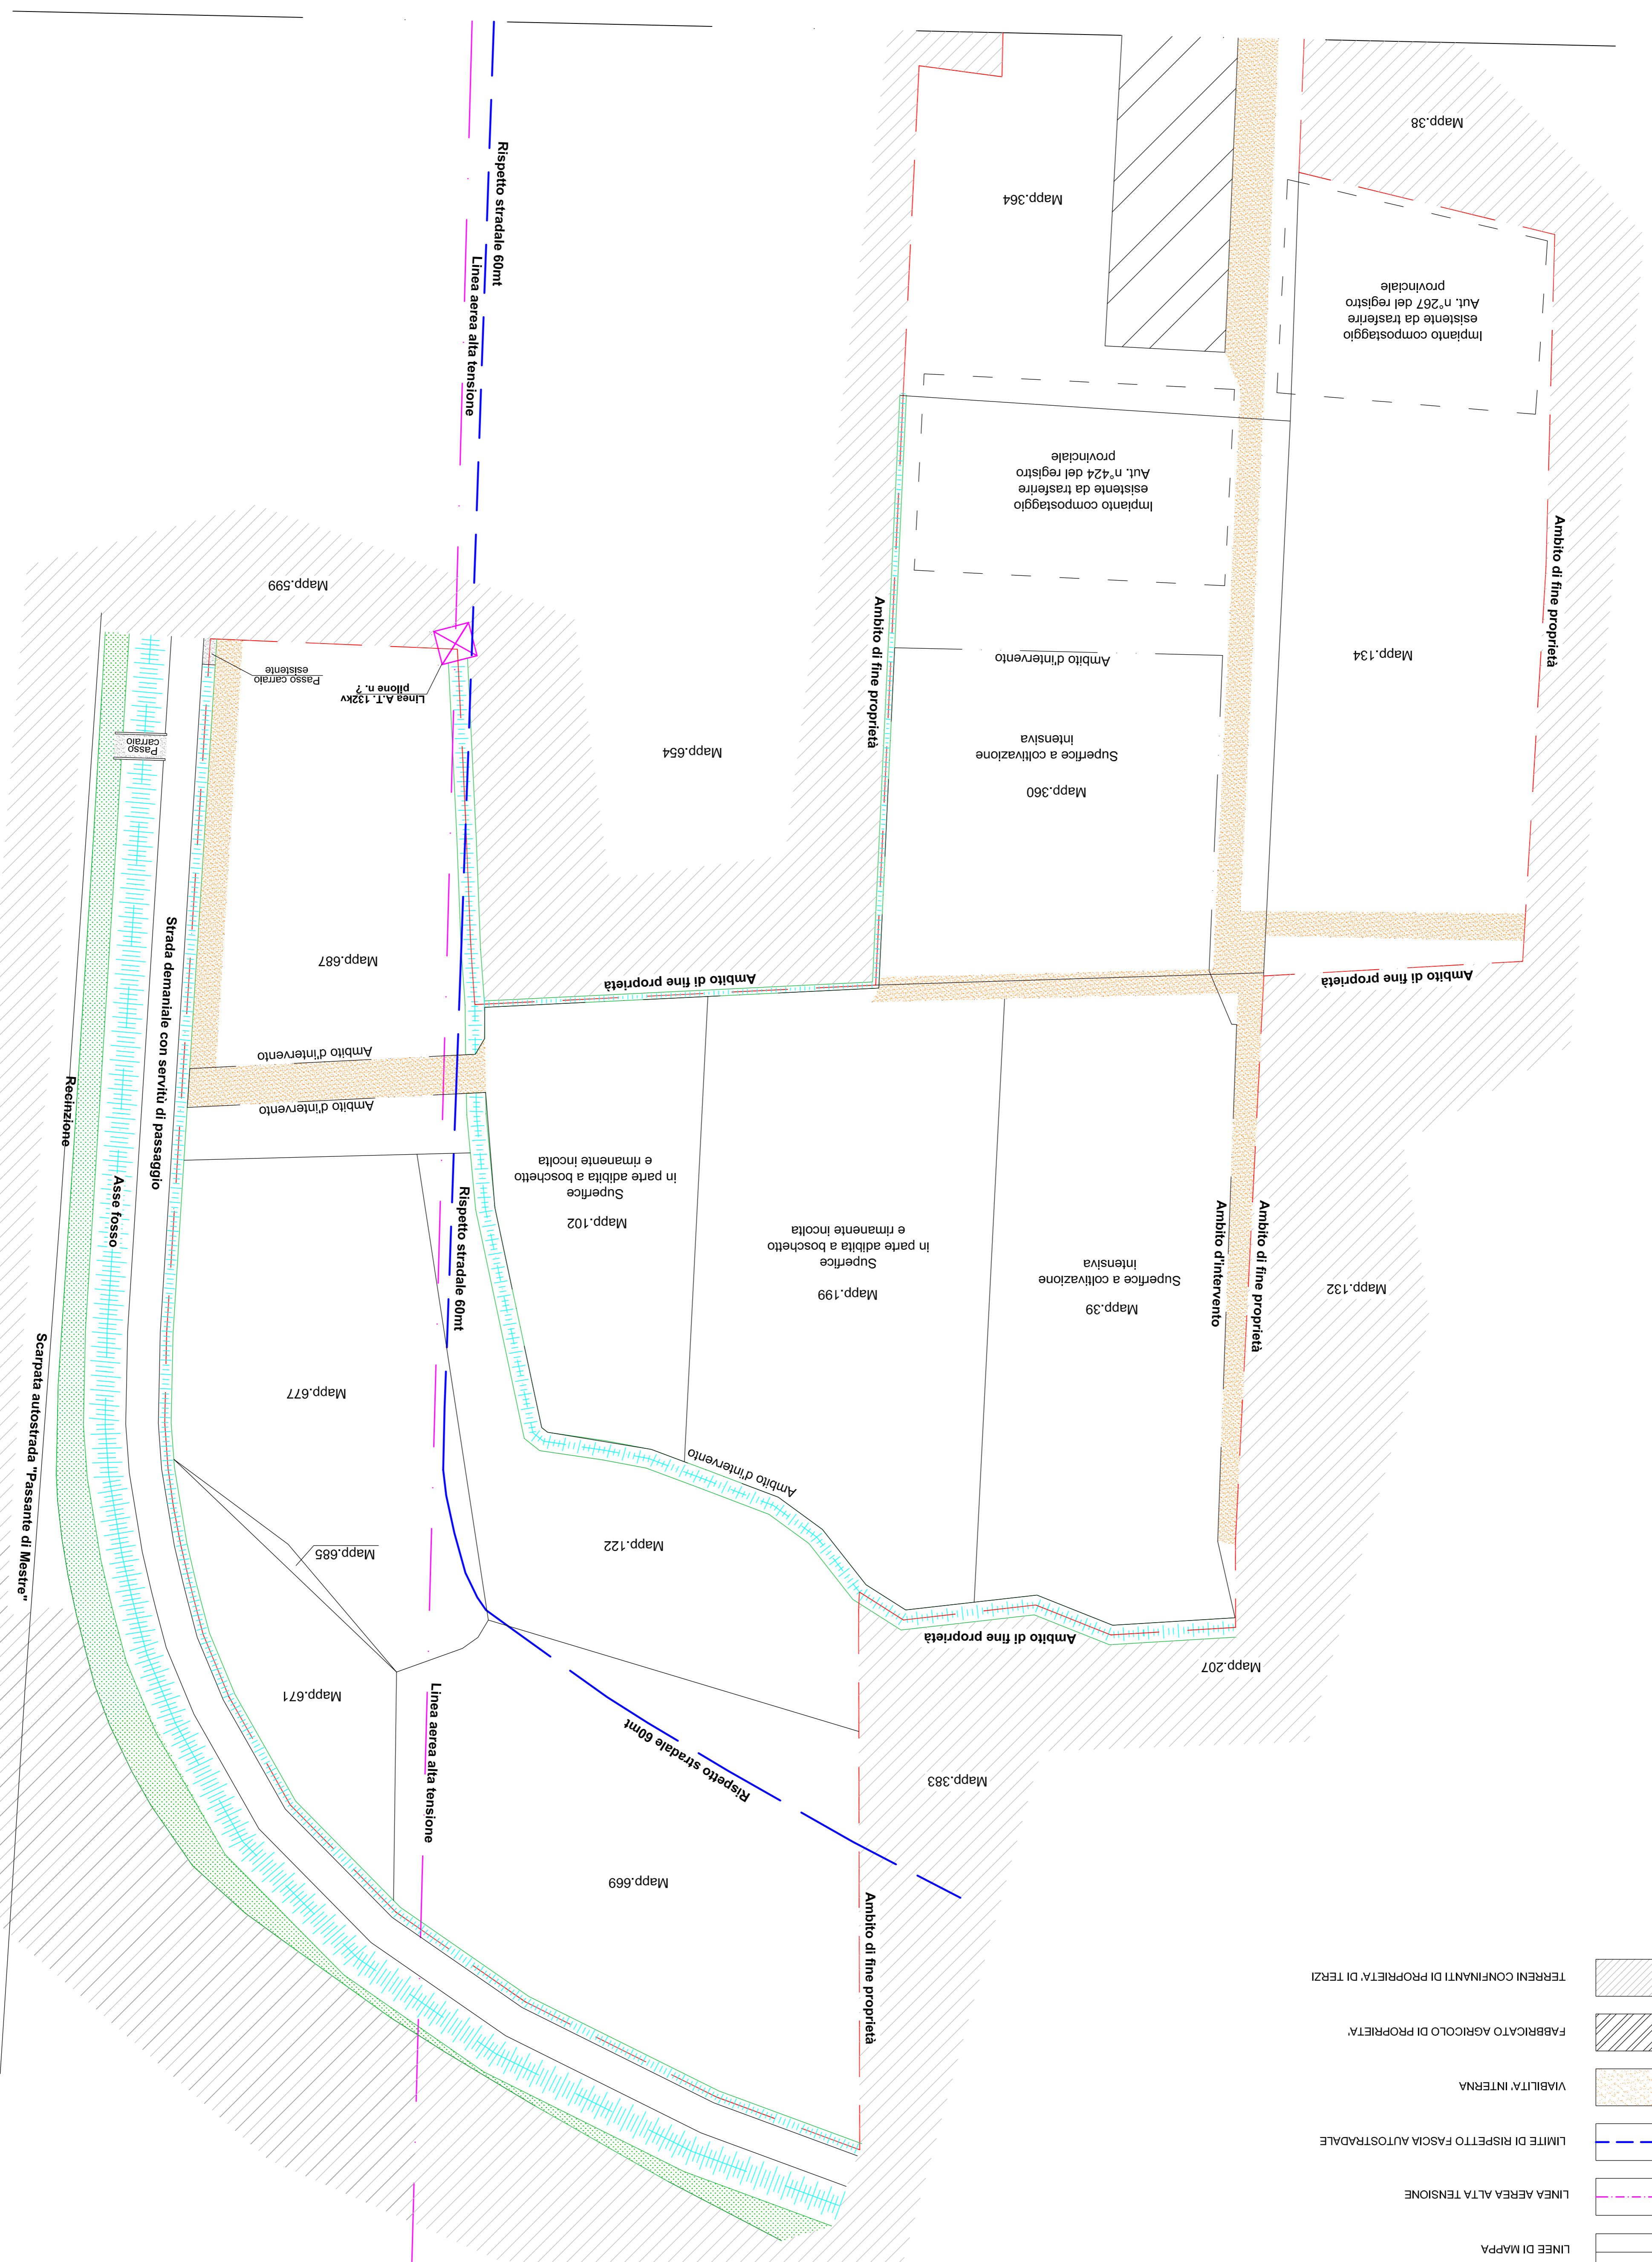
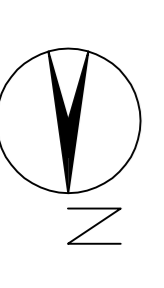


**LEGENDA:**

-  AMBITO DI FINE PROPRIETA'
-  AMBITO D'INTERVENTO
-  LINEE DI MAPPA
-  LINEA AEREA ALTA TENSIONE
-  LIMITE DI RISPETTO FASCIA AUTOSTRADALE
-  VIABILITA' INTERNA
-  FABBRICATO AGRICOLO DI PROPRIETA'
-  TERRENI CONFINANTI DI PROPRIETA' DI TERZI



Planimetria stato esistente  
Scala 1:500



**COMUNE DI MARTELLAGO  
CITTA' METROPOLITANA DI VENEZIA**

PROGETTO PER ATTIVITA' DI RECUPERO, MEDIANTE COMPOSTAGGIO AEROBICO  
DI RIFIUTI A MATRICE VEGETALE IN PROCEDURA ORDINARIA

PROPRIETA'	COMMITENTE
PELLIZZON RINO PELLIZZON GIAMPAOLO PELLIZZON PERANTONIO	Soc. PELLIZZON AGRISERVICE s.n.c. via Boschi n°10 30030 - Martellago (Ve) P.I. 03002630279

PROGETTISTI
Geom. Matteo Compagnaro Via Fragani 43, 30030 Martellago (Ve)
Dr. Biol. Francesco Coddato Via Lamomero 12, 30173 Mestre (Ve)
Arch. Daniele Matteo P.zza A. Rizzo 51-1, 30027 S. Donà di Piave (Ve)

UBICAZIONE:	DATA	SCALA
via Boschi, COMUNE DI MARTELLAGO N.C.I. - foglio 2 - Mapp. 59 - 198 - 102 - 360 - 318 - 319 - 691	Giugno 2017	Varie