


LEGENDA ZONE LAY-OUT

■	DEPOSITO RIFIUTI R13 - TIPOLOGIA 9.1
■	DEPOSITO RIFIUTI R13 - TIPOLOGIA 6.1
■	DEPOSITO RIFIUTI PRODOTTI
■	AREA SELEZIONE RIFIUTI
■	DEPOSITO PALLETS DA COMMERCIALIZZARE (LEGNO E PLASTICA)
■	ZONA CARICO/SCARICO DEI PALLETS DA COMMERCIALIZZARE
■	DEPOSITO PALLETS DA COMMERCIALIZZARE (LEGNO)
■	PESA CONFERIMENTO

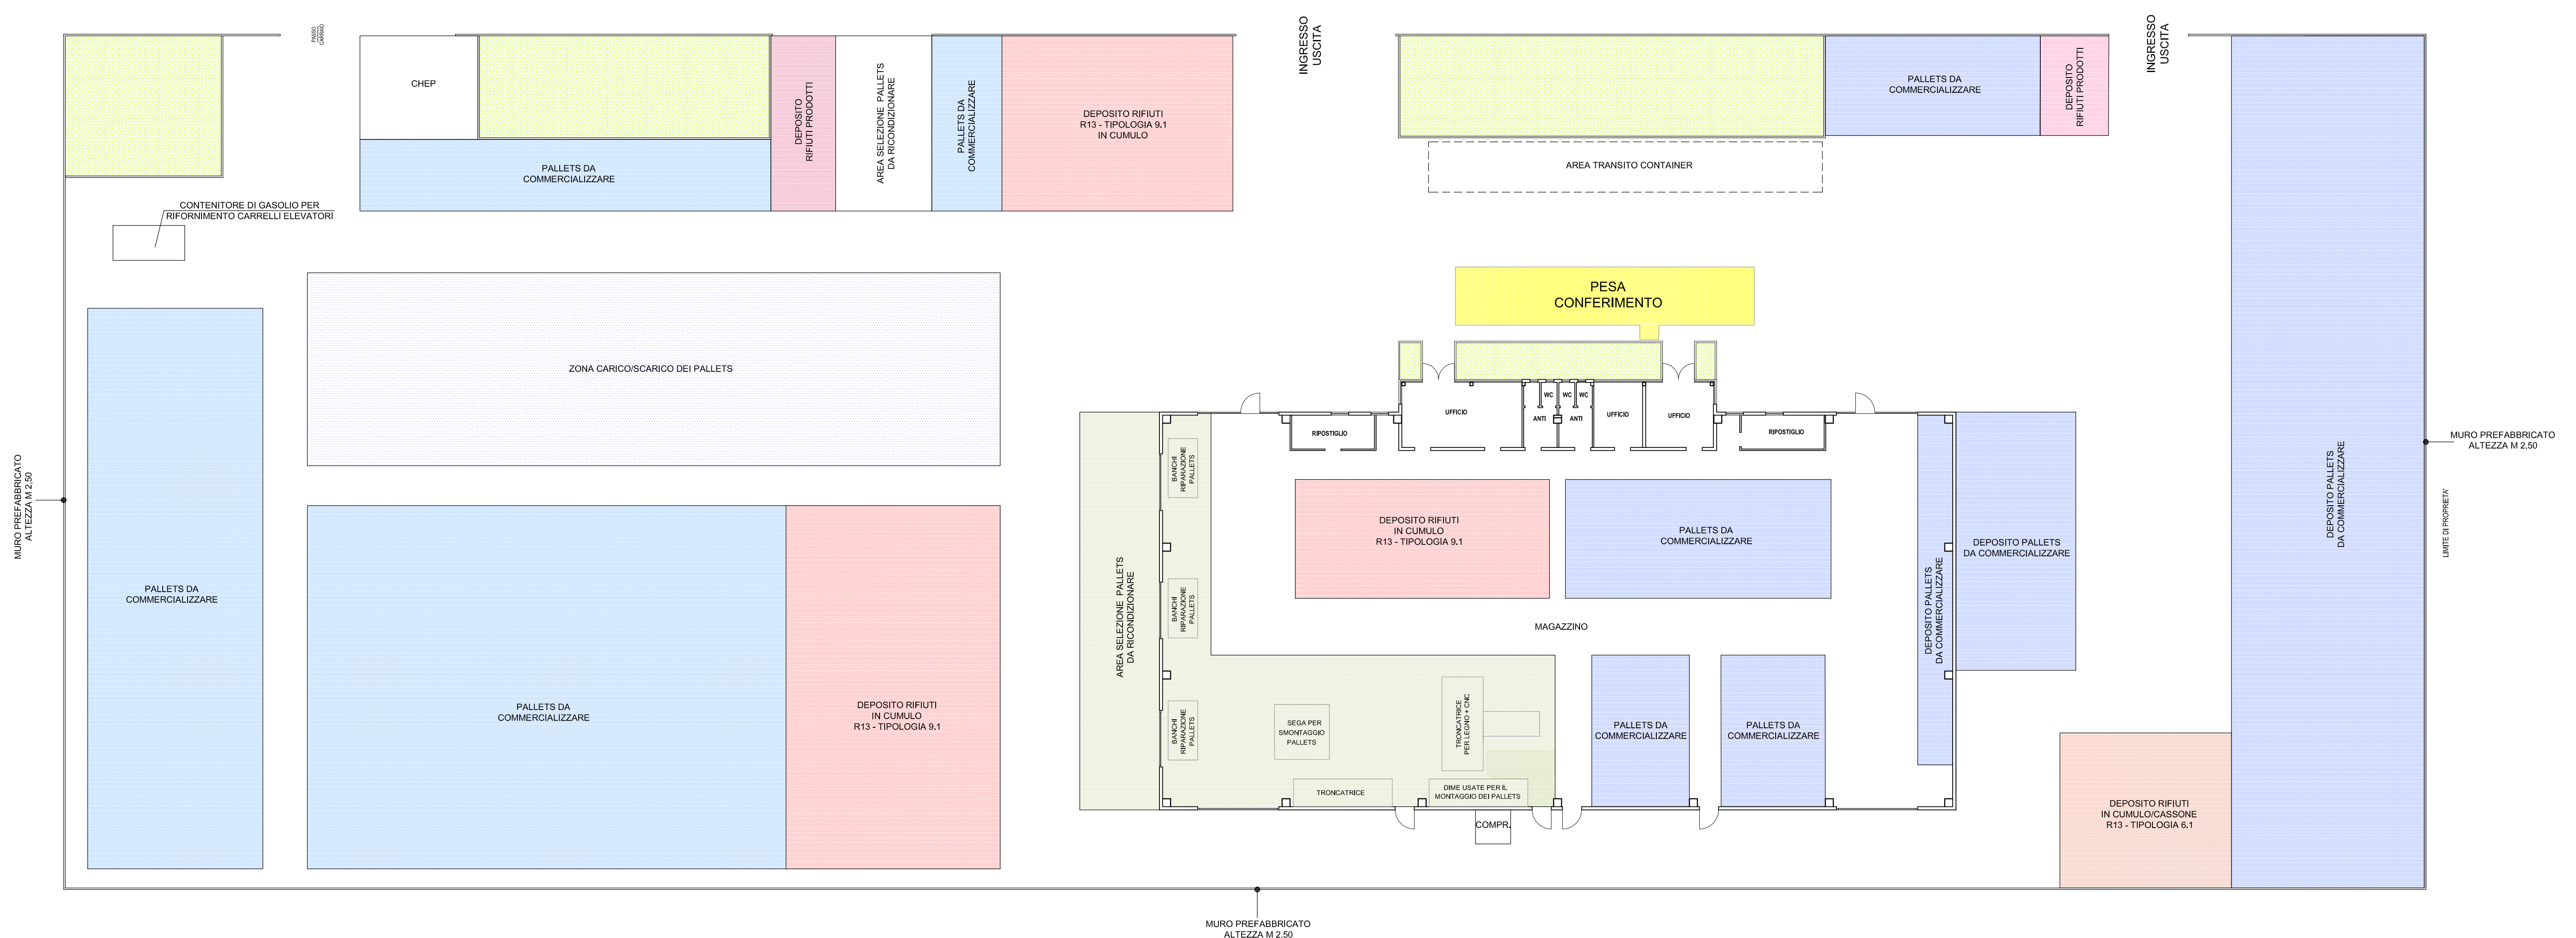

Comune di Vigonovo Provincia di Venezia (VE)

committente: **IMBALL NORD SRL**

designazione dell'opera: **VERIFICA DI ASSOGETTABILITA'**
ai sensi dell'art.20 del D.Lgs. 152/06 e s.m.i.
(Modifica di un impianto di trattamento rifiuti speciali non pericolosi abilitato all'esercizio in procedura semplificata)

Nome elaborato: PLANIMETRIA GENERALE - STATO DI FATTO Tavola: **2**

Data: 01 | 09 | 16 Scala: 1:200 Disegnatore: Stefano Rampazzo Approvato: Stefano Zamborlini

COORDINAMENTO ALLA PROGETTAZIONE
Geom. Stefano Zamborlini
35030 Rubano (PD) - via Bormoneo n° 18
Tel. 049/630605 - Fax 049/8974524
www.ecotest.it - info@ecotest.it

N.B. o termini di legge ci riserviamo la proprietà di questo disegno con divieto di riprodurlo o di renderlo comunque noto a terzi o a ditte concorrenti senza autorizzazione scritta dello studio Ecotest s.r.l.