


ESTRATTO DI MAPPA
Fig. 9 - Mapp. 1611, 1613, 1473, 1614, 1588, 1469, 1592, 1593, 1474, 1589, 1591, 1470

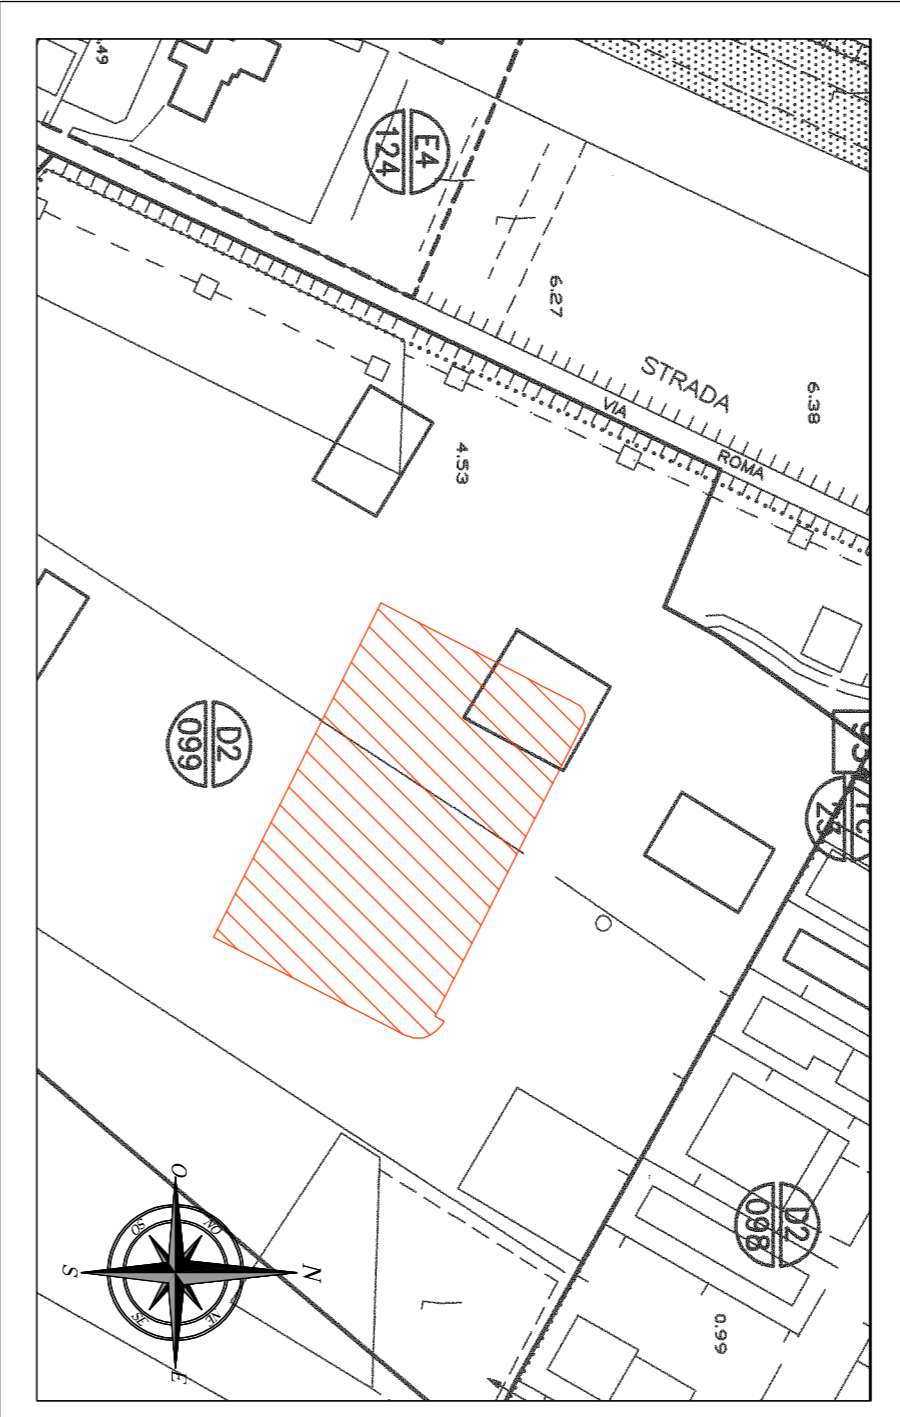

ESTRATTO P.R.G.

REGIONE VENETO
PROVINCIA DI VENEZIA
COMUNE DI CAMPAGNA LUPA

**VALUTAZIONE DI IMPATTO AMBIENTALE E
CONTESTUALE APPROVAZIONE DEL PROGETTO DI UN
"NUOVO IMPIANTO DI RECUPERO RIFIUTI SPECIALI E
AUTODEMOLIZIONE"**

DA INSEDERE IN
Comune di Campagna Lupia

Procedura di valutazione di Impatto Ambientale ai sensi dell'art. 23 del D.Lgs. n. 152/2006 e s.m.l.

TAVOLA		ESTRATTO DI MAPPA ESTRATTO P.R.G. INCLUDIMENTO P.D.L.		Scale: 1:2000 1:200	
A2.4		DEFINITIVO		Data: 16/06/2014	
Rif. Catastrale:		RIFIUTI / VIA		Orientamento:	
Rif. Catastrale:		Fig. 9 - Mapp. 1611, 1613, 1473, 1614, 1588, 1469, 1592, 1593, 1474, 1589, 1591, 1470		Orientamento:	


COMITENTE / PROPRIETARIO:	MANIERO GIANNI	CONDOTTORE DELL'ATTIVITÀ:	MANIERO LUIGI SRL
Via Volpa, 5 - 30030 Fossal (VI) Loc. Sardin	Comunicato Federniv & Servizi Ecologici	Via Volpa, 5 - 30030 Fossal (VI) Loc. Sardin	Comunicato Federniv & Servizi Ecologici
TEL. +39 0445 480939	TEL. +39 0445 480939	TEL. +39 0445 480939	TEL. +39 0445 480939
C.F. 0180048029239K	C.F. 0180048029239K	C.F. 0180048029239K	C.F. 0180048029239K

STUDIO INCARICATO:

SICUR PROJECT -
S.p.A. - Strada 10 - 30030 Campagna Lupia (VI) Loc. Lupia
Via Marzotto n. 51 - 30010 Campagna Lupia (VI) Loc. Lupia
TEL. +39 0445 168253
www.sicurproject.com - info@sicurproject.com

PROGETTAZIONE	VERIFICA	PROGETTO
30/06/2014	04/08/2014	04/08/2014

Arch. Bazzalo Debora
Geom. Moressa Omir

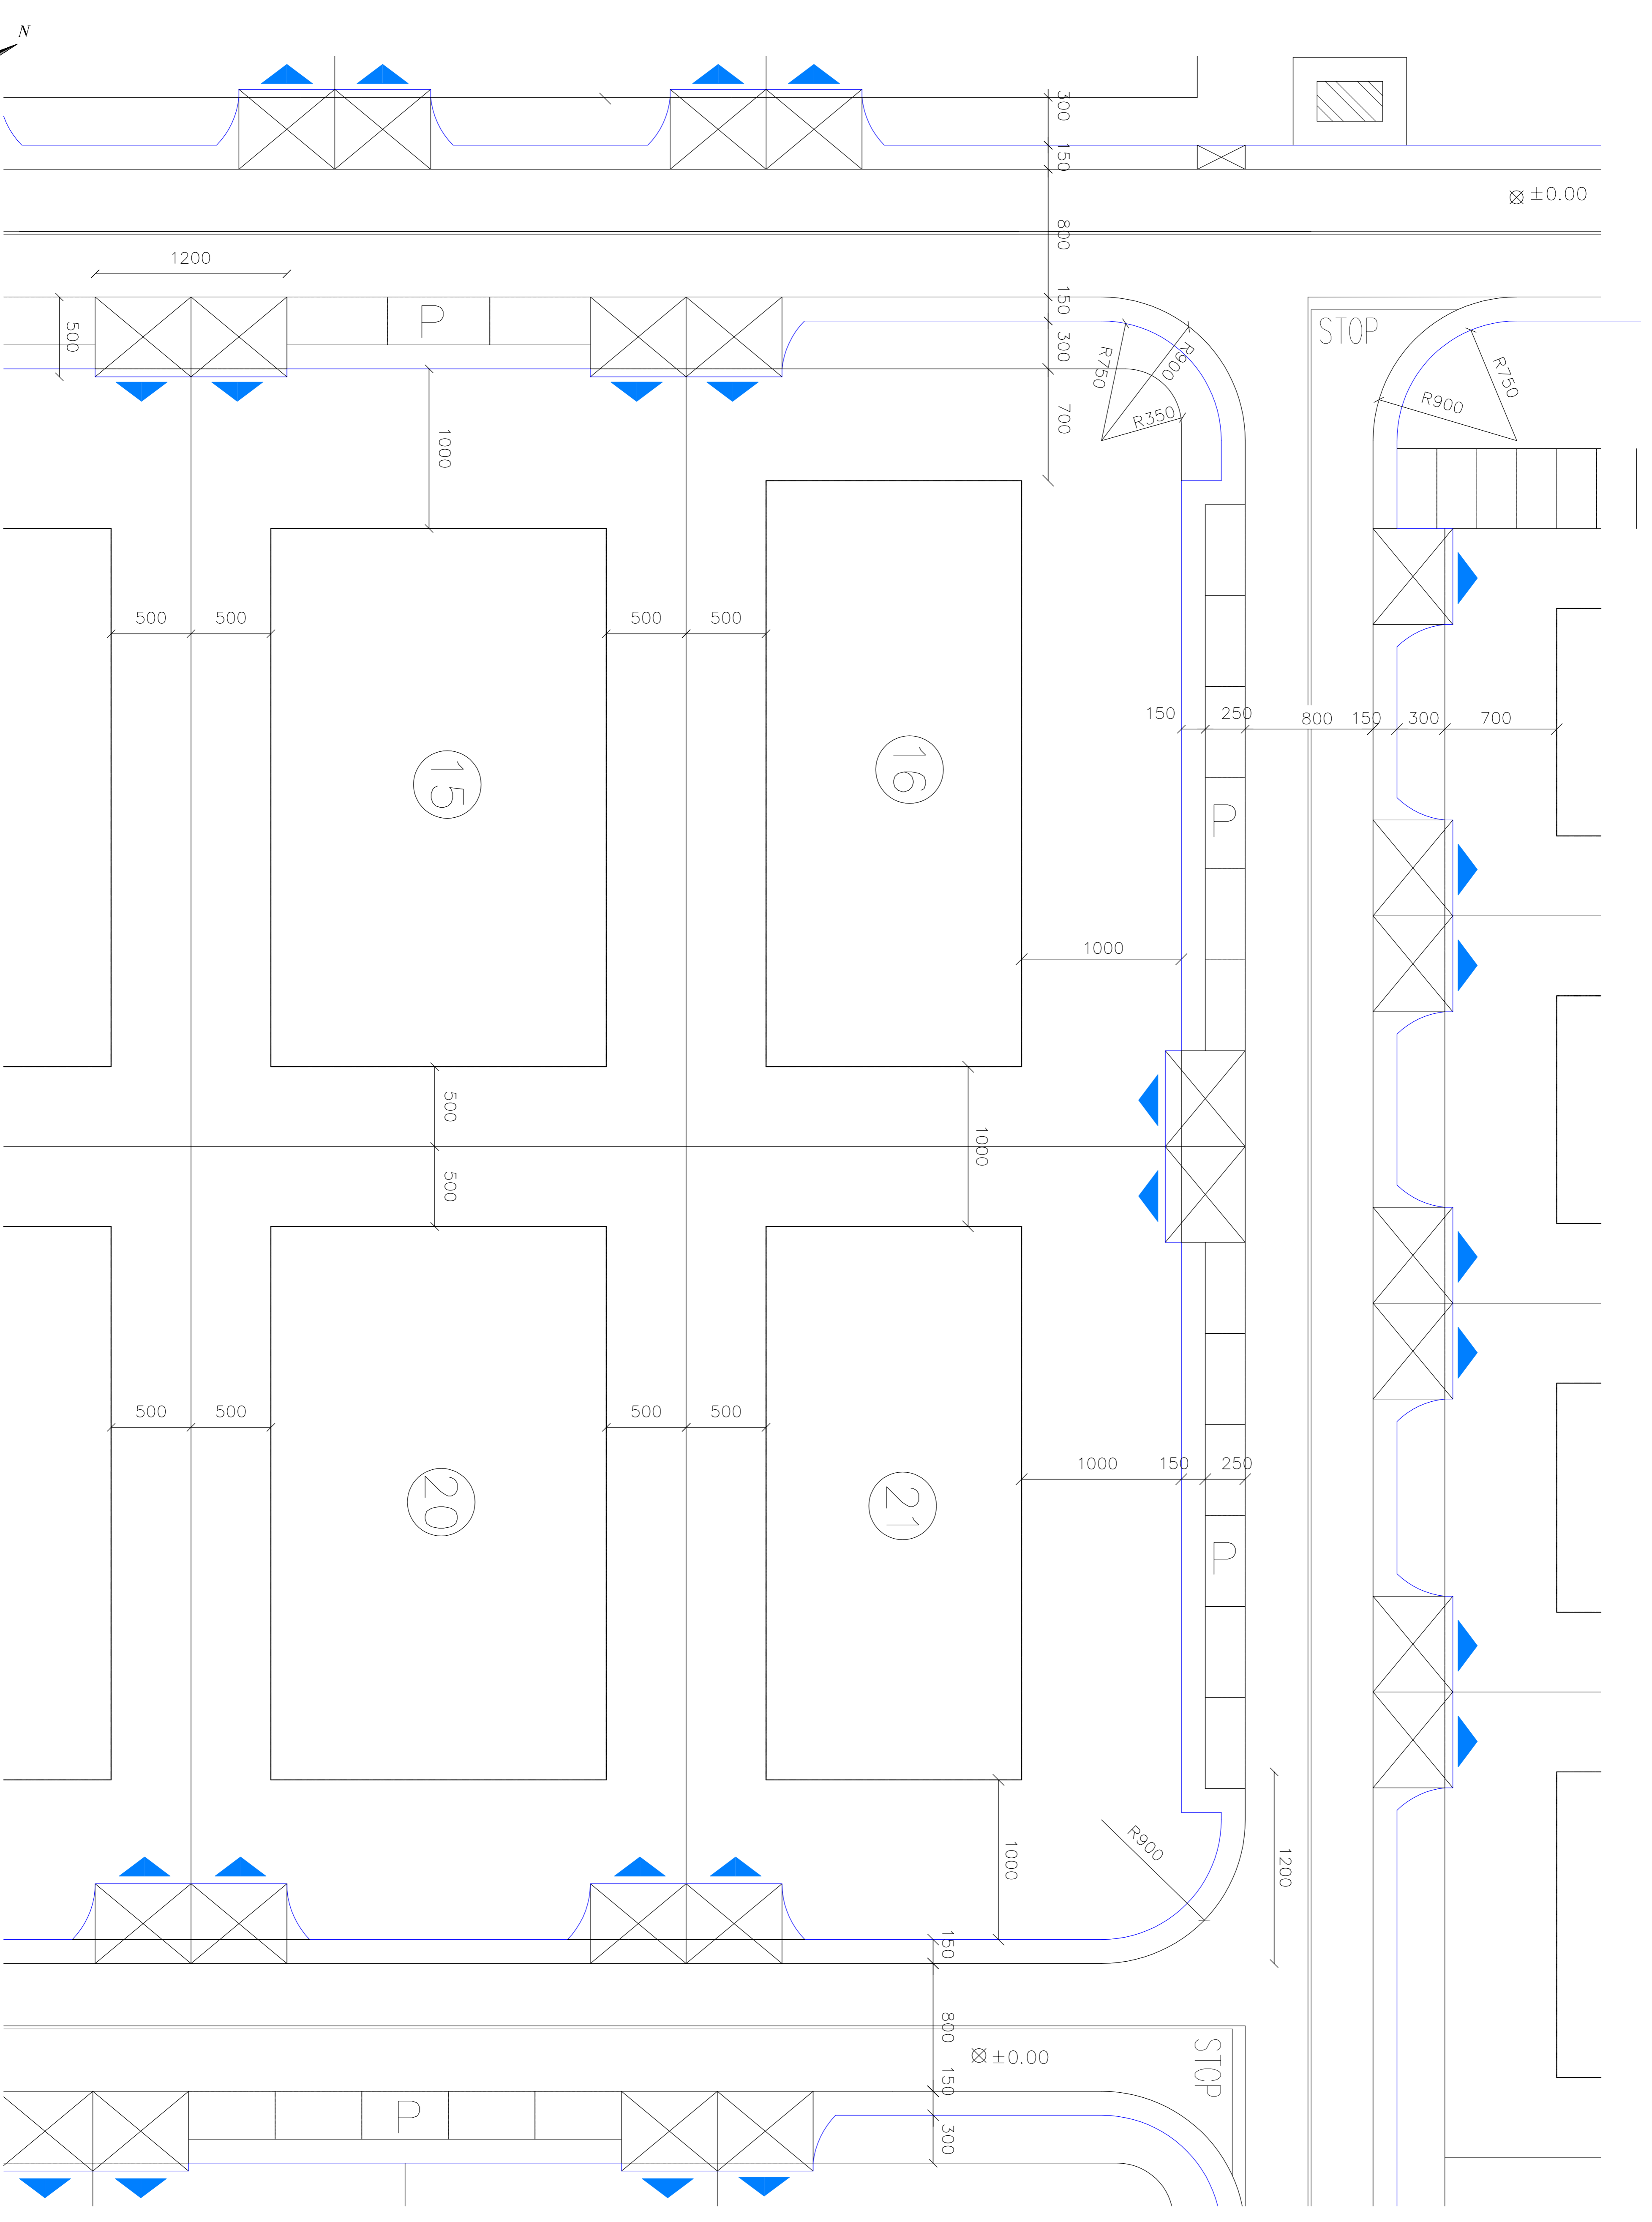

ESTRATTO P.D.L.