


ESTRATTO DI MAPPA  
 Fig. 9 - Mappa: 1611, 1613, 1473, 1614, 1588, 1469, 1592, 1593, 1474, 1589, 1591, 1470

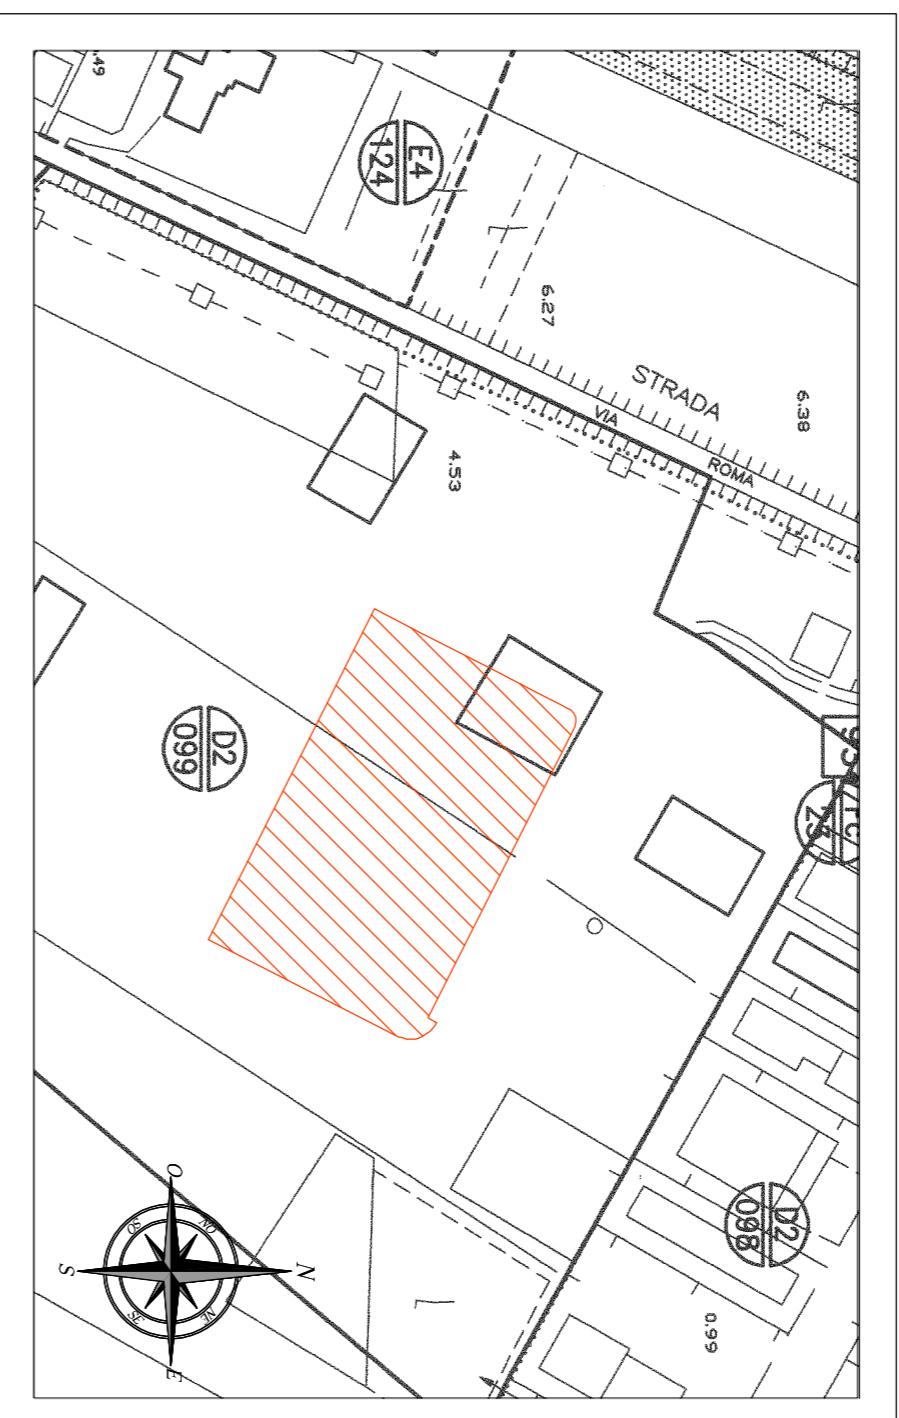

ESTRATTO P.R.G.

	REGIONE VENETO		PROVINCIA DI VENEZIA		COMUNE DI CAMPAGNA LUPA
--	-------------------	--	-------------------------	--	-------------------------------

VALUTAZIONE DI IMPATTO AMBIENTALE E  
 CONTESTUALE APPROVAZIONE DEL PROGETTO DI UN  
 "NUOVO IMPIANTO DI RECUPERO RIFIUTI SPECIALI E  
 AUTODEMOLIZIONE"

DA INSEDIARE IN  
 Comune di Campagna Lupia

Procedura di Valutazione di Impatto Ambientale ai sensi dell'art. 23 del D.Lgs. n. 152/2006 e s.m.i.


<b>TAVOLA</b>		ESTRATTO DI MAPPA ESTRATTO P.R.G. SVILUPPO PLANIVOLUMETRICO		Scala: 1:2000 1:200
Descrizione:		DEFINITIVO		
Livello:		RIFIUTI / VIA		Data: 16.06.2014
Settore:		RIFIUTI / VIA		
Rit. Catastale:		Fig. 9 - Mappa: 1611, 1613, 1473, 1614, 1588, 1469, 1592, 1593, 1474, 1589, 1591, 1470		Orientamento: 

<b>COMITENTE / PROPRIETARIO:</b>	<b>MANIERO GIANNI</b>	<b>CONDUTTORE DELL'ATTIVITA':</b>	<b>MANIERO LUIGI SRL</b> Commercio Rotamati & Servizi Ecologici Via Volpa, 5 - 30030 Fossa (VE) Loc. Sandon Tel. - Fax: 041468890 C.F.: AMRGNM6890502025K
<b>STUDIO INCARICATO:</b>	<b>STUDIO TECNICA ASSOCIATO</b> <b>STUDIO SIGUR PROJECT</b> Arch. Bozzato Debora - Geom. Moressa Omar Via Marzabotto n. 53 - 30010 Campagna Lupia (VE) Loc. Lufiolo Tel. - Fax: 041468893 omr.moressa@studiotecnicaassociato.it omr.moressa@sigurproject.it C.F. e P.IVA: 04062190275		

gestione Studio	Arch. Bozzato Debora	autorizz. Studio	Geom. Moressa Omar
ELABORAZIONE	DATA	DISEGNO	VERIFICATO
2/3	30/12/14	DM-18	DM-18
NOTE		APPROVATO	
DEPOSITO		DEPOSITO	

Arch. Bozzato Debora

Geom. Moressa Omar

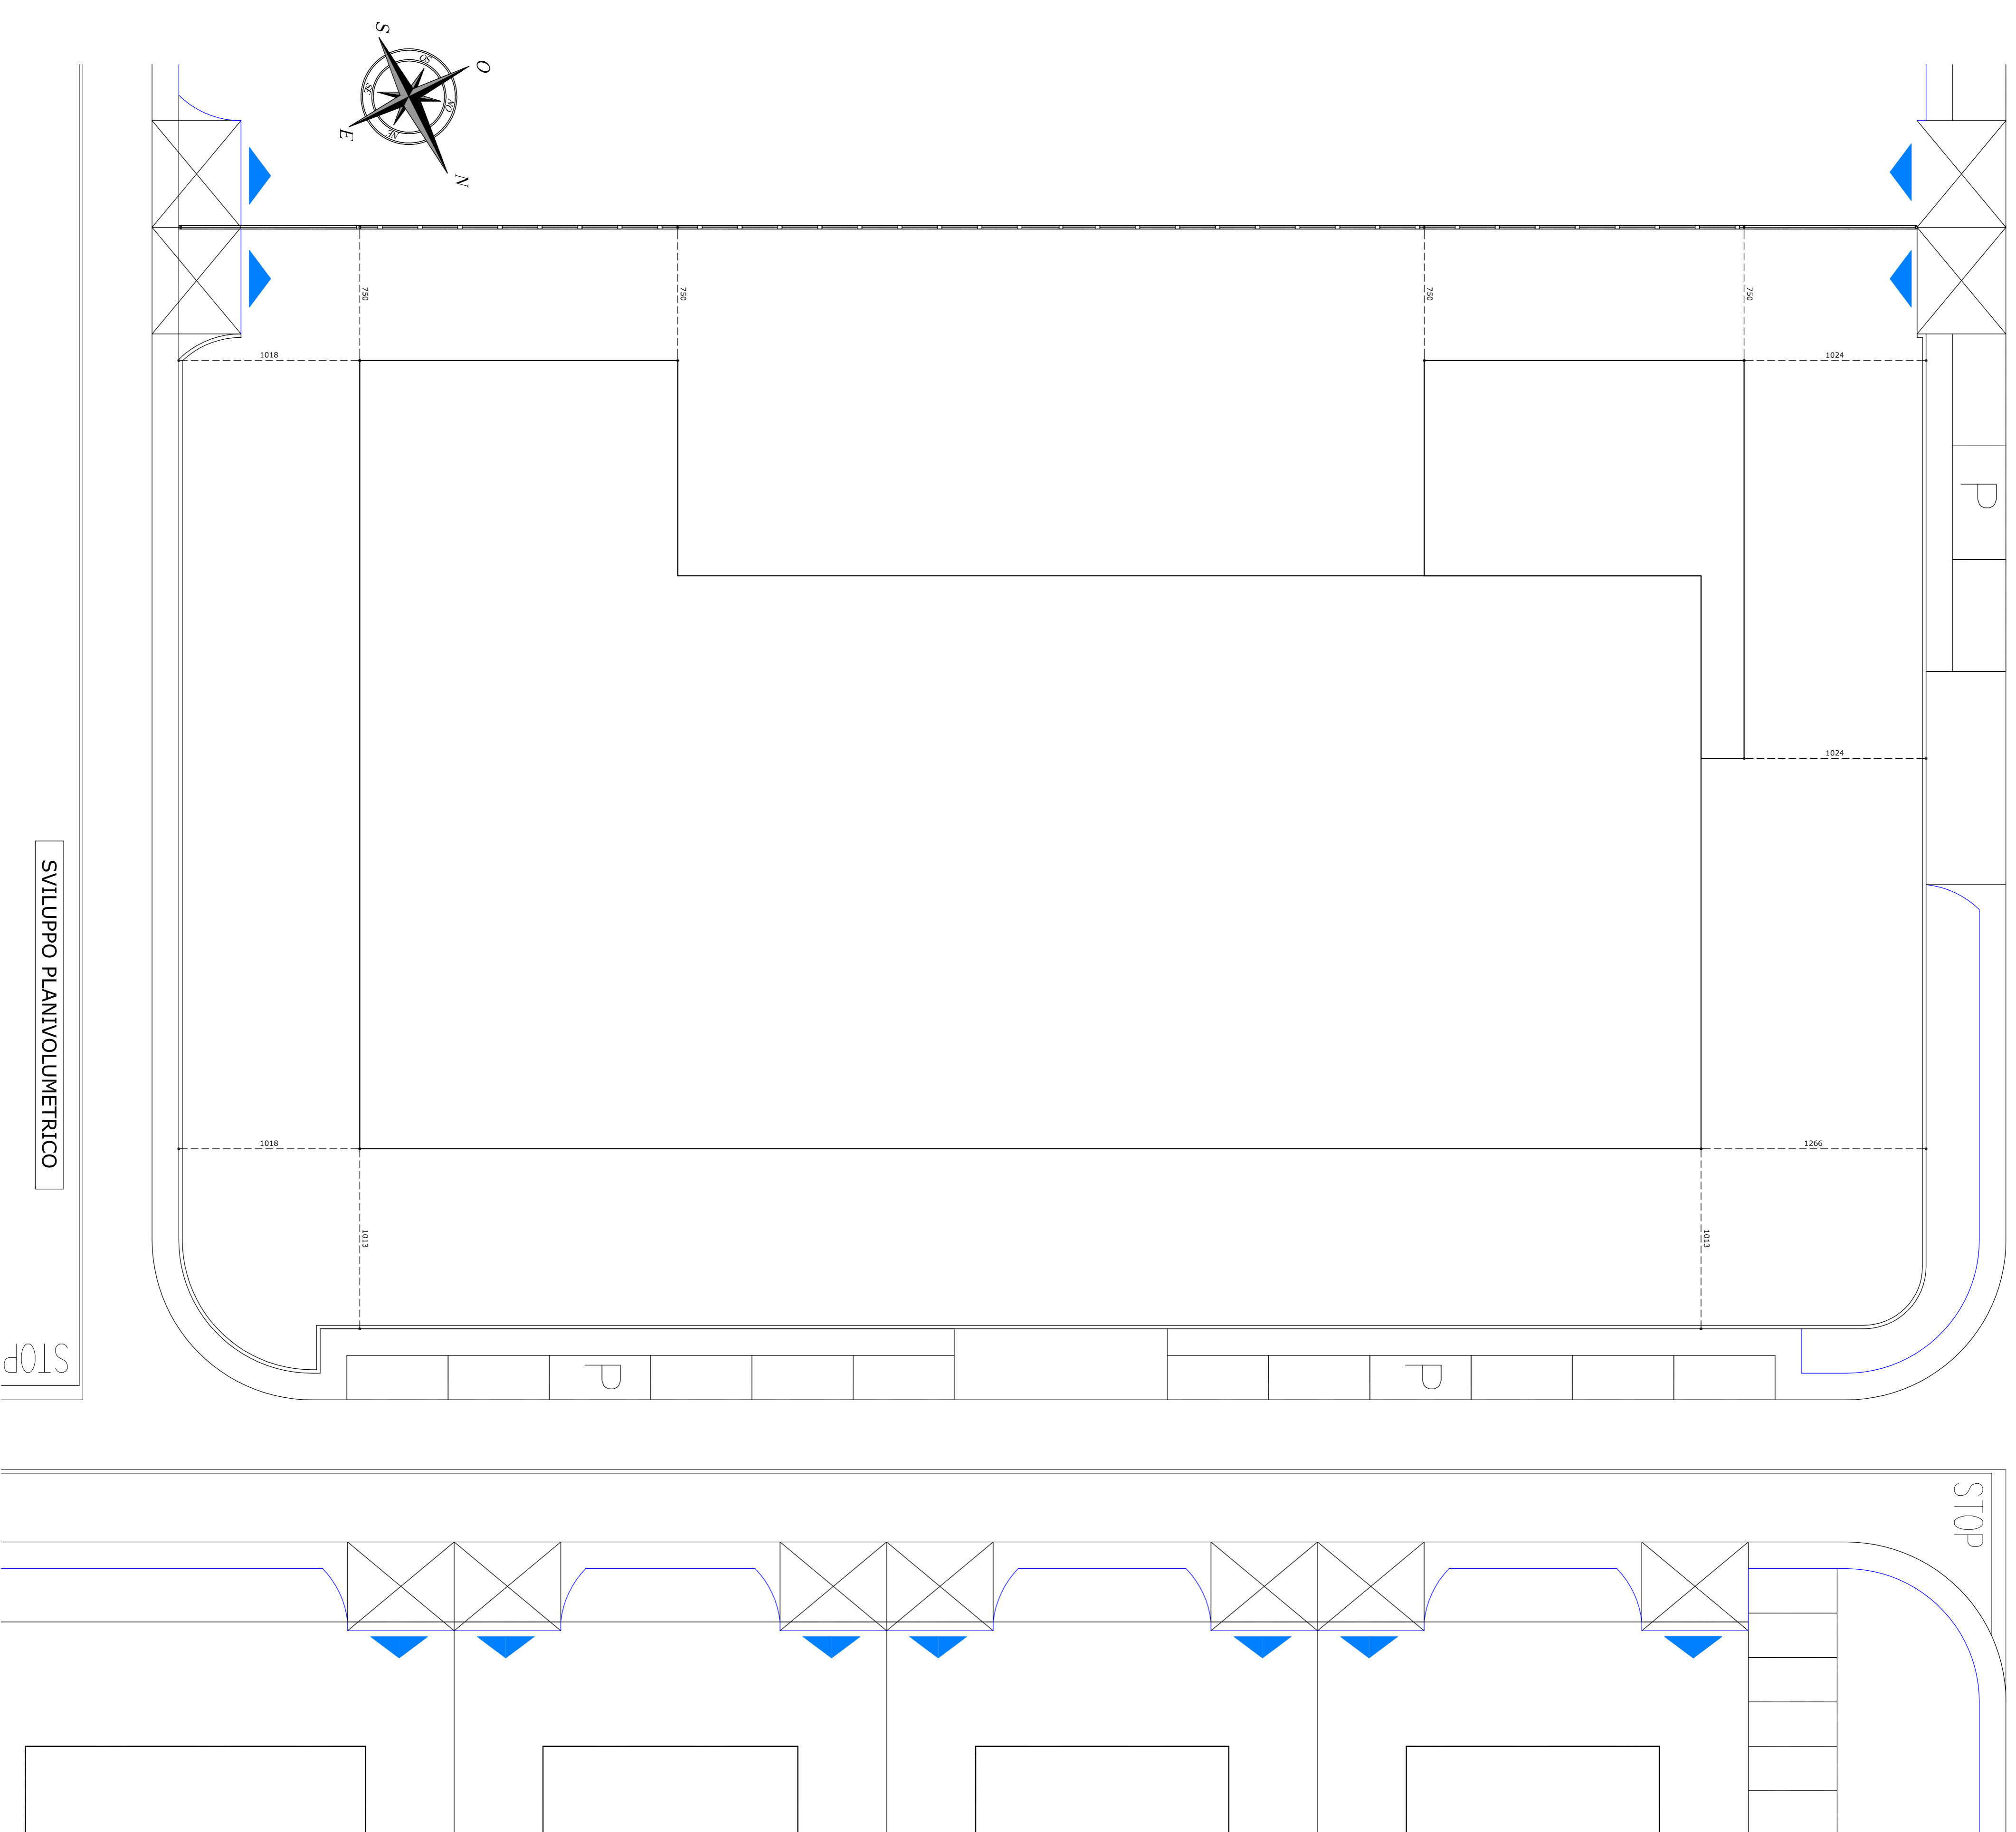

SVILUPPO PLANIVOLUMETRICO

STOP

STOP